

宗地图

地籍图号:

单位: 米、平方米


宗地代码

441323101002GB10221

单位名称

惠东县人民政府

北

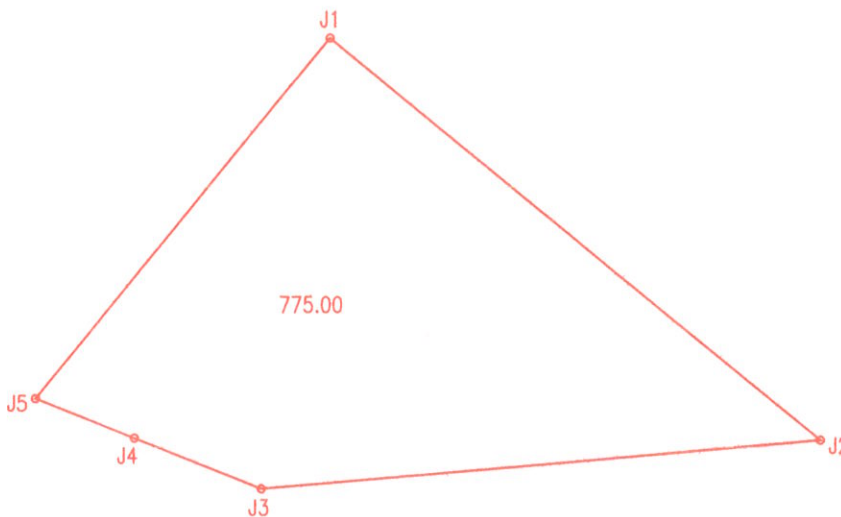

界址点坐标表

点 号	X	Y	边 长
J1	2546728.376	572608.789	41.89
J2	2546701.767	572641.146	36.90
J3	2546698.637	572604.375	9.02
J4	2546701.977	572595.994	7.05
J5	2546704.587	572589.444	30.66
J1	2546728.376	572608.789	

S=775.00 平方米 合1.1625亩

2000国家大地坐标系 (Lo=114°)

宗地面积: 775.00m²

比例: 1:500

绘图日期: 2024年6月