

宗 地 图


单位: m.m²

宗地代码: 441302014005GB10562

权利人名称: /

所在图幅号: 2546.00-539.50

宗地面积: 12670

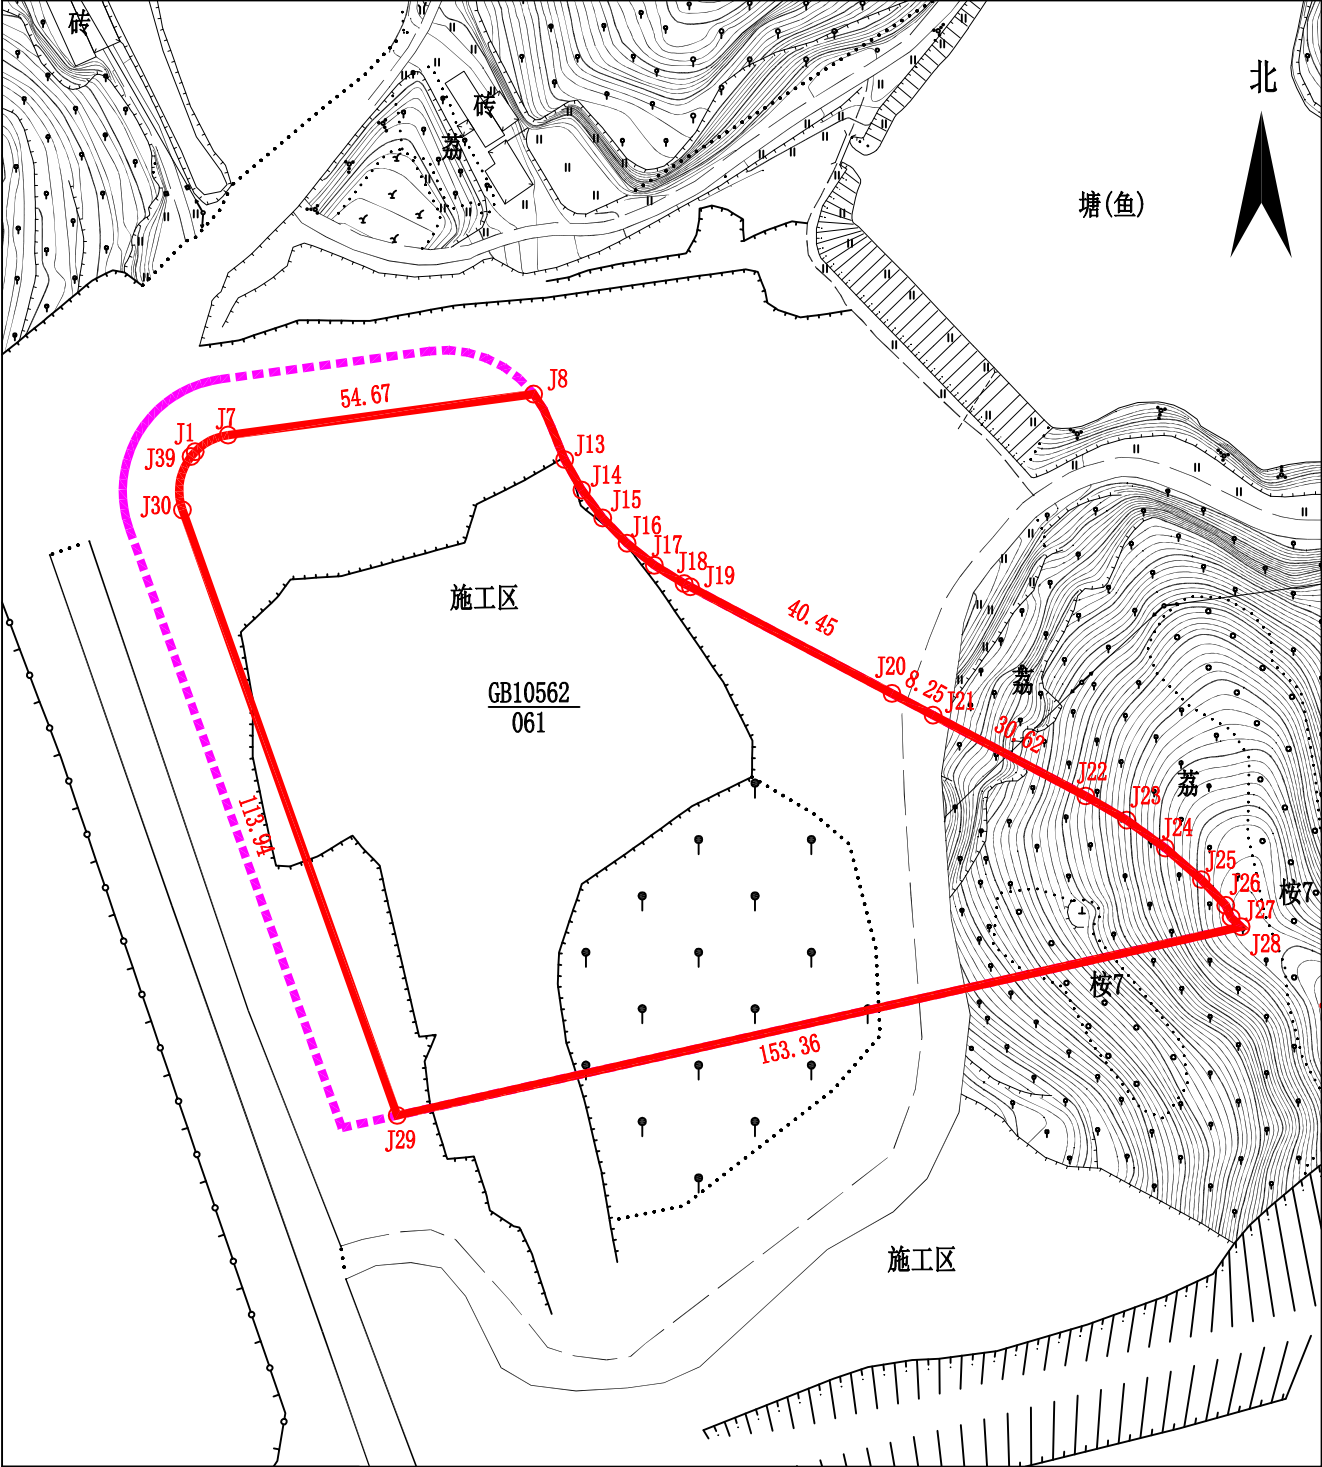

惠州仲恺高新区不动产登记局

2022年6月解析法测绘界址点

制图日期: 2022年6月10日

审核日期: 2022年6月10日

1:1340

绘图员: 曾慧颖

审核员: 敖 军

界址点坐标表

点 号	X	Y	边 长
J1	2546227.721	539733.995	
J2	2546228.474	539734.811	1.11
J3	2546229.131	539735.706	1.11
J4	2546229.686	539736.668	1.11
J5	2546230.130	539737.686	1.11
J6	2546230.459	539738.747	1.11
J7	2546230.668	539739.838	54.67
J8	2546237.957	539794.020	3.23
J9	2546235.260	539795.796	3.45
J10	2546232.097	539797.170	3.57
J11	2546228.795	539798.515	0.78
J12	2546228.070	539798.810	1.86
J13	2546226.347	539799.512	6.21
J14	2546220.940	539802.563	6.21
J15	2546215.962	539806.272	6.21
J16	2546211.491	539810.584	6.21
J17	2546207.605	539815.422	6.21
J18	2546204.360	539820.714	1.25
J19	2546203.776	539821.817	40.45
J20	2546184.860	539857.573	

界址点坐标表

点 号	X	Y	边 长
J20	2546184.86	539857.573	8.25
J21	2546181.003	539864.863	30.62
J22	2546166.685	539891.927	8.45
J23	2546162.392	539899.202	8.45
J24	2546157.440	539906.051	8.45
J25	2546151.874	539912.411	6.31
J26	2546147.293	539916.757	2.35
J27	2546145.141	539917.713	2.42
J28	2546143.504	539919.501	153.36
J29	2546110.035	539769.839	113.94
J30	2546217.414	539731.747	1.11
J31	2546218.479	539731.434	1.11
J32	2546219.573	539731.242	1.11
J33	2546220.682	539731.172	1.11
J34	2546221.791	539731.225	1.11
J35	2546222.888	539731.401	1.11
J36	2546223.958	539731.698	1.11
J37	2546224.989	539732.111	1.11
J38	2546225.968	539732.636	1.11
J39	2546226.882	539733.267	1.11
J1	2546227.721	539733.995	
S=12670.00 平方米 合19.0056亩			
2000国家大地坐标系，中央子午线114° 00'			
惠州仲恺高新区惠环街道ZKA-087-23-01号地块			