

宗 地 图


单位: m. m²

宗地代码: 441302021008GB00725

权利人名称:

所属图幅号: 2545.20-513.25

宗地面积: 1314 平方米

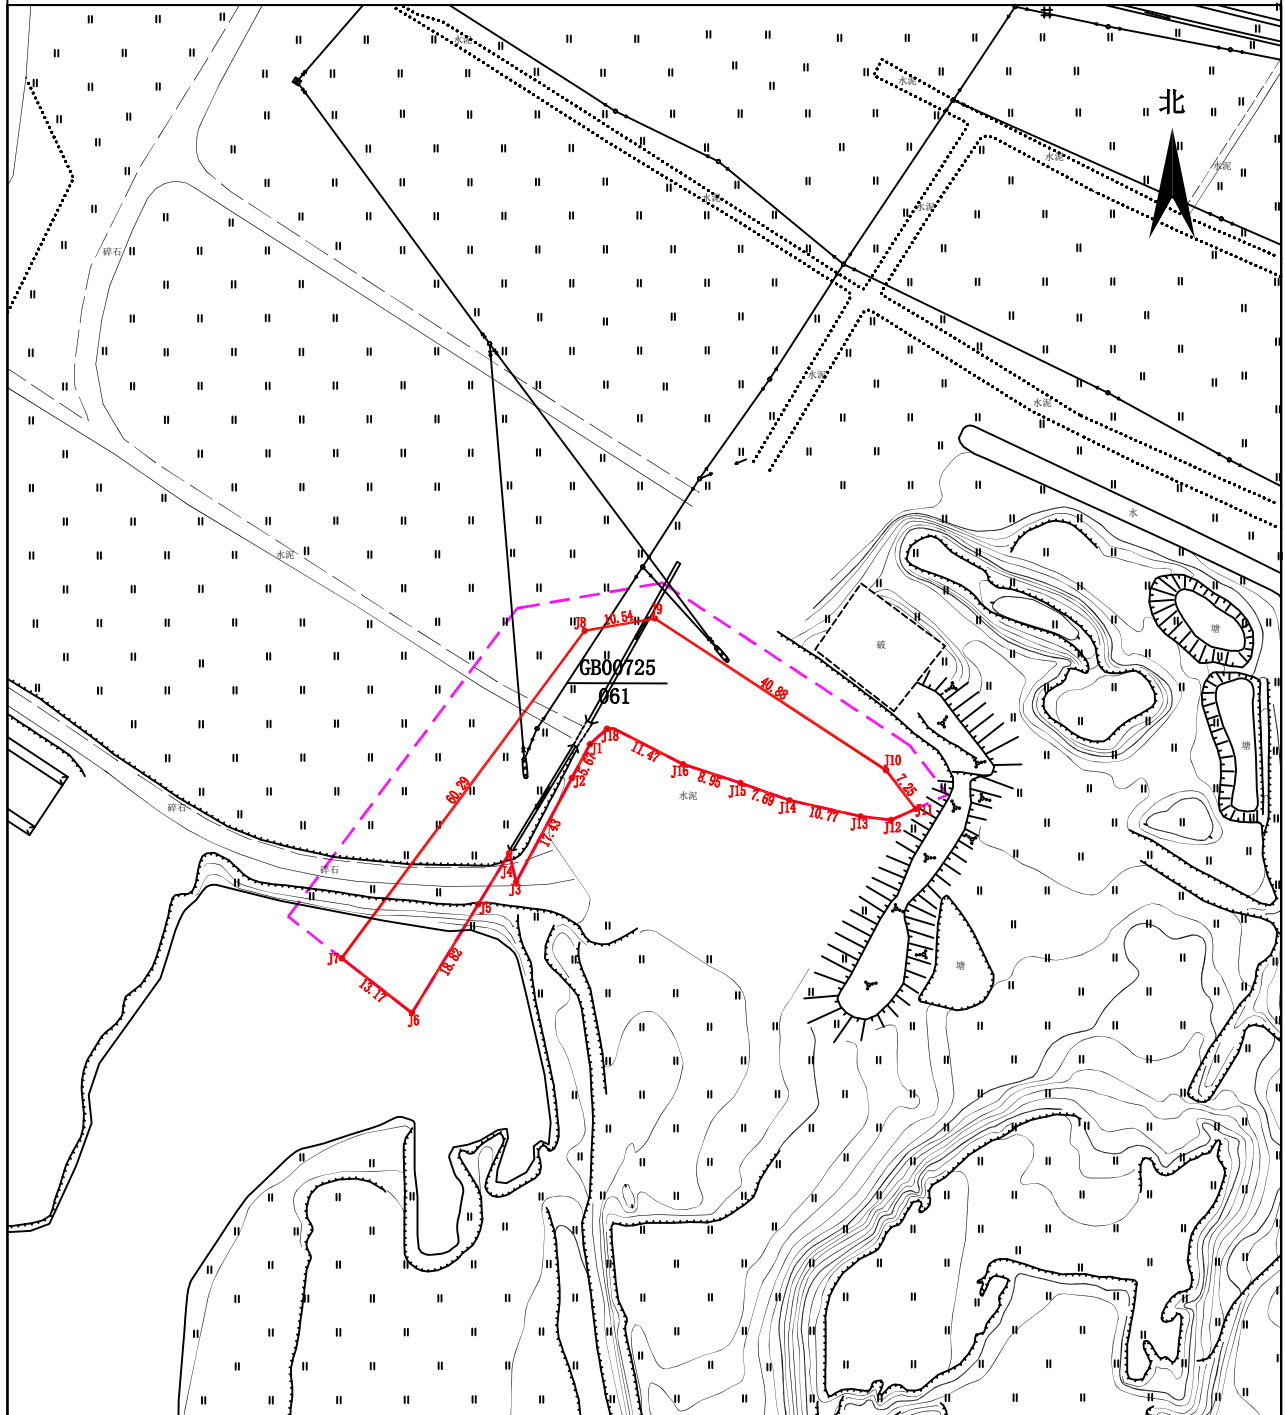

惠州仲恺高新区不动产登记局

2022年04月解析法测绘界址点

制图日期: 2022年04月21日

审核日期：2022年04月21日

1:1150

绘图员：张志龙

审核员：李阳

界址点坐标表

点 号	X	Y	边 长
J1	2545358.711	513280.562	
J2	2545353.709	513277.882	5.67
J3	2545338.344	513269.650	17.43
J4	2545342.586	513268.624	4.36
J5	2545335.042	513264.029	8.83
J6	2545318.970	513254.239	18.82
J7	2545327.063	513243.850	13.17
J8	2545375.478	513279.773	60.29
J9	2545377.307	513290.150	10.54
J10	2545354.886	513324.328	40.88
J11	2545349.147	513328.754	7.25
J12	2545347.497	513325.080	4.03
J13	2545348.046	513320.576	4.54
J14	2545350.418	513310.075	10.77
J15	2545352.982	513302.824	7.69
J16	2545355.755	513294.309	8.95
J17	2545360.997	513284.106	11.47
J18	2545360.997	513283.077	1.03
J1	2545358.711	513280.562	3.40
S=1314 平方米 合1.9717亩			
2000国家大地坐标系，中央子午线114度			
惠州仲恺高新区沥林镇ZKE-02-01-01号地块			