

宗地图


地籍图号:

单位: 米、平方米

宗地编号	单位名称	惠东县人民政府
------	------	---------

界址点坐标表			
点号	X	Y	边长
J1	2565914.368	602380.998	79.93
J2	2565901.207	602459.833	7.36
J3	2565905.328	602465.934	47.13
J4	2565950.960	602477.728	10.10
J5	2565960.735	602480.254	0.25
J6	2565960.974	602480.316	3.74
J7	2565964.591	602481.251	98.33
J8	2566059.797	602505.857	5.83
J9	2566064.092	602501.920	7.34
J10	2566068.701	602507.637	0.85
J11	2566069.233	602508.296	0.47
J12	2566069.688	602508.413	A43.07
J13	2566112.631	602507.001	0.25
J14	2566112.878	602506.963	0.75
J15	2566113.621	602506.846	0.50
J16	2566114.118	602506.766	1.26
J17	2566115.364	602506.560	1.27
J18	2566116.617	602506.345	1.84
J19	2566118.427	602506.022	50.28
J20	2566117.200	602455.758	19.35
J21	2566116.728	602436.417	14.18
J22	2566116.382	602422.246	3.15
J23	2566113.235	602422.442	24.88
J24	2566088.403	602423.991	0.77
J25	2566087.652	602423.806	48.59
J26	2566040.483	602412.153	27.79
J27	2566013.506	602405.489	68.20
J28	2565947.293	602389.132	19.45
J29	2565928.411	602384.467	14.47
J1	2565914.368	602380.998	

S=18361.95 平方米 合27.54亩

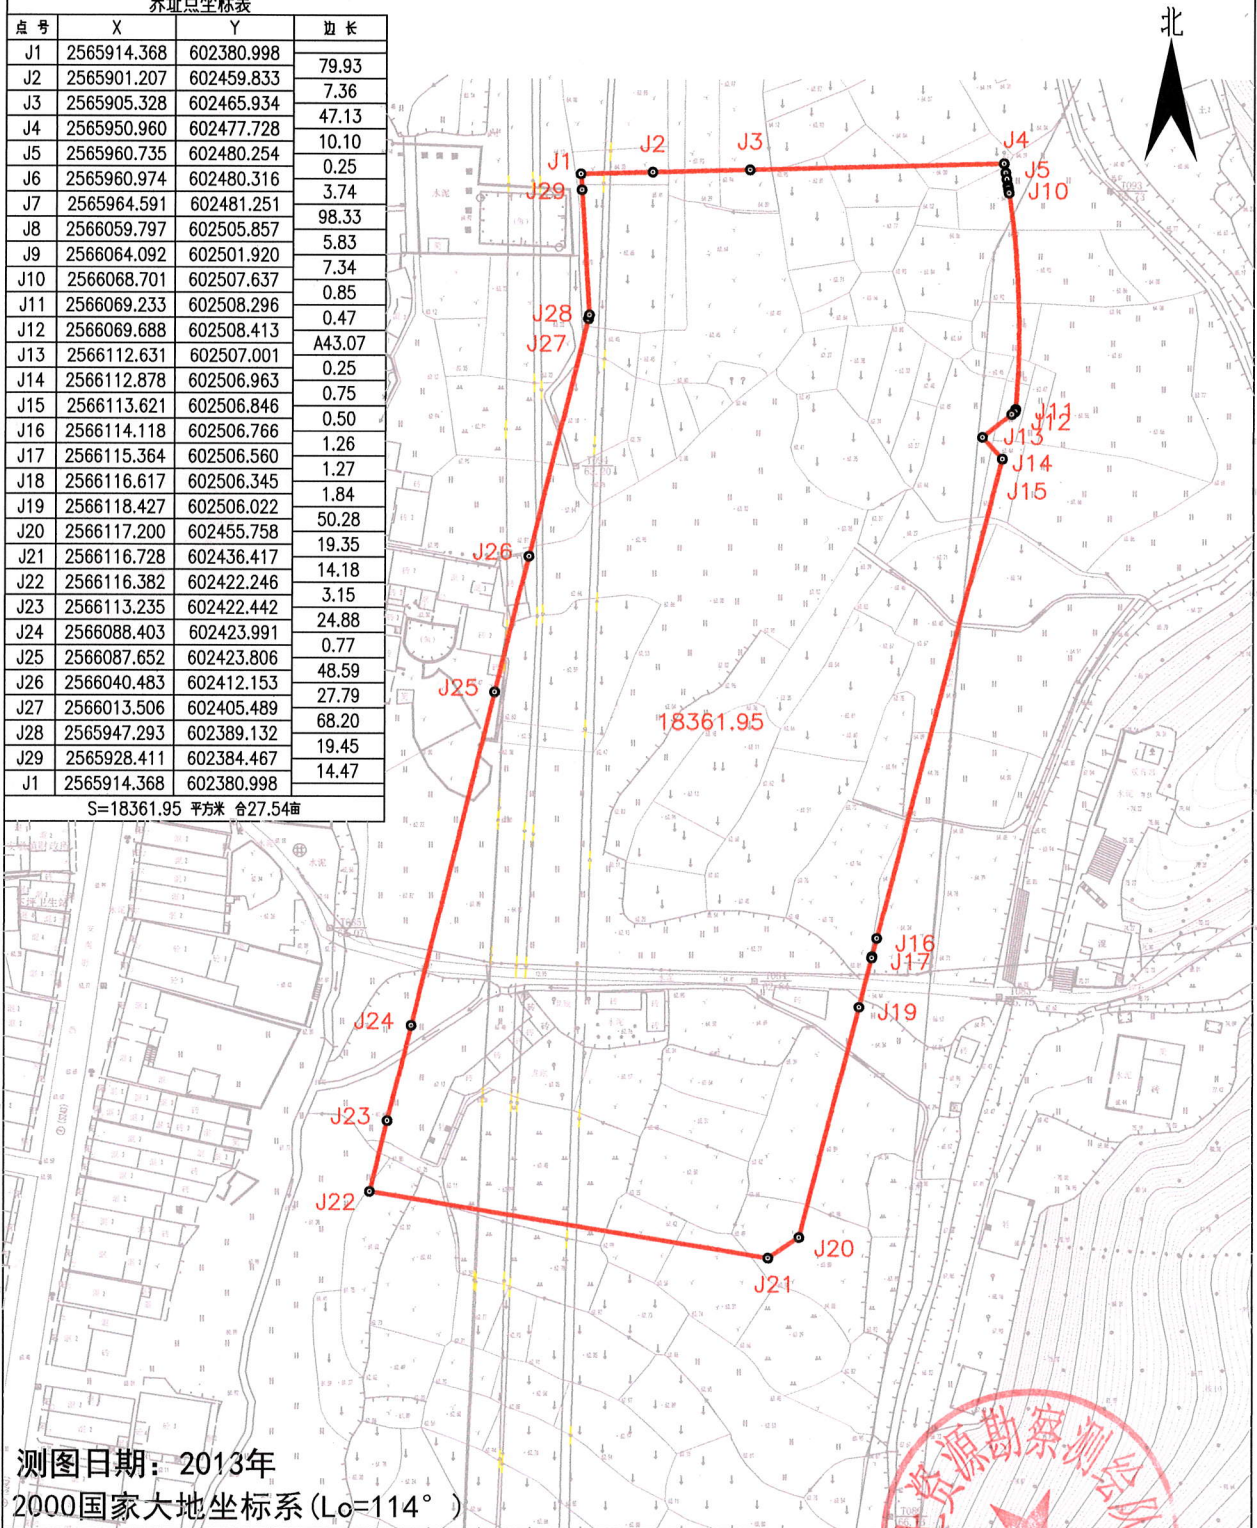

测图日期: 2013年
2000国家大地坐标系 (Lo=114°)

宗地面积: 18361.95 m²

比例 1:1500

绘图日期: 2020年2月25日

