


宗地图

地籍图号：

单位：米、平方米

| | | |
|------|------|---------|
| 宗地编号 | 单位名称 | 惠东县人民政府 |
|------|------|---------|

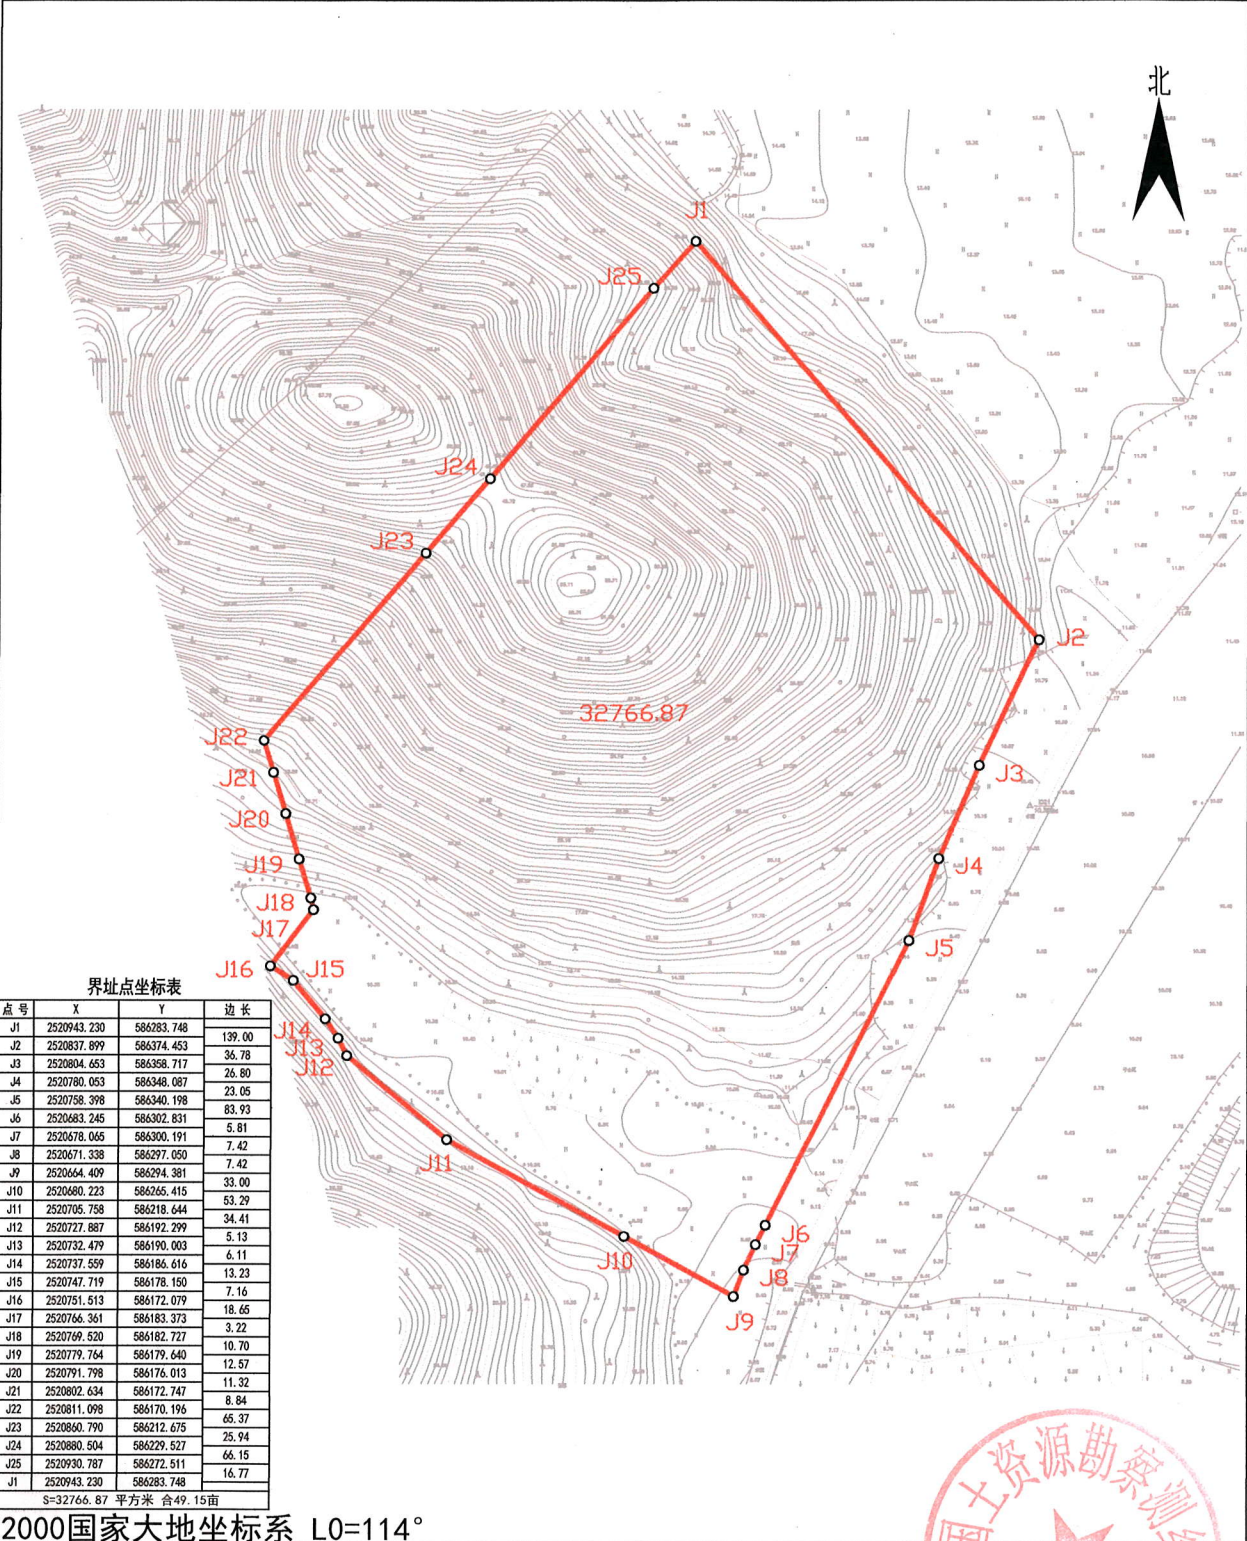

界址点坐标表

| 点号 | X | Y | 边长 |
|-----|-------------|------------|--------|
| J1 | 2520943.230 | 586283.748 | 139.00 |
| J2 | 2520837.899 | 586374.453 | 36.78 |
| J3 | 2520804.653 | 586358.717 | 26.80 |
| J4 | 2520780.053 | 586348.087 | 23.05 |
| J5 | 2520758.398 | 586340.198 | 83.93 |
| J6 | 2520683.245 | 586302.831 | 5.81 |
| J7 | 2520478.045 | 586300.191 | 7.42 |
| J8 | 2520671.338 | 586297.050 | 7.42 |
| J9 | 2520664.409 | 586294.381 | 33.00 |
| J10 | 2520680.223 | 586265.415 | 53.29 |
| J11 | 2520705.758 | 586218.644 | 34.41 |
| J12 | 2520727.887 | 586192.299 | 5.13 |
| J13 | 2520732.479 | 586190.003 | 6.11 |
| J14 | 2520737.559 | 586186.616 | 13.23 |
| J15 | 2520747.719 | 586178.150 | 7.16 |
| J16 | 2520751.513 | 586172.079 | 18.65 |
| J17 | 2520766.361 | 586183.373 | 3.22 |
| J18 | 2520769.520 | 586182.727 | 10.70 |
| J19 | 2520779.764 | 586179.640 | 12.57 |
| J20 | 2520791.798 | 586176.013 | 11.32 |
| J21 | 2520802.634 | 586172.747 | 8.84 |
| J22 | 2520811.098 | 586170.196 | 66.37 |
| J23 | 2520860.790 | 586212.675 | 25.94 |
| J24 | 2520880.504 | 586229.527 | 66.15 |
| J25 | 2520930.787 | 586272.511 | 16.77 |
| J1 | 2520943.230 | 586283.748 | |

S=32766.87 平方米 合49.19亩

2000国家大地坐标系 L0=114°

宗地面积：32766.87 m²

比例 1:2000

绘图日期：2021年9月13日

