

宗地图


单位: $m \cdot m^2$

宗地代码:

权利人名称:

所在图幅号: 2545.20-549.25

宗地面积: 5228.00

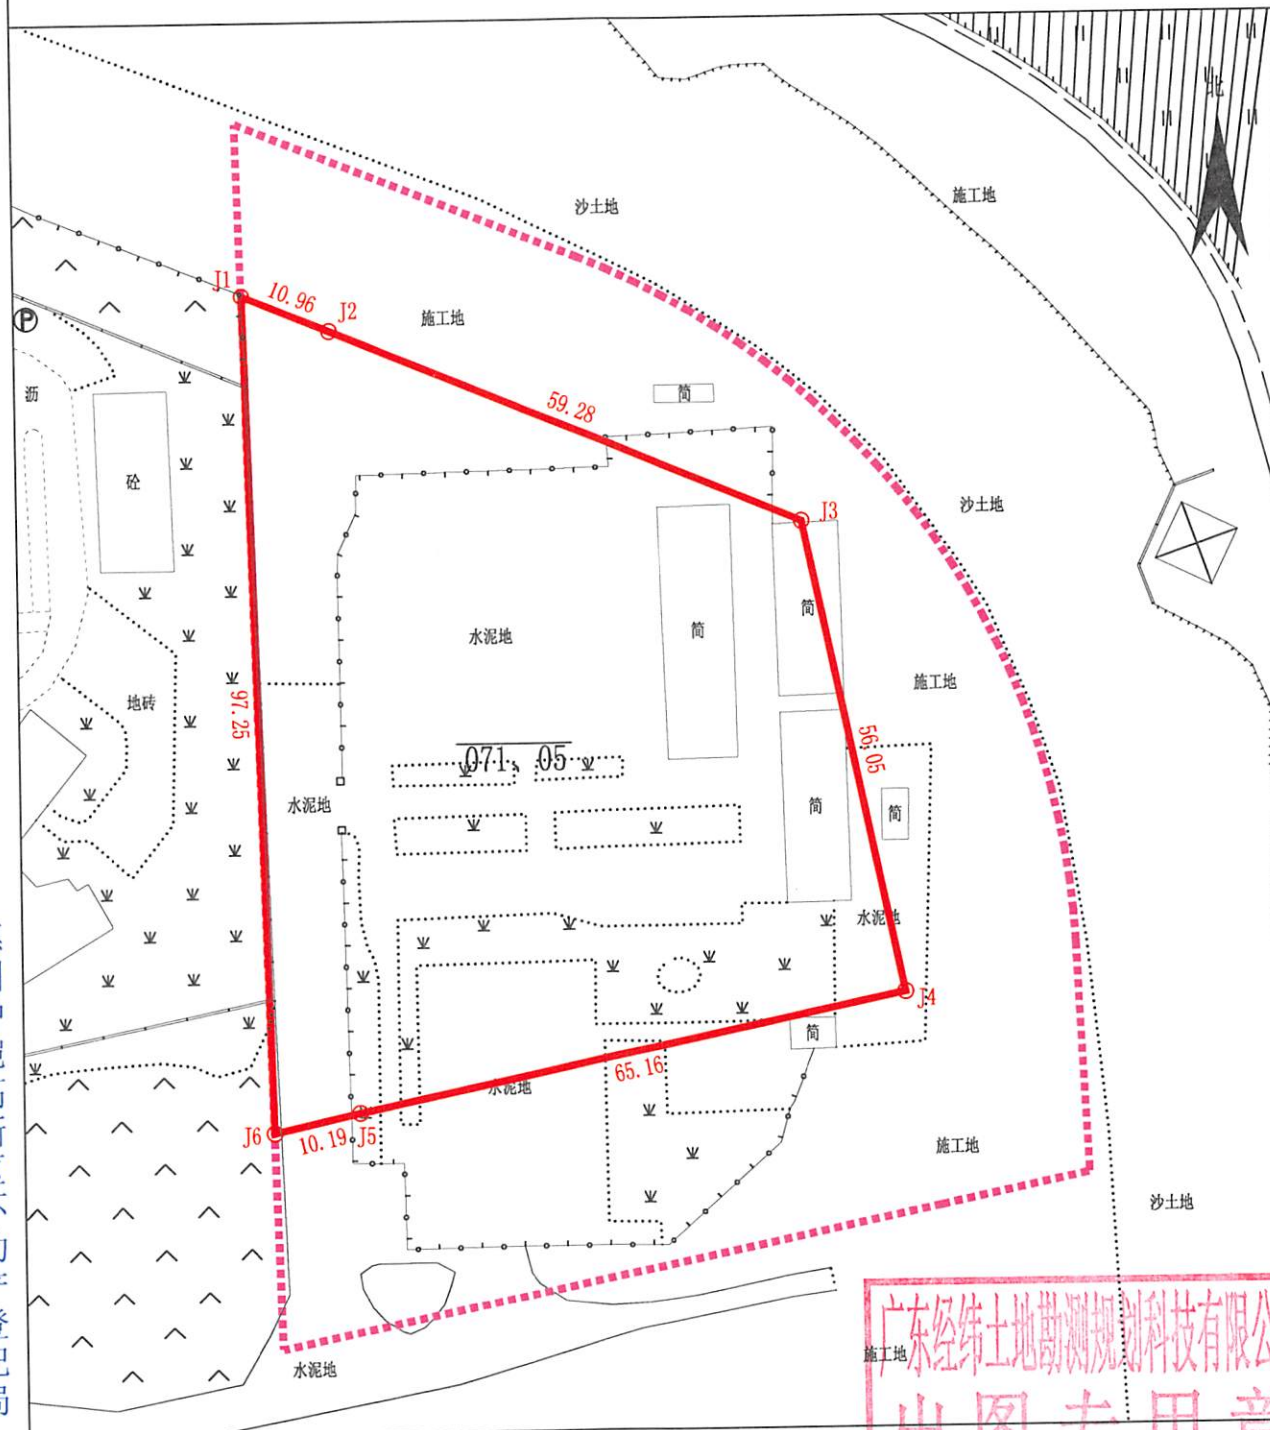

惠州仲恺高新区不动产登记局

2022年11月解析法测绘界址点

制图日期: 2022年11月11日

审核日期: 2022年11月11日

1:820

广东经纬土地勘测规划科技有限公司
出图专用章

绘图员: 刘惠浓

审核员: 敖 军

界址点坐标表

点 号	X	Y	边 长
J1	2545450.763	549311.204	10.96
J2	2545446.568	549321.331	
J3	2545423.883	549376.101	59.28
J4	2545369.011	549387.512	56.05
J5	2545355.744	549323.712	65.16
J6	2545353.550	549313.757	10.19
J1	2545450.763	549311.204	97.25
S=5228.00平方米 合7.8419亩			
2000国家大地坐标系，中央子午线114° 00′			
惠州仲恺高新区惠南科技园SM-17-2地块			