


宗地图

地籍图号:

单位: 米、平方米

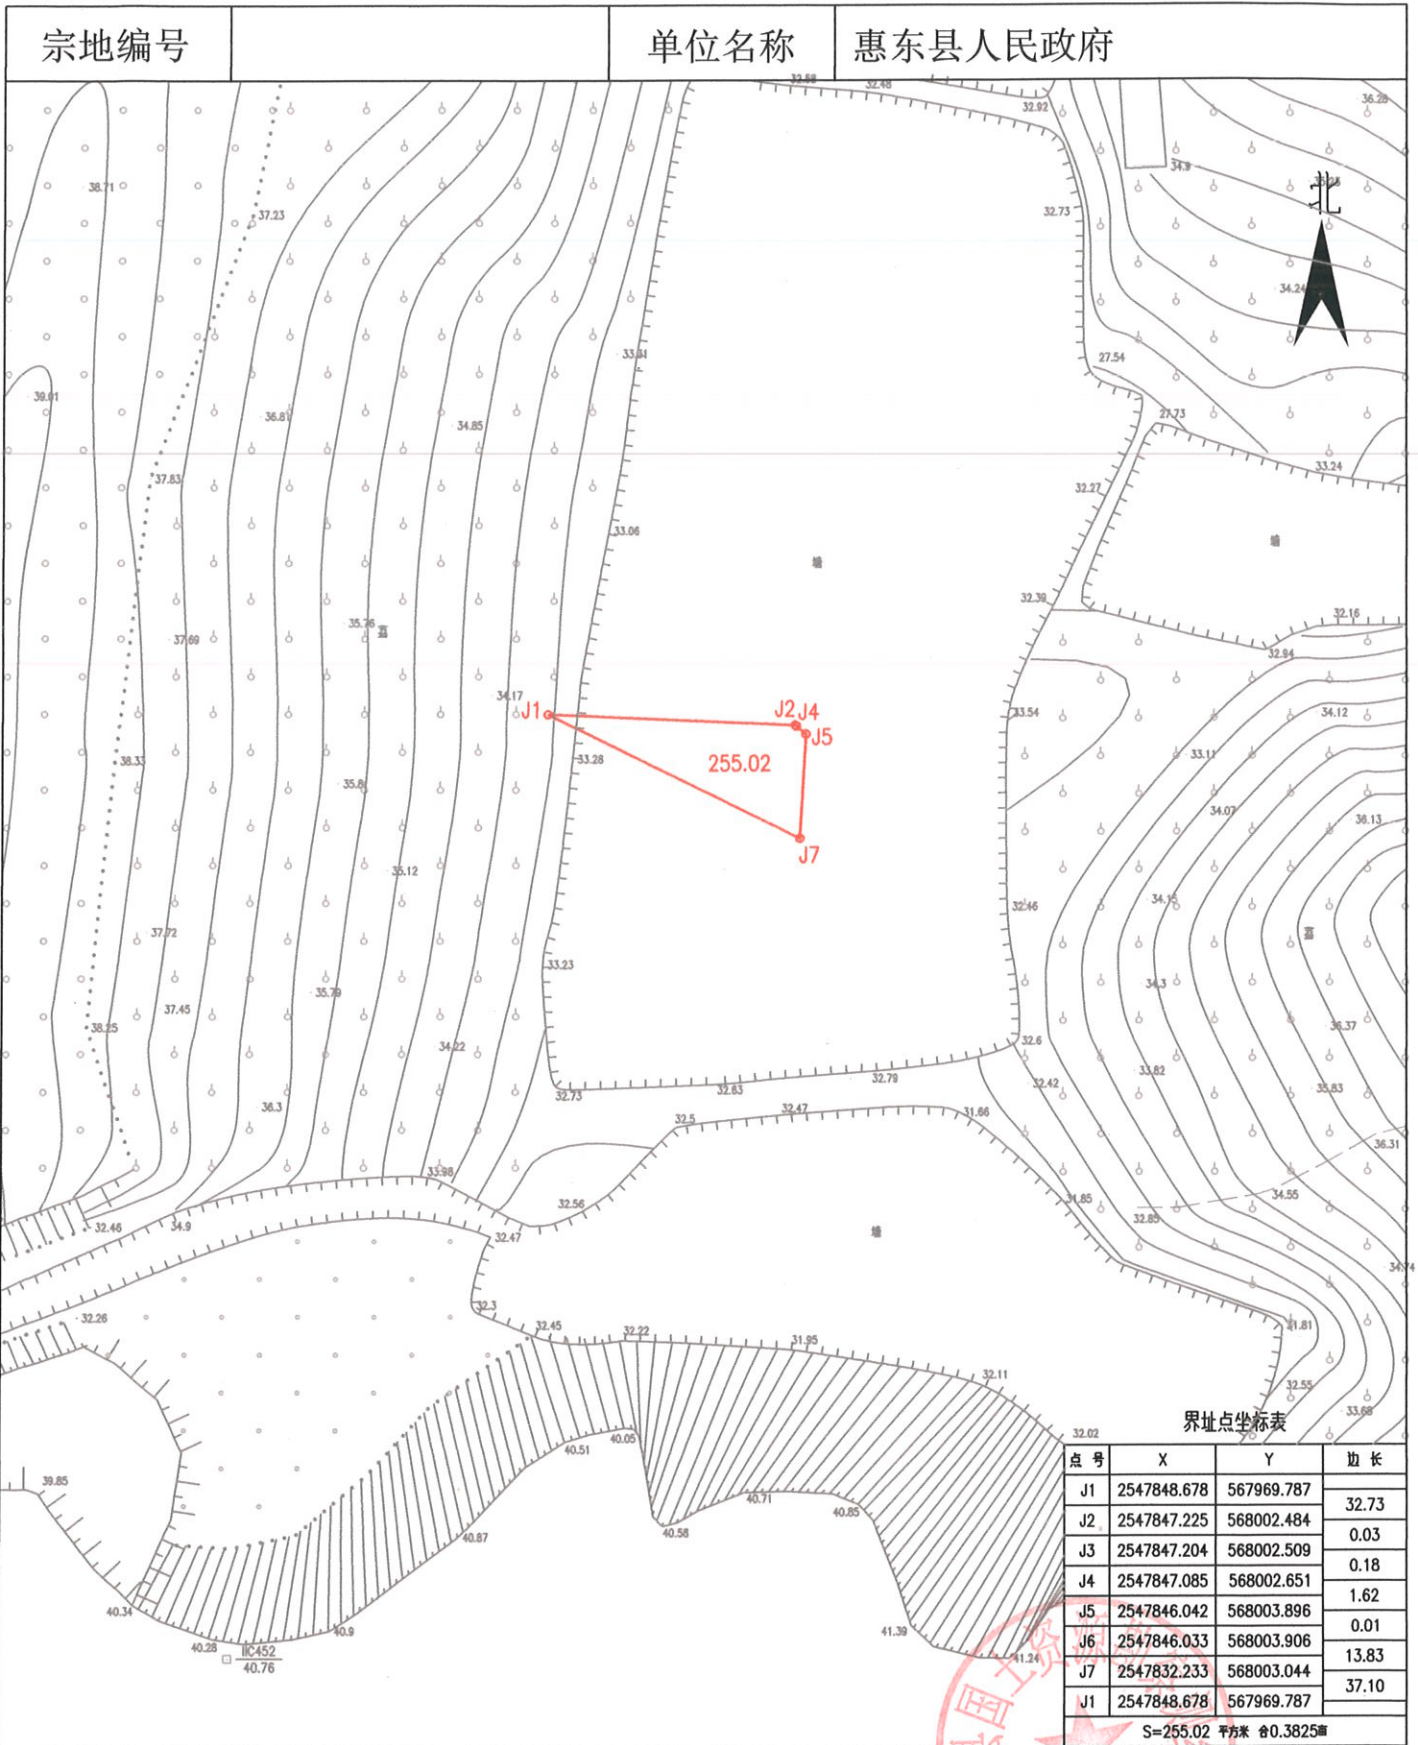

2000国家大地坐标系 (L₀=114°)

宗地面积: 255.02m²

比例: 1:1000

绘图日期: 2022年7月