


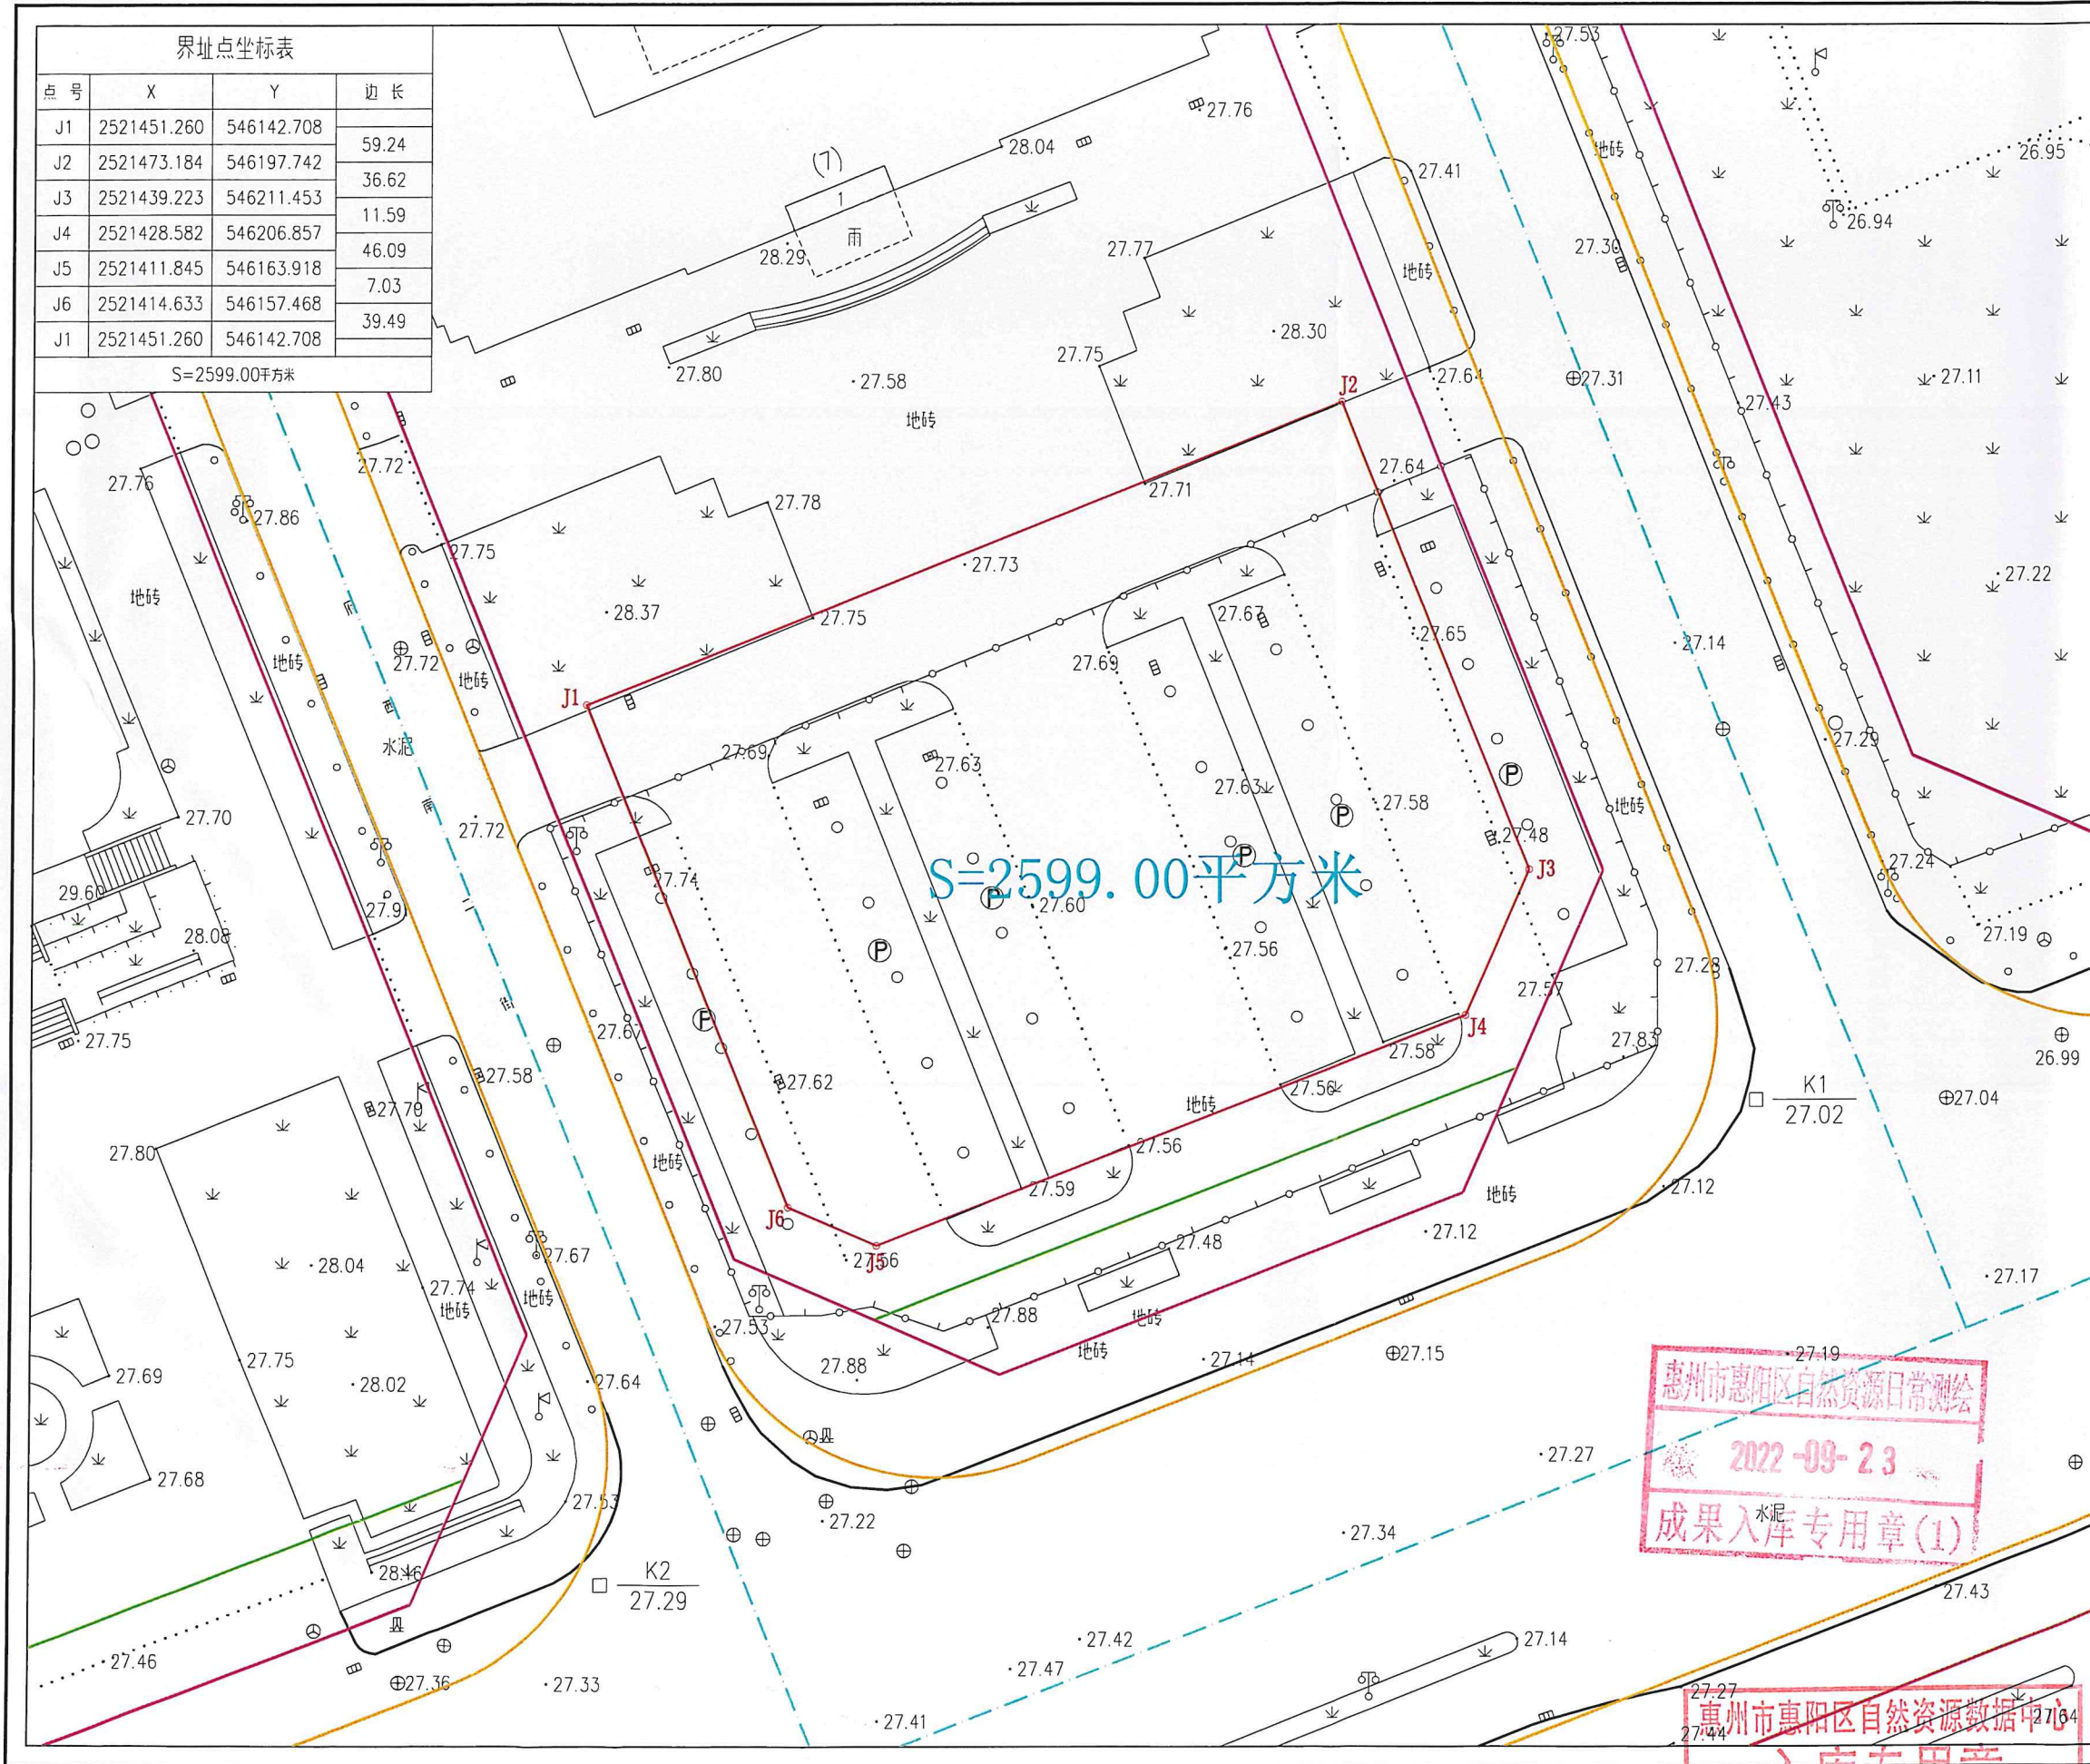

广东经纬土地勘测规划科技有限公司
自然资源日常管理测绘技术服务项目

土地勘测定界图

受理编号	FDJ20220920012
委托出图方	惠州市惠阳区自然资源局
土地坐落	惠州市惠阳区淡水街道
宗地面积	2599.00平方米
测绘编号	JW-D22092121
宗地编码	

勘测定界单位签注

宗地界线和现状建设情况说明:
1、红线根据惠阳规建条[2022]91号附图绘出。
2、现状为地砖地。

资料专用章

宗地界线调整审核			
坐标系	2000国家大地坐标系	高程系	1985国家高程基准
比例尺	1:500	测量员	曾国柱
检查员	曾国柱	项目负责人	李榕梅
备注	本图只表明宗地位置、范围、面积。		
制图日期	2022年9月21日		

质量监管单位签注

广东省国土资源测绘院
惠州市自然资源局规划勘测院
惠州市自然资源局自然资源调查队

审查人: 曾国柱 审查日期: 2022-09-23

图例:

	宗地界线
	城市绿线
	道路中心线
	道路侧石线
	道路红线