

土地勘测定界图

受理编号	FDJ20220920016
委托出图方	惠州市惠阳区自然资源局
土地坐落	惠州市惠阳区淡水街道
宗地面积	14935.00平方米
测绘编号	JW-D22092125
宗地编码	

勘测定界单位签注

宗地界线和现状建设情况说明：
1、红线根据惠阳规建条[2022]89号附图绘出。
2、现状为学校，1#幢基线面积208.47平方米，2#幢线压宗线14.07平方米。现状建筑物均未提供房屋相关资料。

资料专用章


宗地界线调整审核			
坐标系	2000国家大地坐标系	高程系	1985国家高程基准
比例尺	1:1000	测量员	曾炳皓
检查员	曾国柱	项目负责人	李榕梅
备 注	本图只表明宗地位置、范围、面积。		
制图日期	2022年9月21日		

质量监管单位签注

广东省国土资源测绘院
惠州市自然资源局规划勘测院

审查人：曾国柱 李榕梅 曾炳皓
审查日期：2022.9.23

图例：	宗地界线
	城市绿线
	道路中心线
	道路侧石线
	道路红线
	幢线压宗线范围

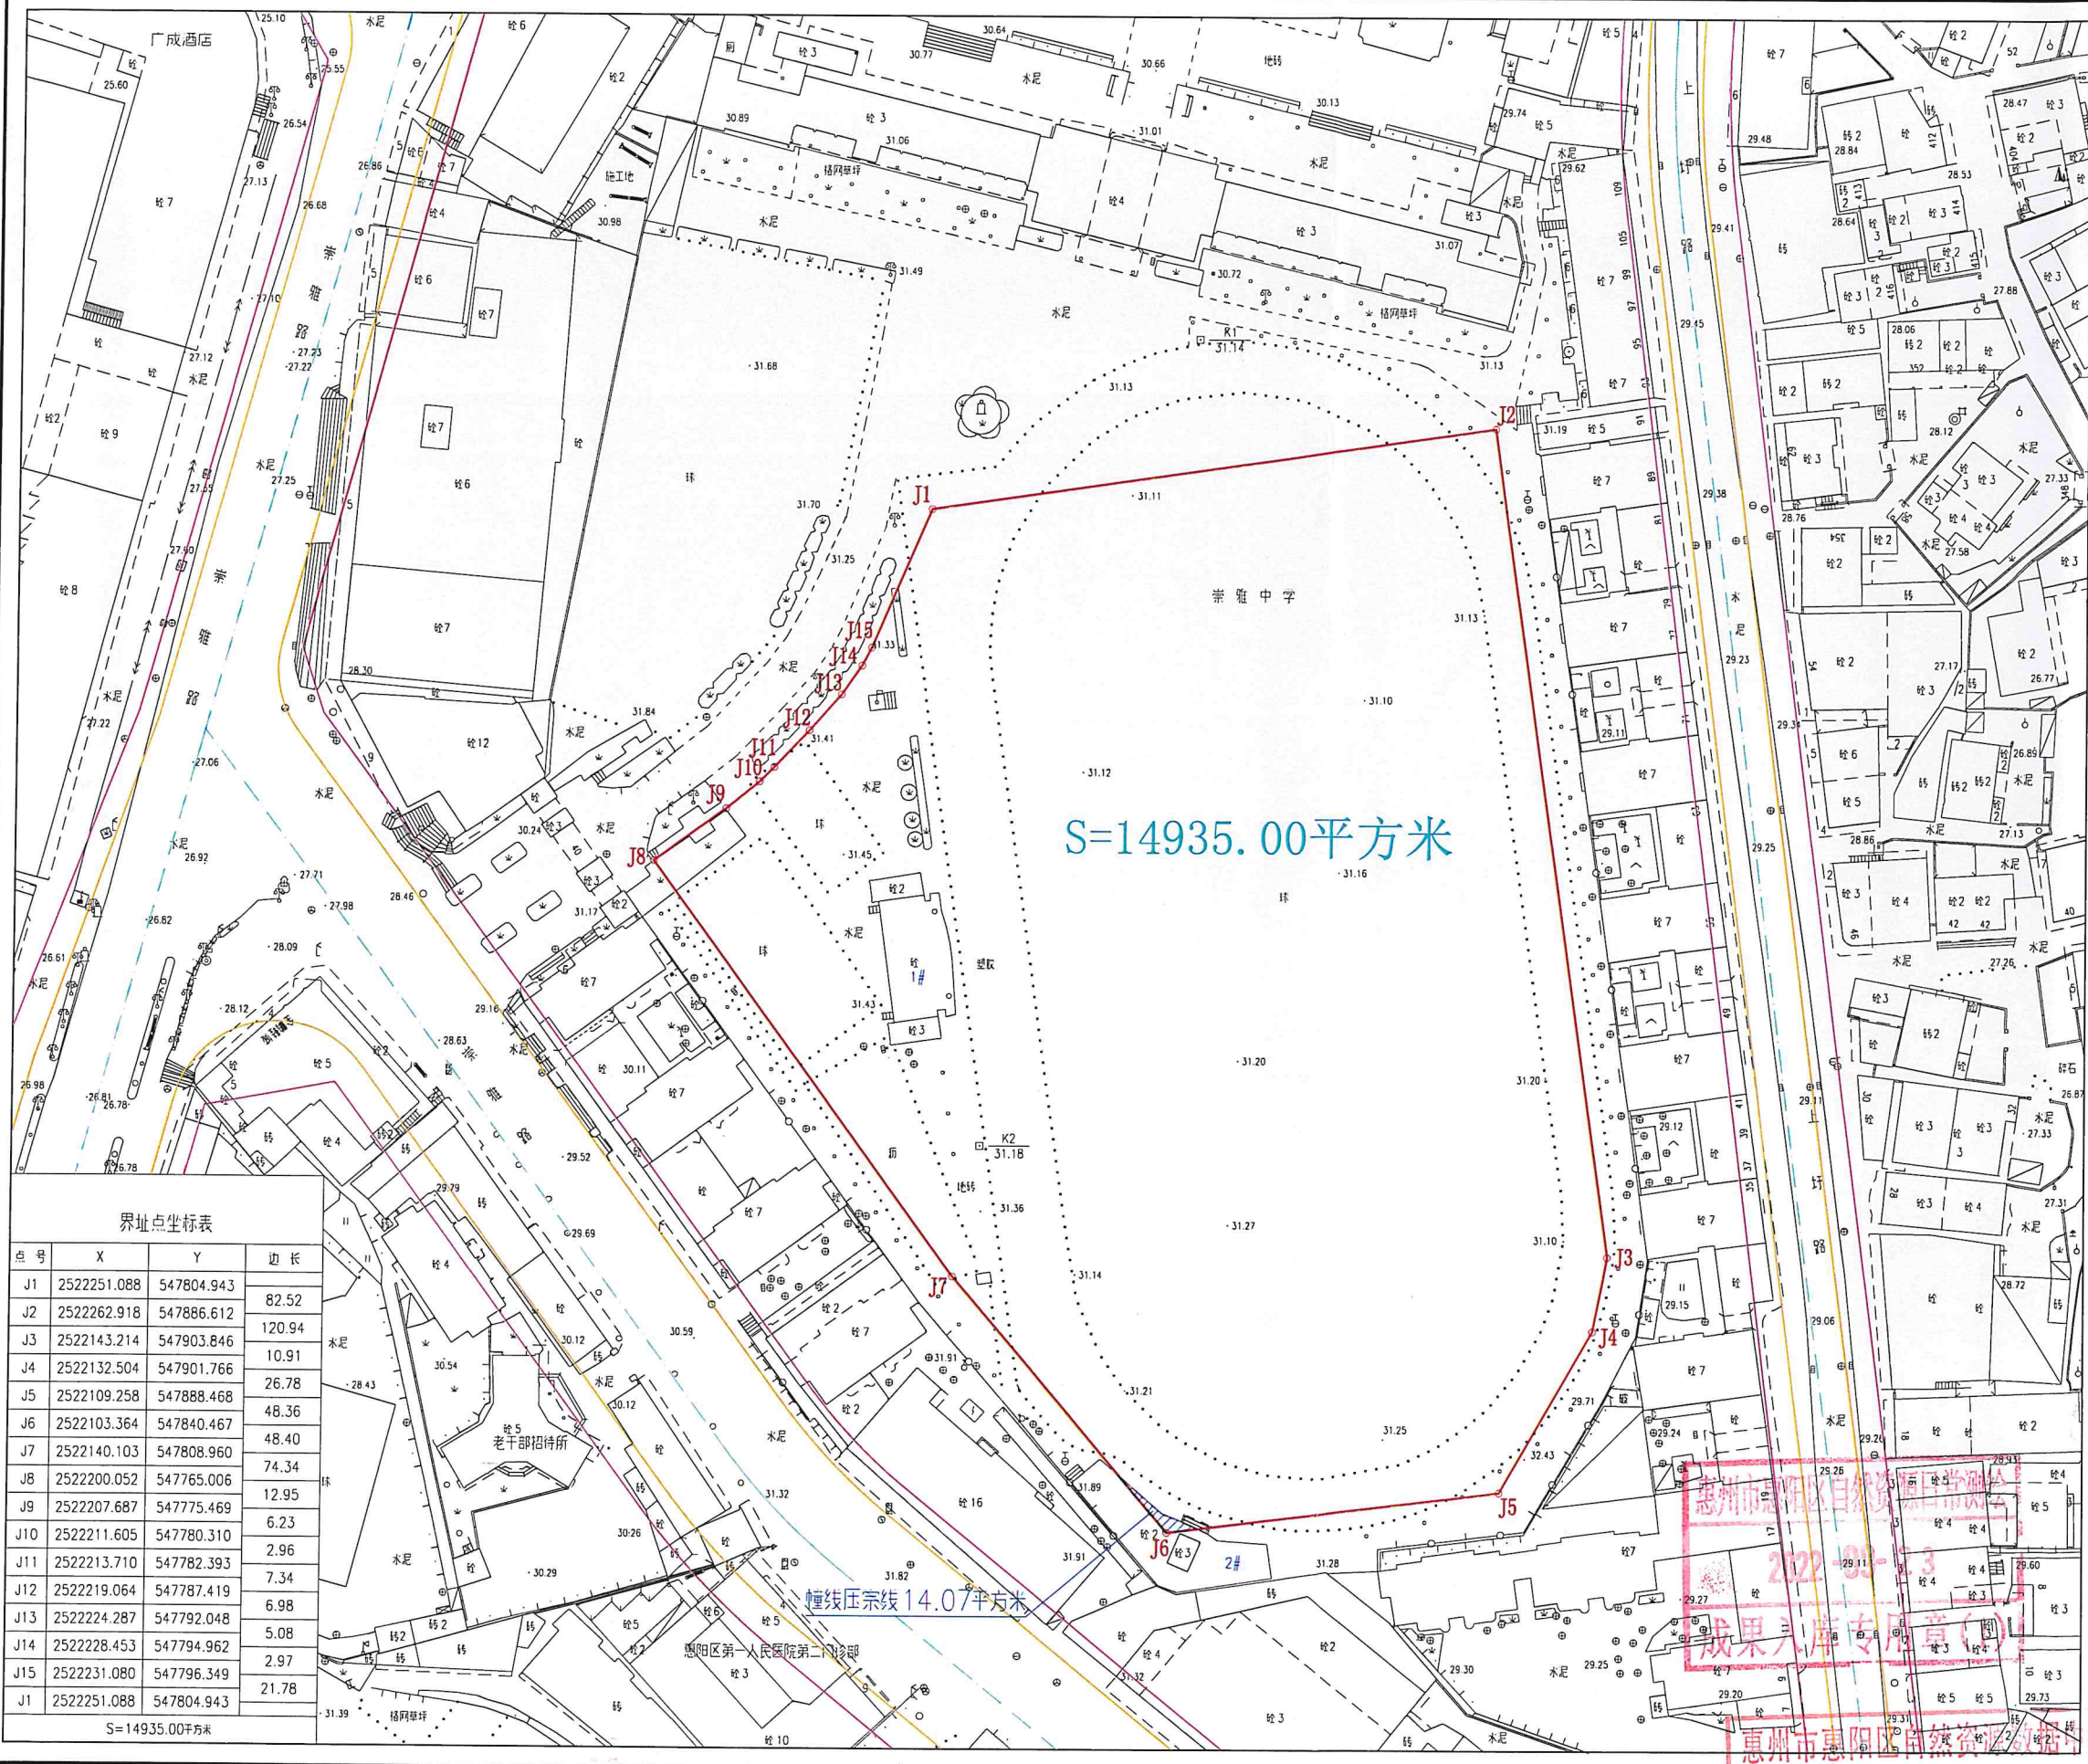

界址点坐标表			
点号	X	Y	边长
J1	2522251.088	547804.943	82.52
J2	2522262.918	547886.612	120.94
J3	2522143.214	547903.846	10.91
J4	2522132.504	547901.766	26.78
J5	2522109.258	547888.468	48.36
J6	2522103.364	547840.467	48.40
J7	2522140.103	547808.960	74.34
J8	2522200.052	547765.006	12.95
J9	2522207.687	547775.469	6.23
J10	2522211.605	547780.310	2.96
J11	2522213.710	547782.393	7.34
J12	2522219.064	547787.419	6.98
J13	2522224.287	547792.048	5.08
J14	2522228.453	547794.962	2.97
J15	2522231.080	547796.349	21.78
J1	2522251.088	547804.943	
S=14935.00平方米			

惠州市惠阳区自然资源局
成果入库专用章(2022-09-23)

入库专用章