

土地勘测定界图

受理编号	FDJ20220920014
委托出图方	惠州市惠阳区自然资源局
土地坐落	惠州市惠阳区淡水街道
宗地面积	5884.00平方米
测绘编号	JW-D22092123
宗地编码	

勘测定界单位签注

宗地界线和现状建设情况说明：
1、红线根据惠阳规建条[2022]85号附图绘出。
2、现状为公园绿地。

资料专用章

宗地界线调整审核			
坐标系	2000国家大地坐标系	高程系	1985国家高程基准
比例尺	1:1000	测量员	曾国柱
检查员	曾国柱	项目负责人	李榕梅
备 注	本图只表明宗地位置、范围、面积。		
制图日期	2022年9月21日		


质量监管单位签注

广东省国土资源测绘院
惠州市自然资源规划勘测院

审查人：曾国柱 审查日期：2022.9.23

图例：	宗地界线
	城市绿线
	道路中心线
	道路侧石线
	道路红线

惠州市惠阳区自然资源数据中
入库专用章

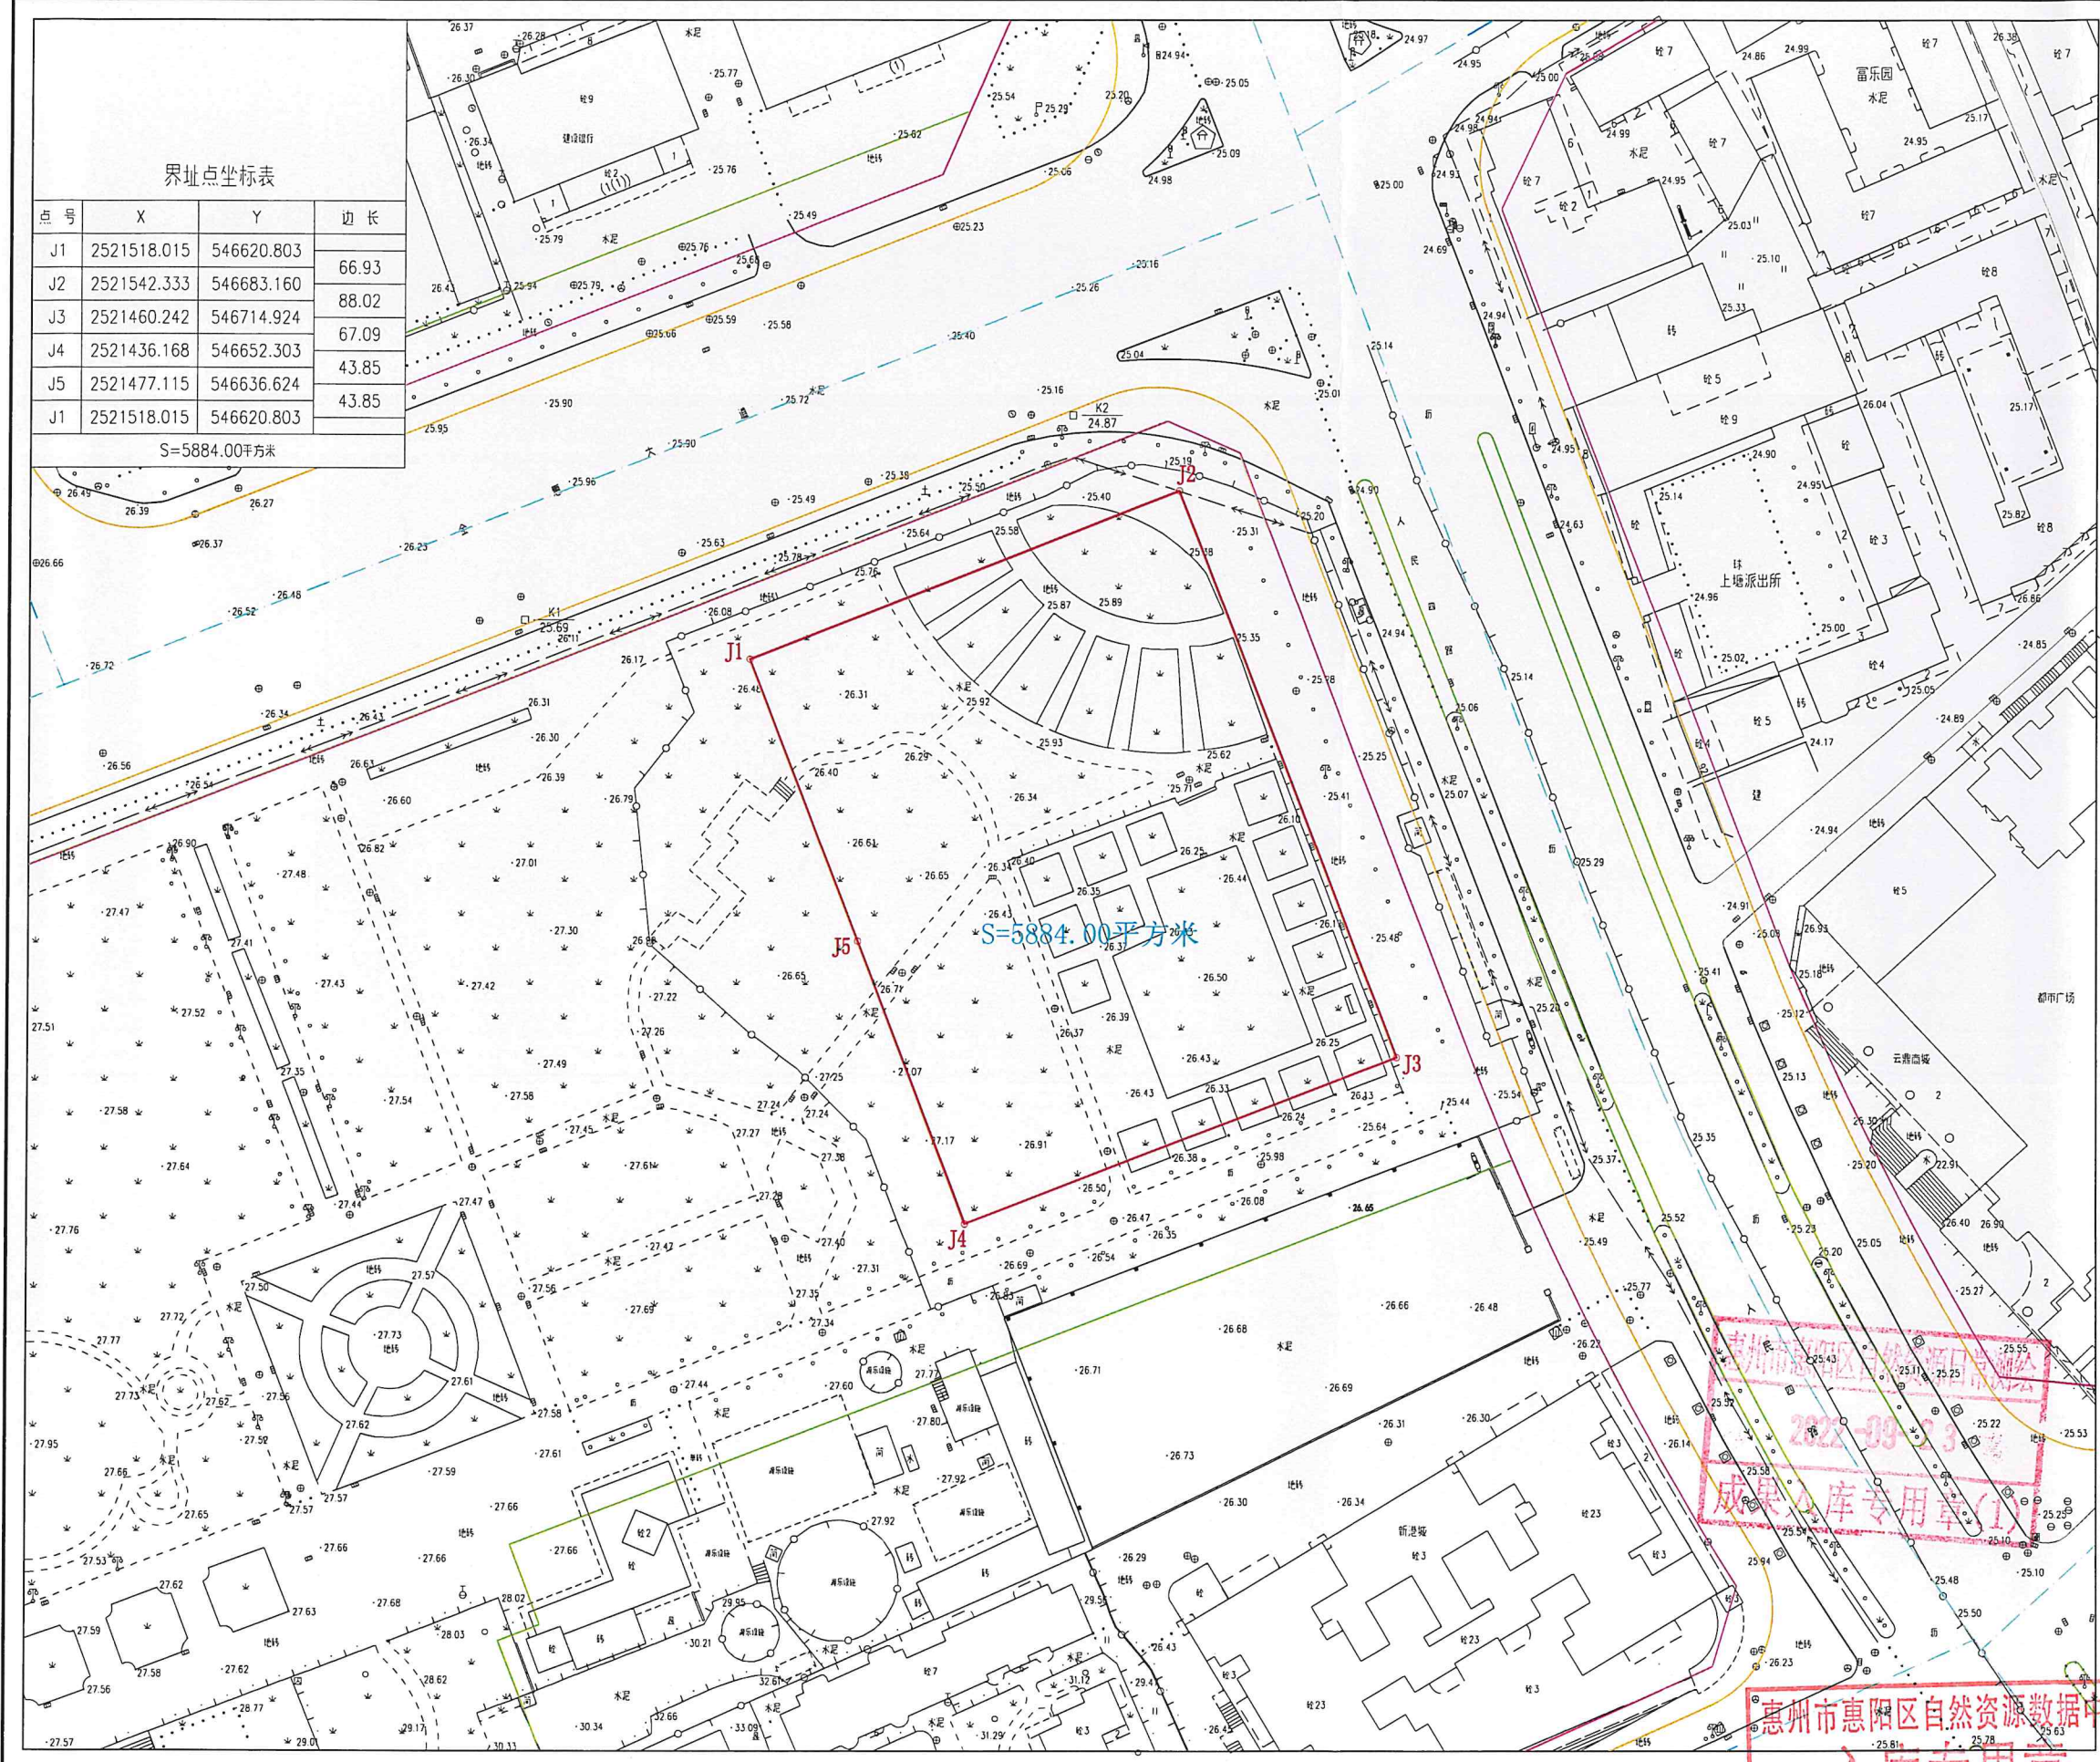

界址点坐标表

点号	X	Y	边长
J1	2521518.015	546620.803	66.93
J2	2521542.333	546683.160	88.02
J3	2521460.242	546714.924	67.09
J4	2521436.168	546652.303	43.85
J5	2521477.115	546636.624	43.85
J1	2521518.015	546620.803	

S=5884.00平方米