

宗地图

地籍图号:

单位: 米、平方米


宗地编号

单位名称

惠东县人民政府



惠州大道
施工区

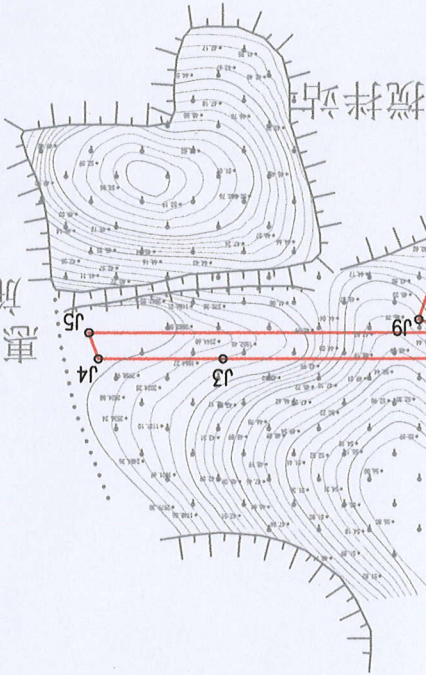

界址点坐标表

点号	X	Y	边长
J1	2534005.005	577475.778	174.90
J2	2533947.770	577641.053	122.61
J3	2533947.770	57763.665	48.93
J4	2533947.770	577812.598	10.96
J5	2533937.436	577816.250	145.30
J6	2533937.436	577670.950	0.05
J7	2533937.421	577670.995	0.06
J8	2533937.421	577670.939	15.69
J9	2533932.287	577685.761	179.98
J10	2533762.214	577626.864	222.22
J11	2533834.932	577416.881	179.98
J1	2534005.005	577475.778	

S=41632.80 平方米 合62.4492亩

2000国家大地坐标系(L0=114°)

宗地面积: 41632.80m²

比例: 1:3000

绘图日期: 2021年5月