

惠州市自然资源局

广东省城市规划
名称: 惠州市
范围: 业务范围
证书编号: [建]城规编
有效期至: 2019年12

PB20210066 号

建设用地规划设计条件

根据《惠州市水口青塘湖片区控制性详细规划》、《惠州市城乡规划管理技术规定》（2020年），并结合《广东省人民政府关于印发广东省降低制造业企业成本支持实体经济发展若干政策措施（修订版）的通知》（粤府〔2018〕79号）和惠州市促进实体经济高质量发展的相关政策文件，水口青塘湖片区JD-111-10-01地块的规划设计条件如下：

一、规划指标（详见图则）：

用地用海分类 代码、名称	100101（一类工业用地）
计算指标用地面积（m ² ）	3481
容积率	1.6-2.5
计容积率建筑面积（m ² ）	5570-8702
建筑系数（%）	≥30
绿地率（%）	15-20

二、规划要求

（一）总体布局要求（详见图则）

多层建筑距离	沿东北面 30 米新联路退道路红线 20 米
	临用地界线一侧退用地界线 10 米
高层建筑距离在多层建筑距离的基础上加退 5 米。	

人行出入口开口方位	见图则
机动车出入口开口方位	见图则

（二）配套设施要求

1.市政基础设施设计要求：

（1）本用地的排水设计应实施雨污分流，排水设计方案应当征求排水主管部门意见。给排水、电力、电信、燃气等管线须与城市市政管网衔接，管线工程设计须与总平面图设计同步进行、同步报审。

（2）本用地在开发建设时，应按照《惠州市公共移动通信5G基站站址专项规划（2020-2024年）》《惠州市城乡规划管理技术规定》（2020年）及通信主管部门相关要求开展通信基础设施建设或预留。

（三）机动车停车位配建标准

行政办公及生活服务设施每100平方米计容积率建筑面积 ≥ 1 个，厂房每100平方米计容积率建筑面积 ≥ 0.3 个。停车场须按不低于总停车位的10%的比例配置充电设施。

（四）其它要求

1.行政办公及生活服务设施用地面积不得超过工业项目总用地面积的7%，建筑面积不得超过计容积率建筑面积的20%。

2.建筑退让空间要求：临规划城市道路一侧建筑红线与道路红线之间的用地须作为景观绿地型公共空间，由用地权属单位自建，但应服从城市规划建设的需要，建成后由政府统一管理，并纳入城市公共开放空间。详见《图则》。

3.厂区生活污水按要求接入市政污水管网排至污水处理厂处理，若市政污水管网未完善，则须设置污水处理设施并达标排放，工业废水排放标准依环保部门意见为准。

设计出图
规划设计
受图章
141303
776

4.本项目须按照住房和城乡建设部印发的《海绵城市建设技术指南——低影响开发雨水系统构建（试行）》和《惠州市住房和城乡建设局关于海绵城市建设管理的暂行办法》要求进行规划设计和建设。

5.本项目应按照国家、省、市有关绿色建筑和建筑节能方面的技术规范和标准执行绿色建筑建设要求。

6.本项目应按照《惠州市人民政府办公室关于大力发展装配式建筑的实施意见》（惠府办〔2019〕10号）的要求执行，并应满足广东省《装配式建筑评价标准》(DBJ/T15-163-2019)的规定。

7.新建民用建筑（包括除工业生产厂房及其配套设施以外的所有非生产性建筑），应按照《关于规范城市新建民用建筑修建防空地下室意见的通知》（粤府办〔2020〕27号）有关要求及国家相关技术规范执行。




8.项目开工建设前须取得环保部门审批意见。

9.其他未尽事宜须满足《惠州市城乡规划管理技术规定》（2020年）及相关规范要求。

三、本《建设用地规划设计条件》自批准日期起一年内尚未使用的，须经市自然资源局核实后方可使用。

惠州市自然资源局
2021年8月12日

公开方式：依申请公开

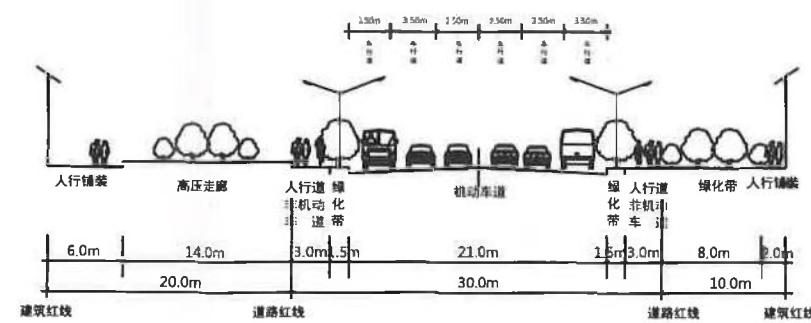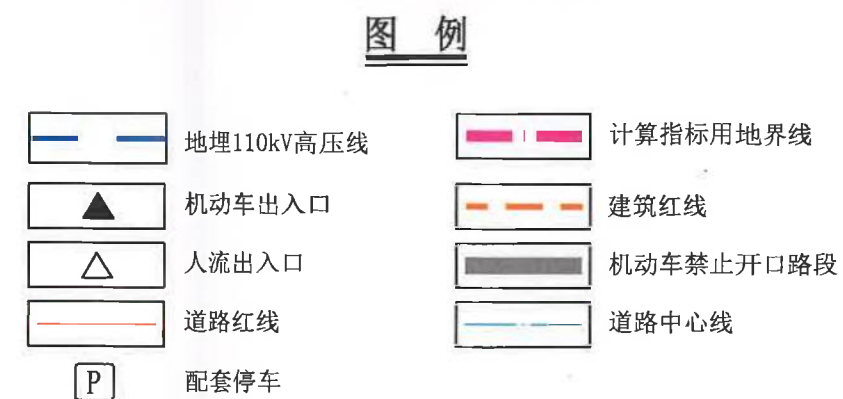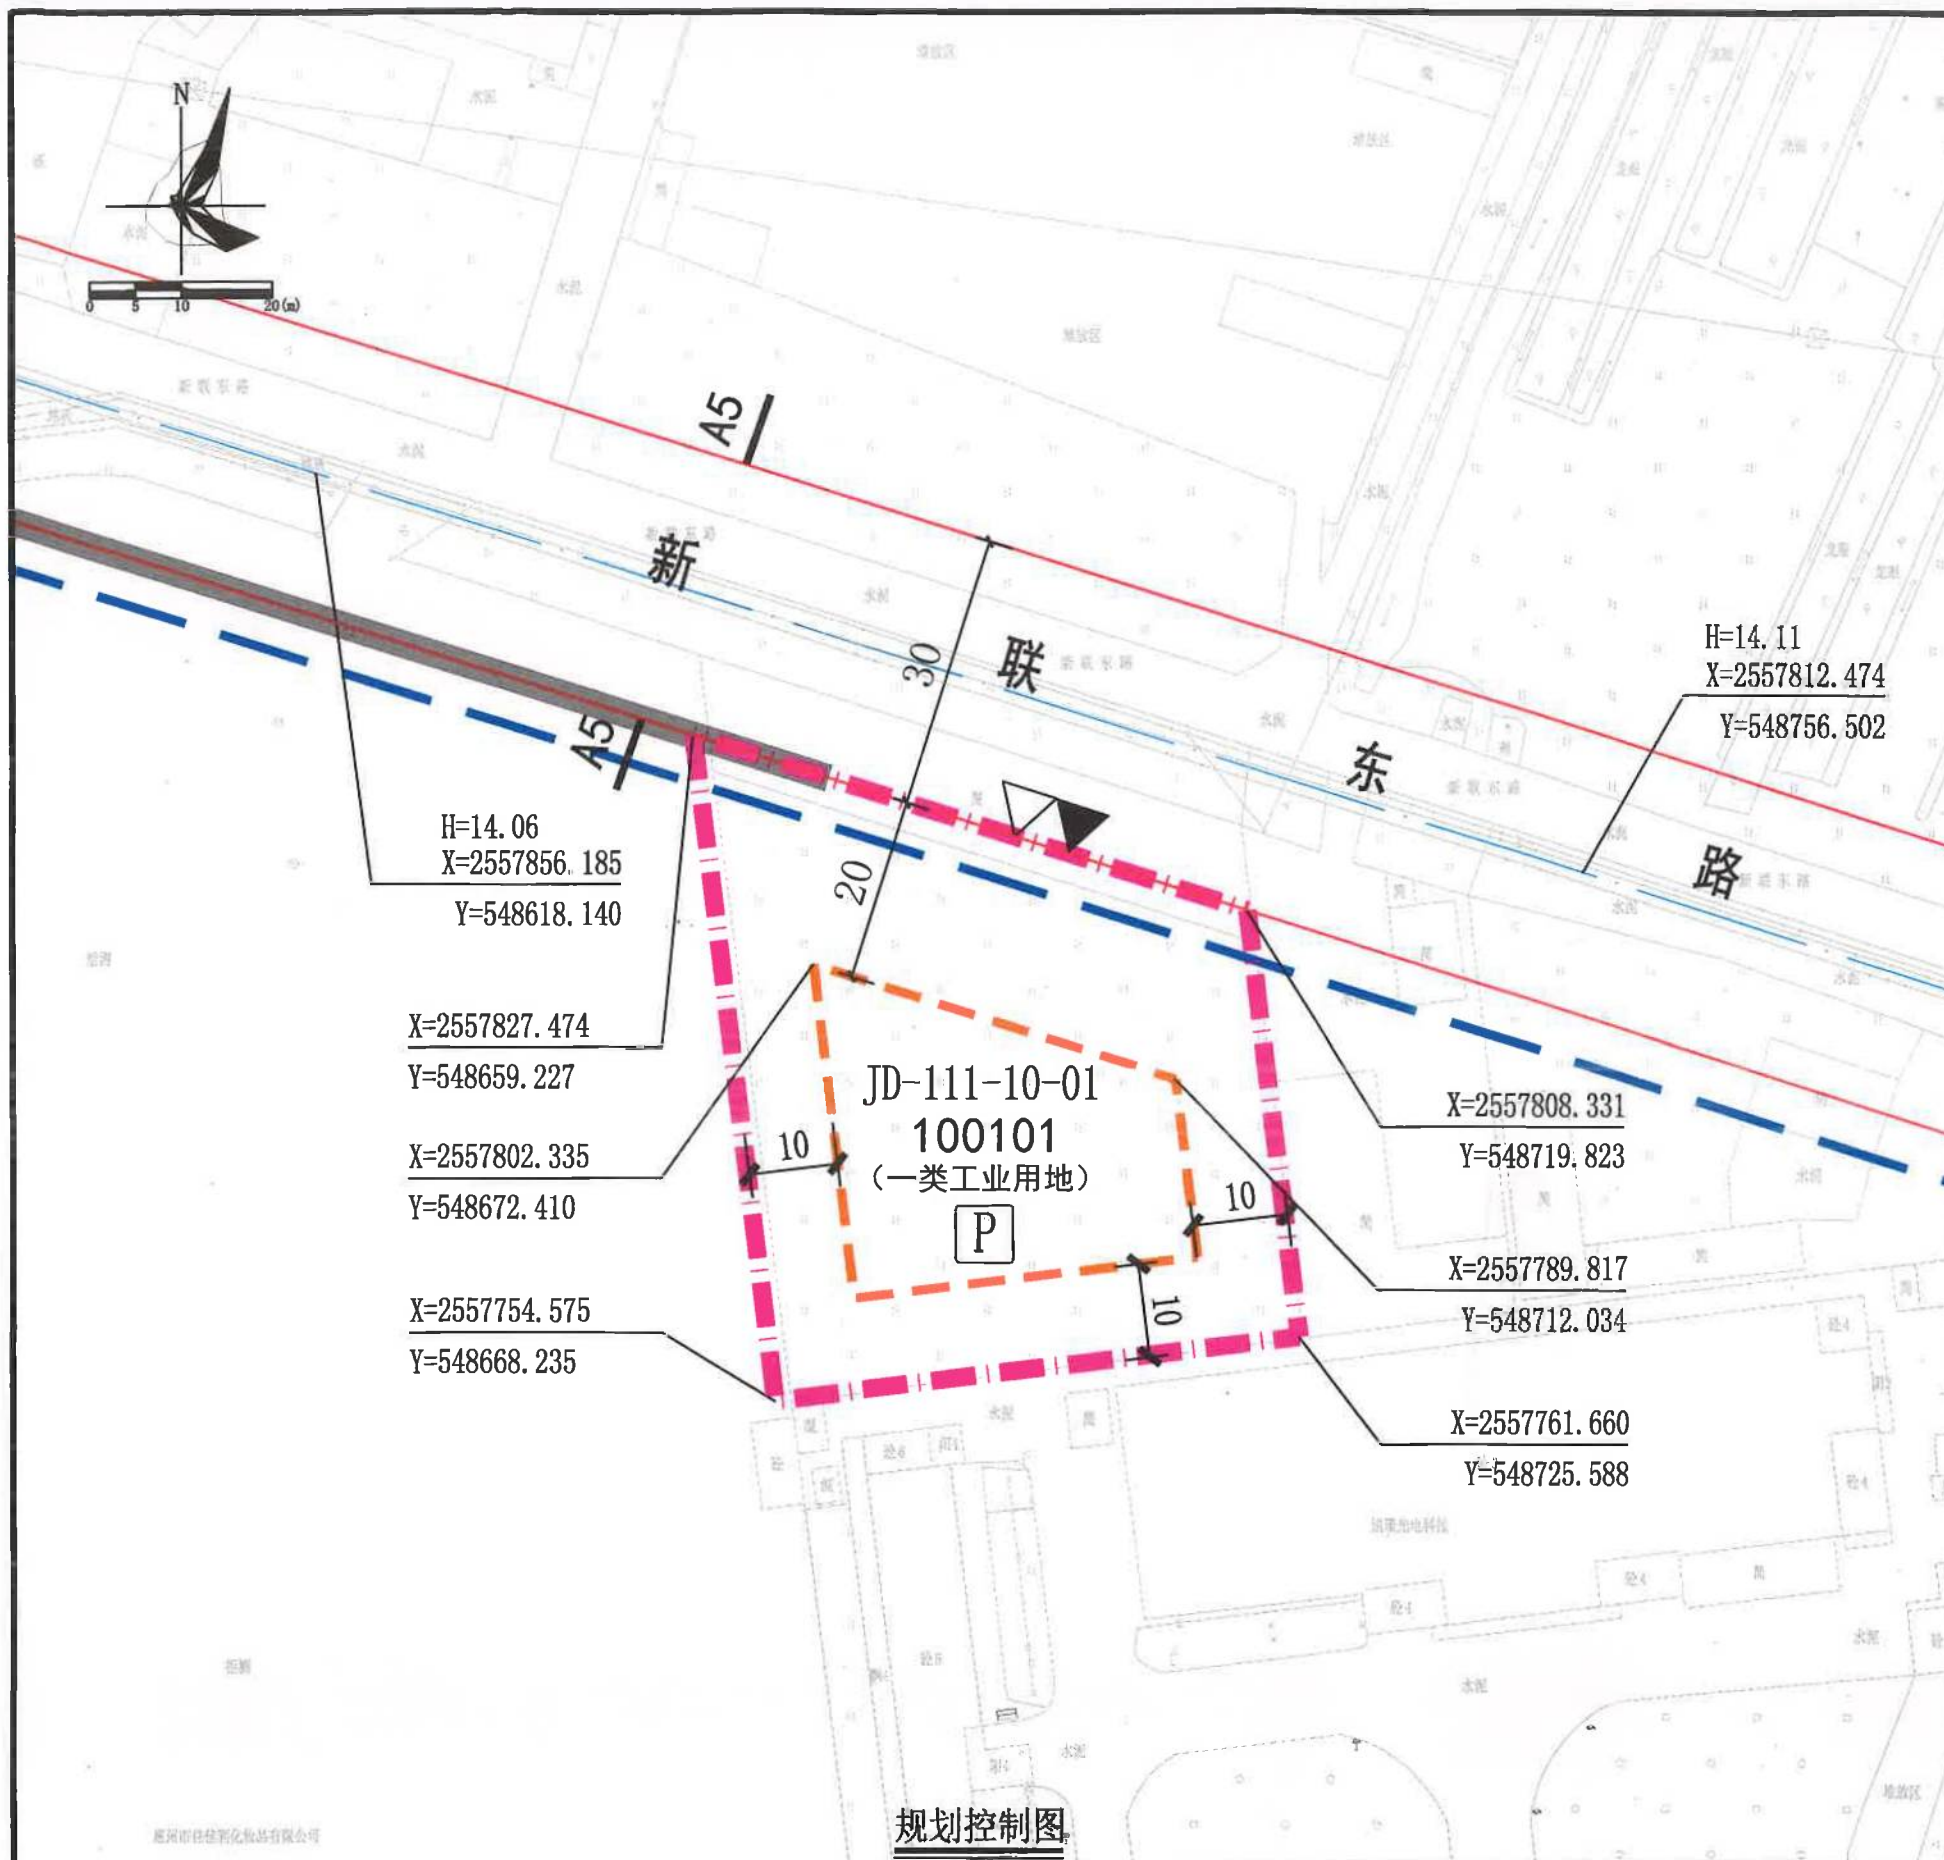

A5-A5断面

说明:

1、本图中尺寸均以米计, 坐标系统为2000国家大地坐标系, 中央子午线114度。

2、临规划城市道路一侧建筑红线与道路红线之间的用地须作为景观绿地型公共空间, 由用地权属单位自建, 但应服从城市规划建设的需要, 建成后由政府统一管理, 并纳入城市公共开放空间。

用地技术经济指标一览表

用地编号	用地用海分类代码	用地性质	计算指标用地面积(m²)	容积率	建筑系数(%)	计容积率建筑面积(m²)	机动车停车位配建标准	绿地率(%)	适建性
JD-111-10-01	100101	一类工业用地	3481	1.6-2.5	≥30	5570-8702	行政办公及生活服务设施每100平方米计容积率建筑面积≥1个, 厂房每100平方米计容积率建筑面积≥0.3个	15-20	一类工业及配套设施

惠州市规划设计研究院		项目名称	水口青塘湖片区JD-111-10-01地块规划设计条件	
审定	项目负责	设计	业务号	PB20210066
审核	设计	校对	图则	图别
初审	校对	内容	图号	日期
				2021.08