


总图

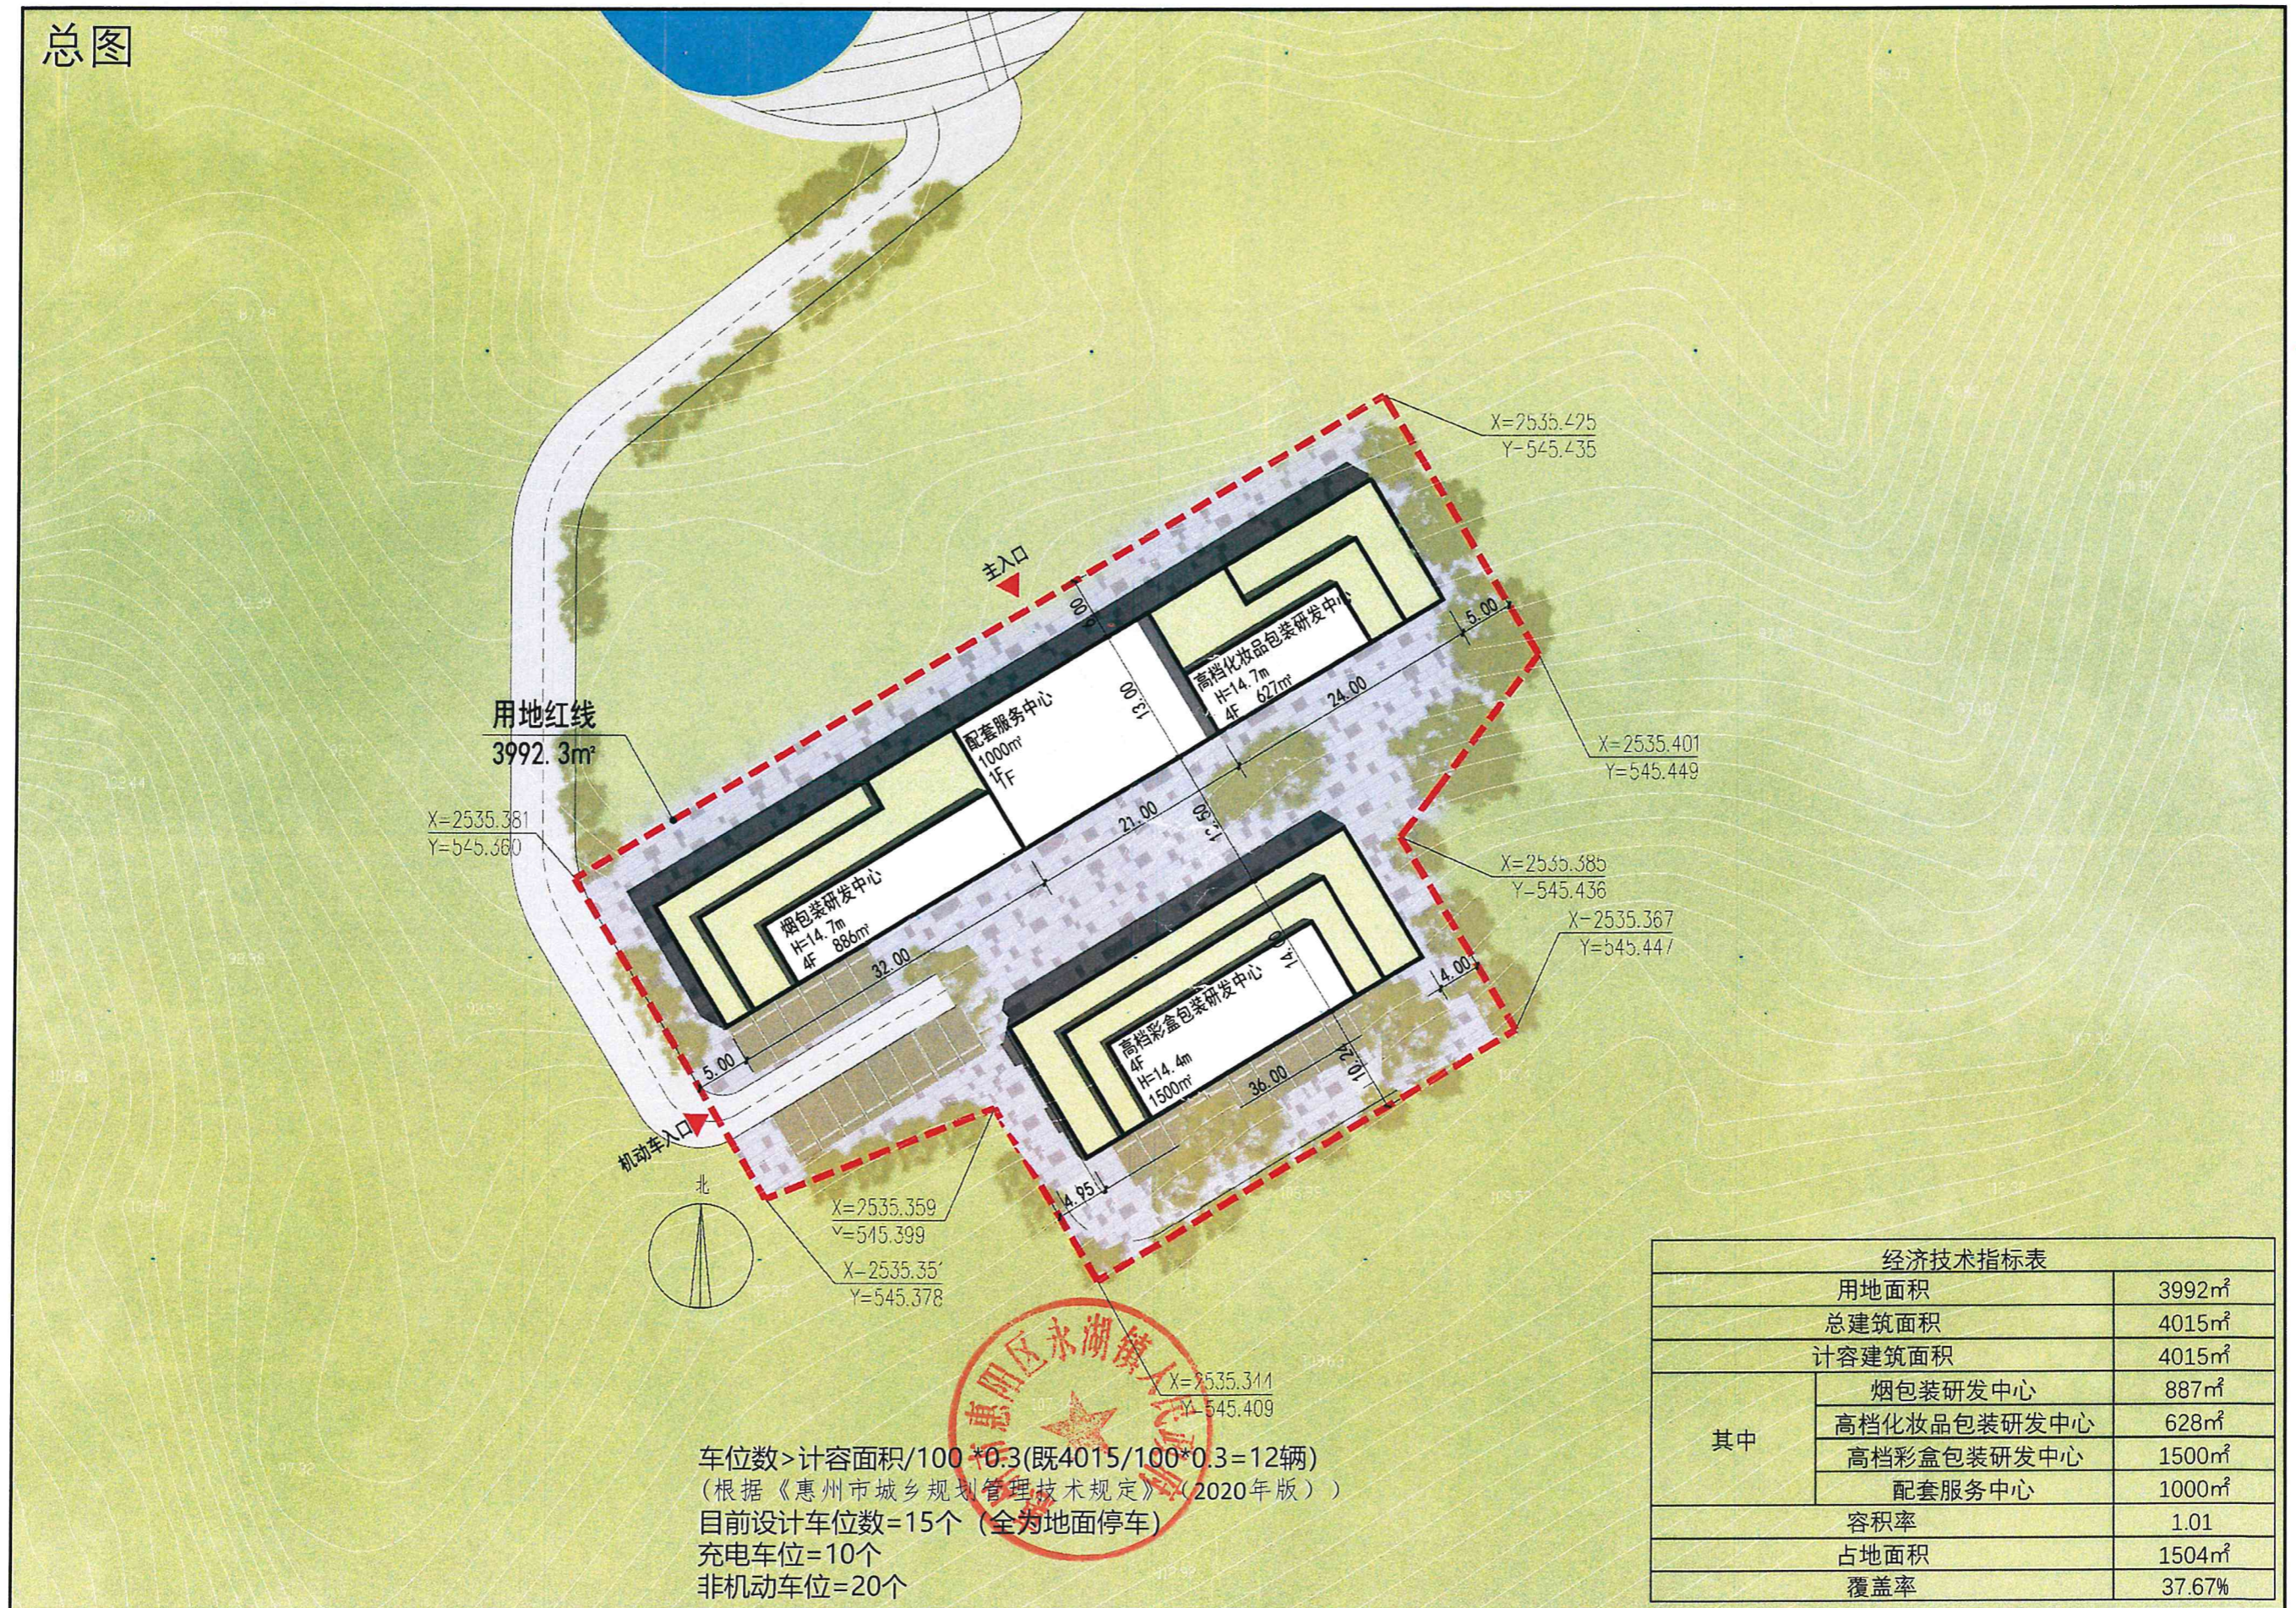

经济技术指标表		
用地面积	3992m ²	
总建筑面积	4015m ²	
计容建筑面积	4015m ²	
其中	烟包装研发中心	887m ²
	高档化妆品包装研发中心	628m ²
	高档彩盒包装研发中心	1500m ²
	配套服务中心	1000m ²
容积率	1.01	
占地面积	1504m ²	
覆盖率	37.67%	