



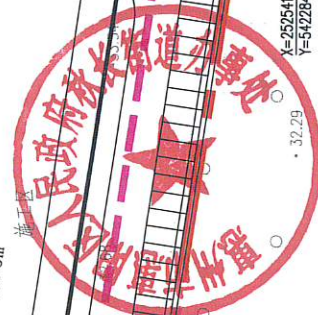

总平面图 1:500

总经济技术指标表

项目	计量单位	数值	备注
用地面积	m ²	10998	
计算容积率用地面积	m ²	10998	
总建筑面积	m ²	39093	
其中 计容建筑面积	m ²	38493	>1647且<38493
其中 厂房	m ²	38493	
其中 不计容积率面积	m ²	600	
其中 消防水池	m ²	600	
容积率	m ²	3.5	>1.5且<3.5
首层建筑占地面积	m ²	4420	
建筑密度	%	40.2	>40%
绿地率	%	10	10%~20%
地面停车位	个	116	厂房: 每100平方米计容标准建筑面积≥0.3个; 行政办公及生活服务设施: 每100平方米计容标准建筑面积≥1.0个 和规划控制标准≥116个

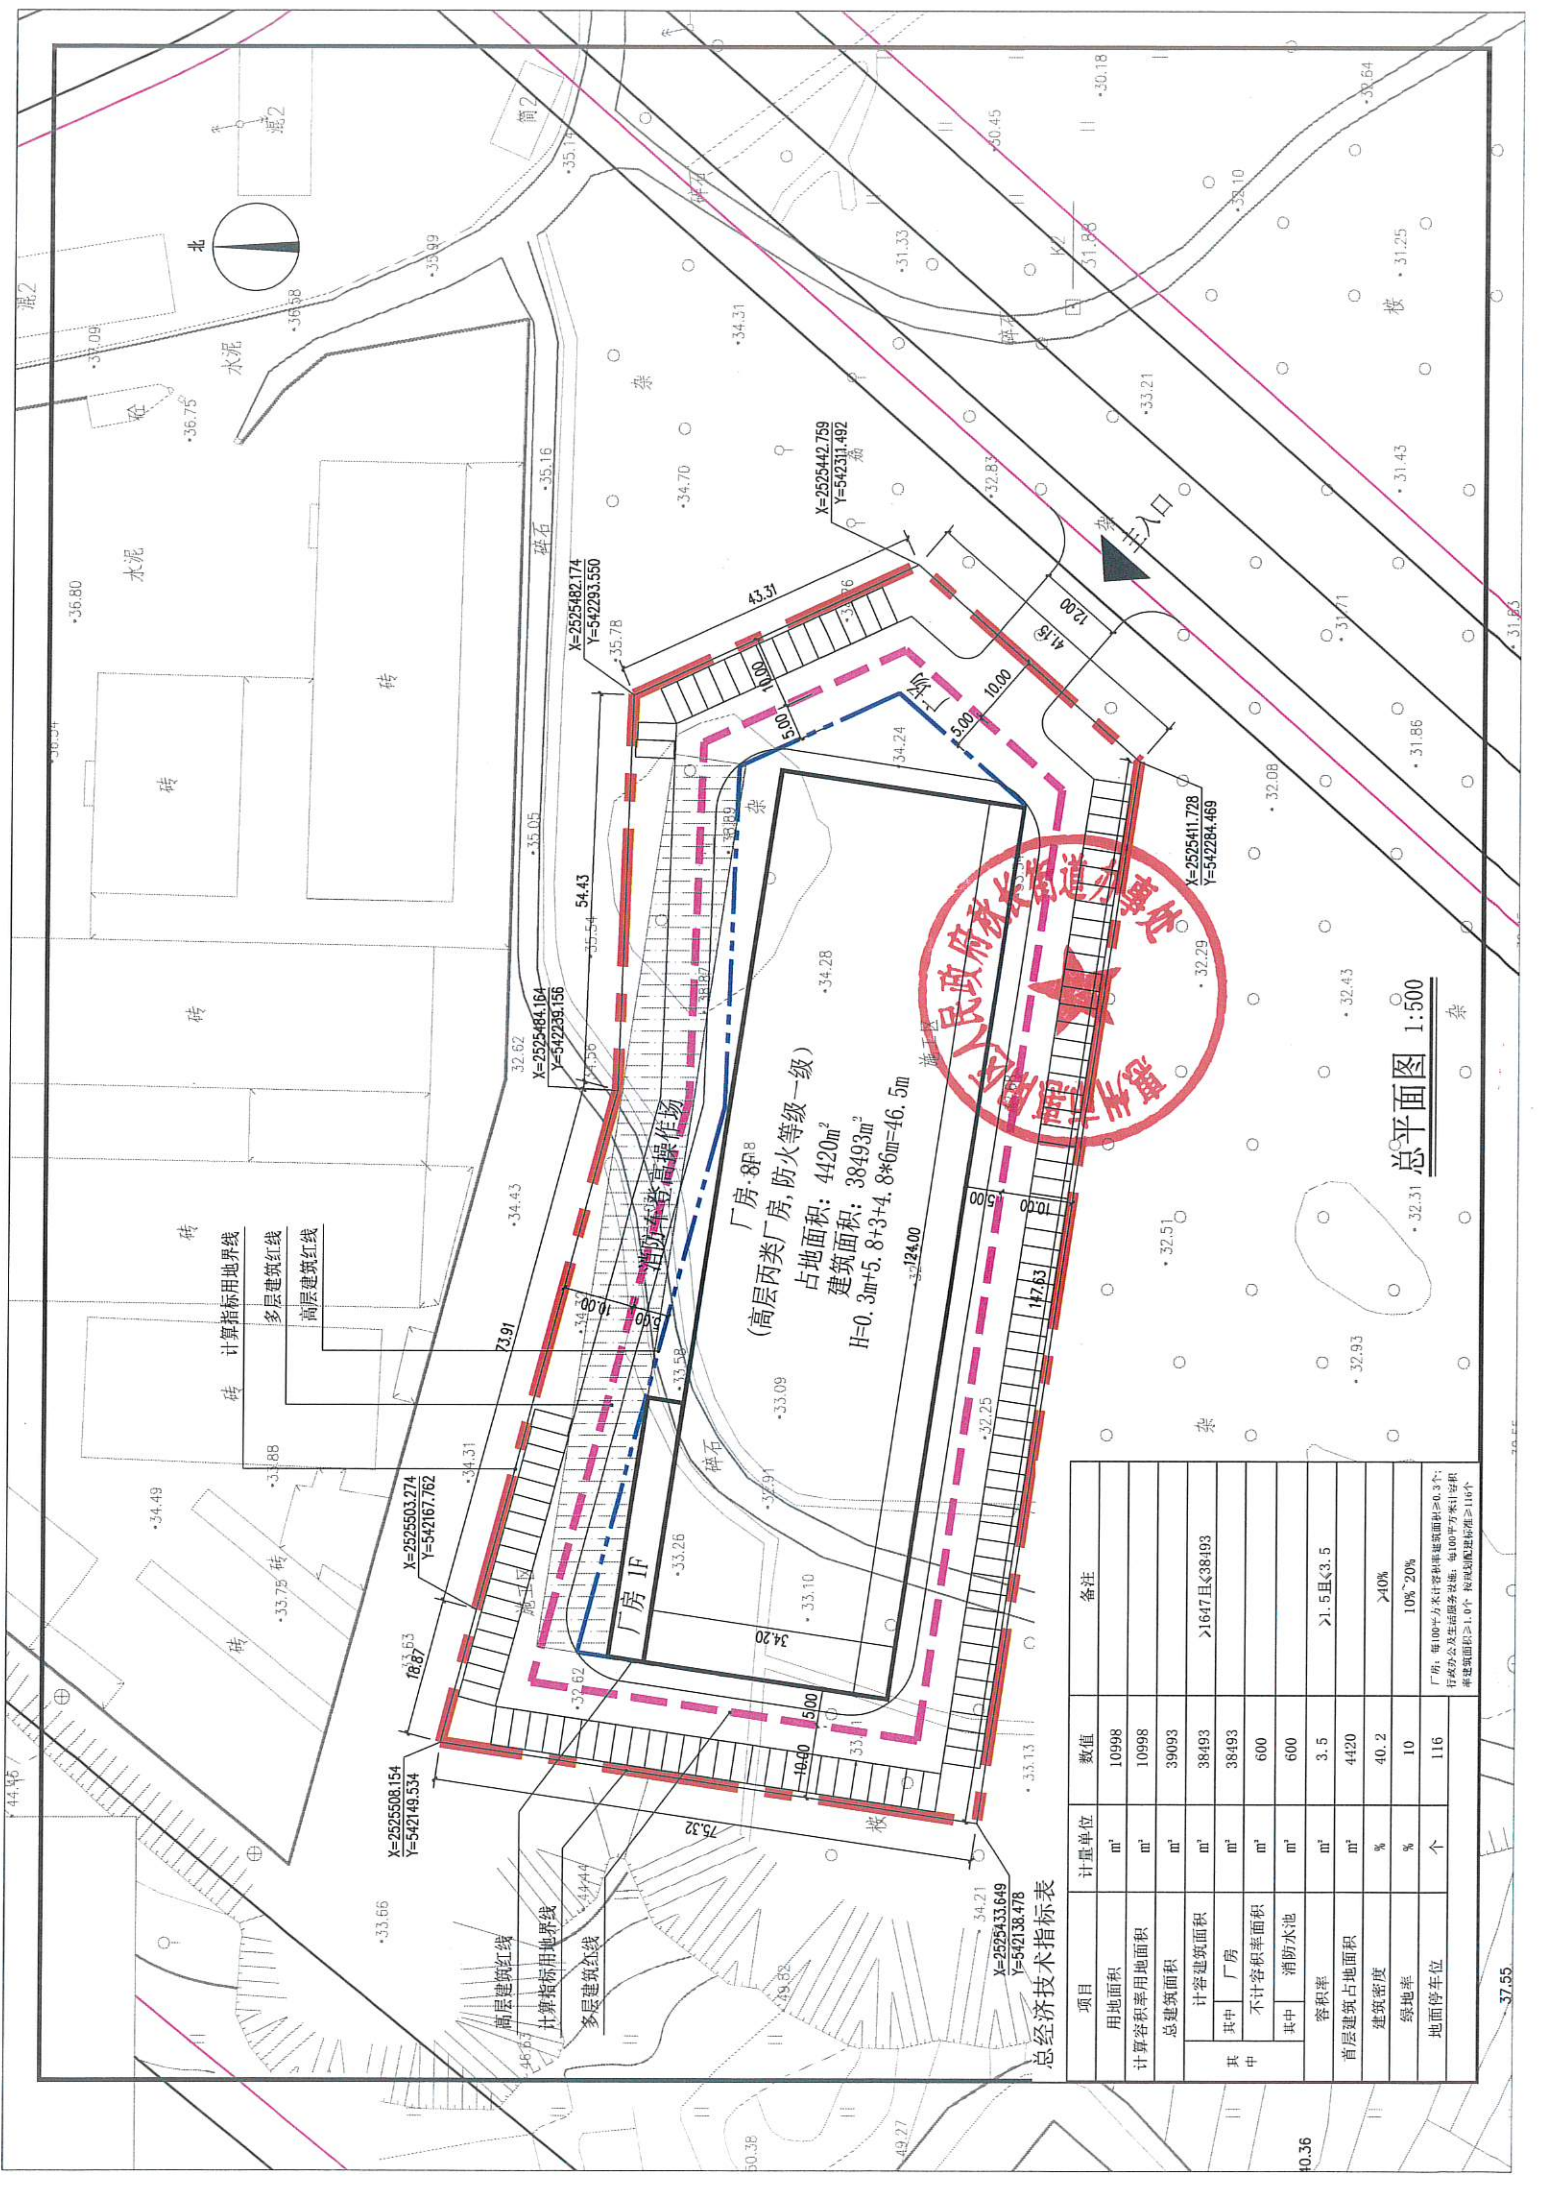

