


总平面彩图

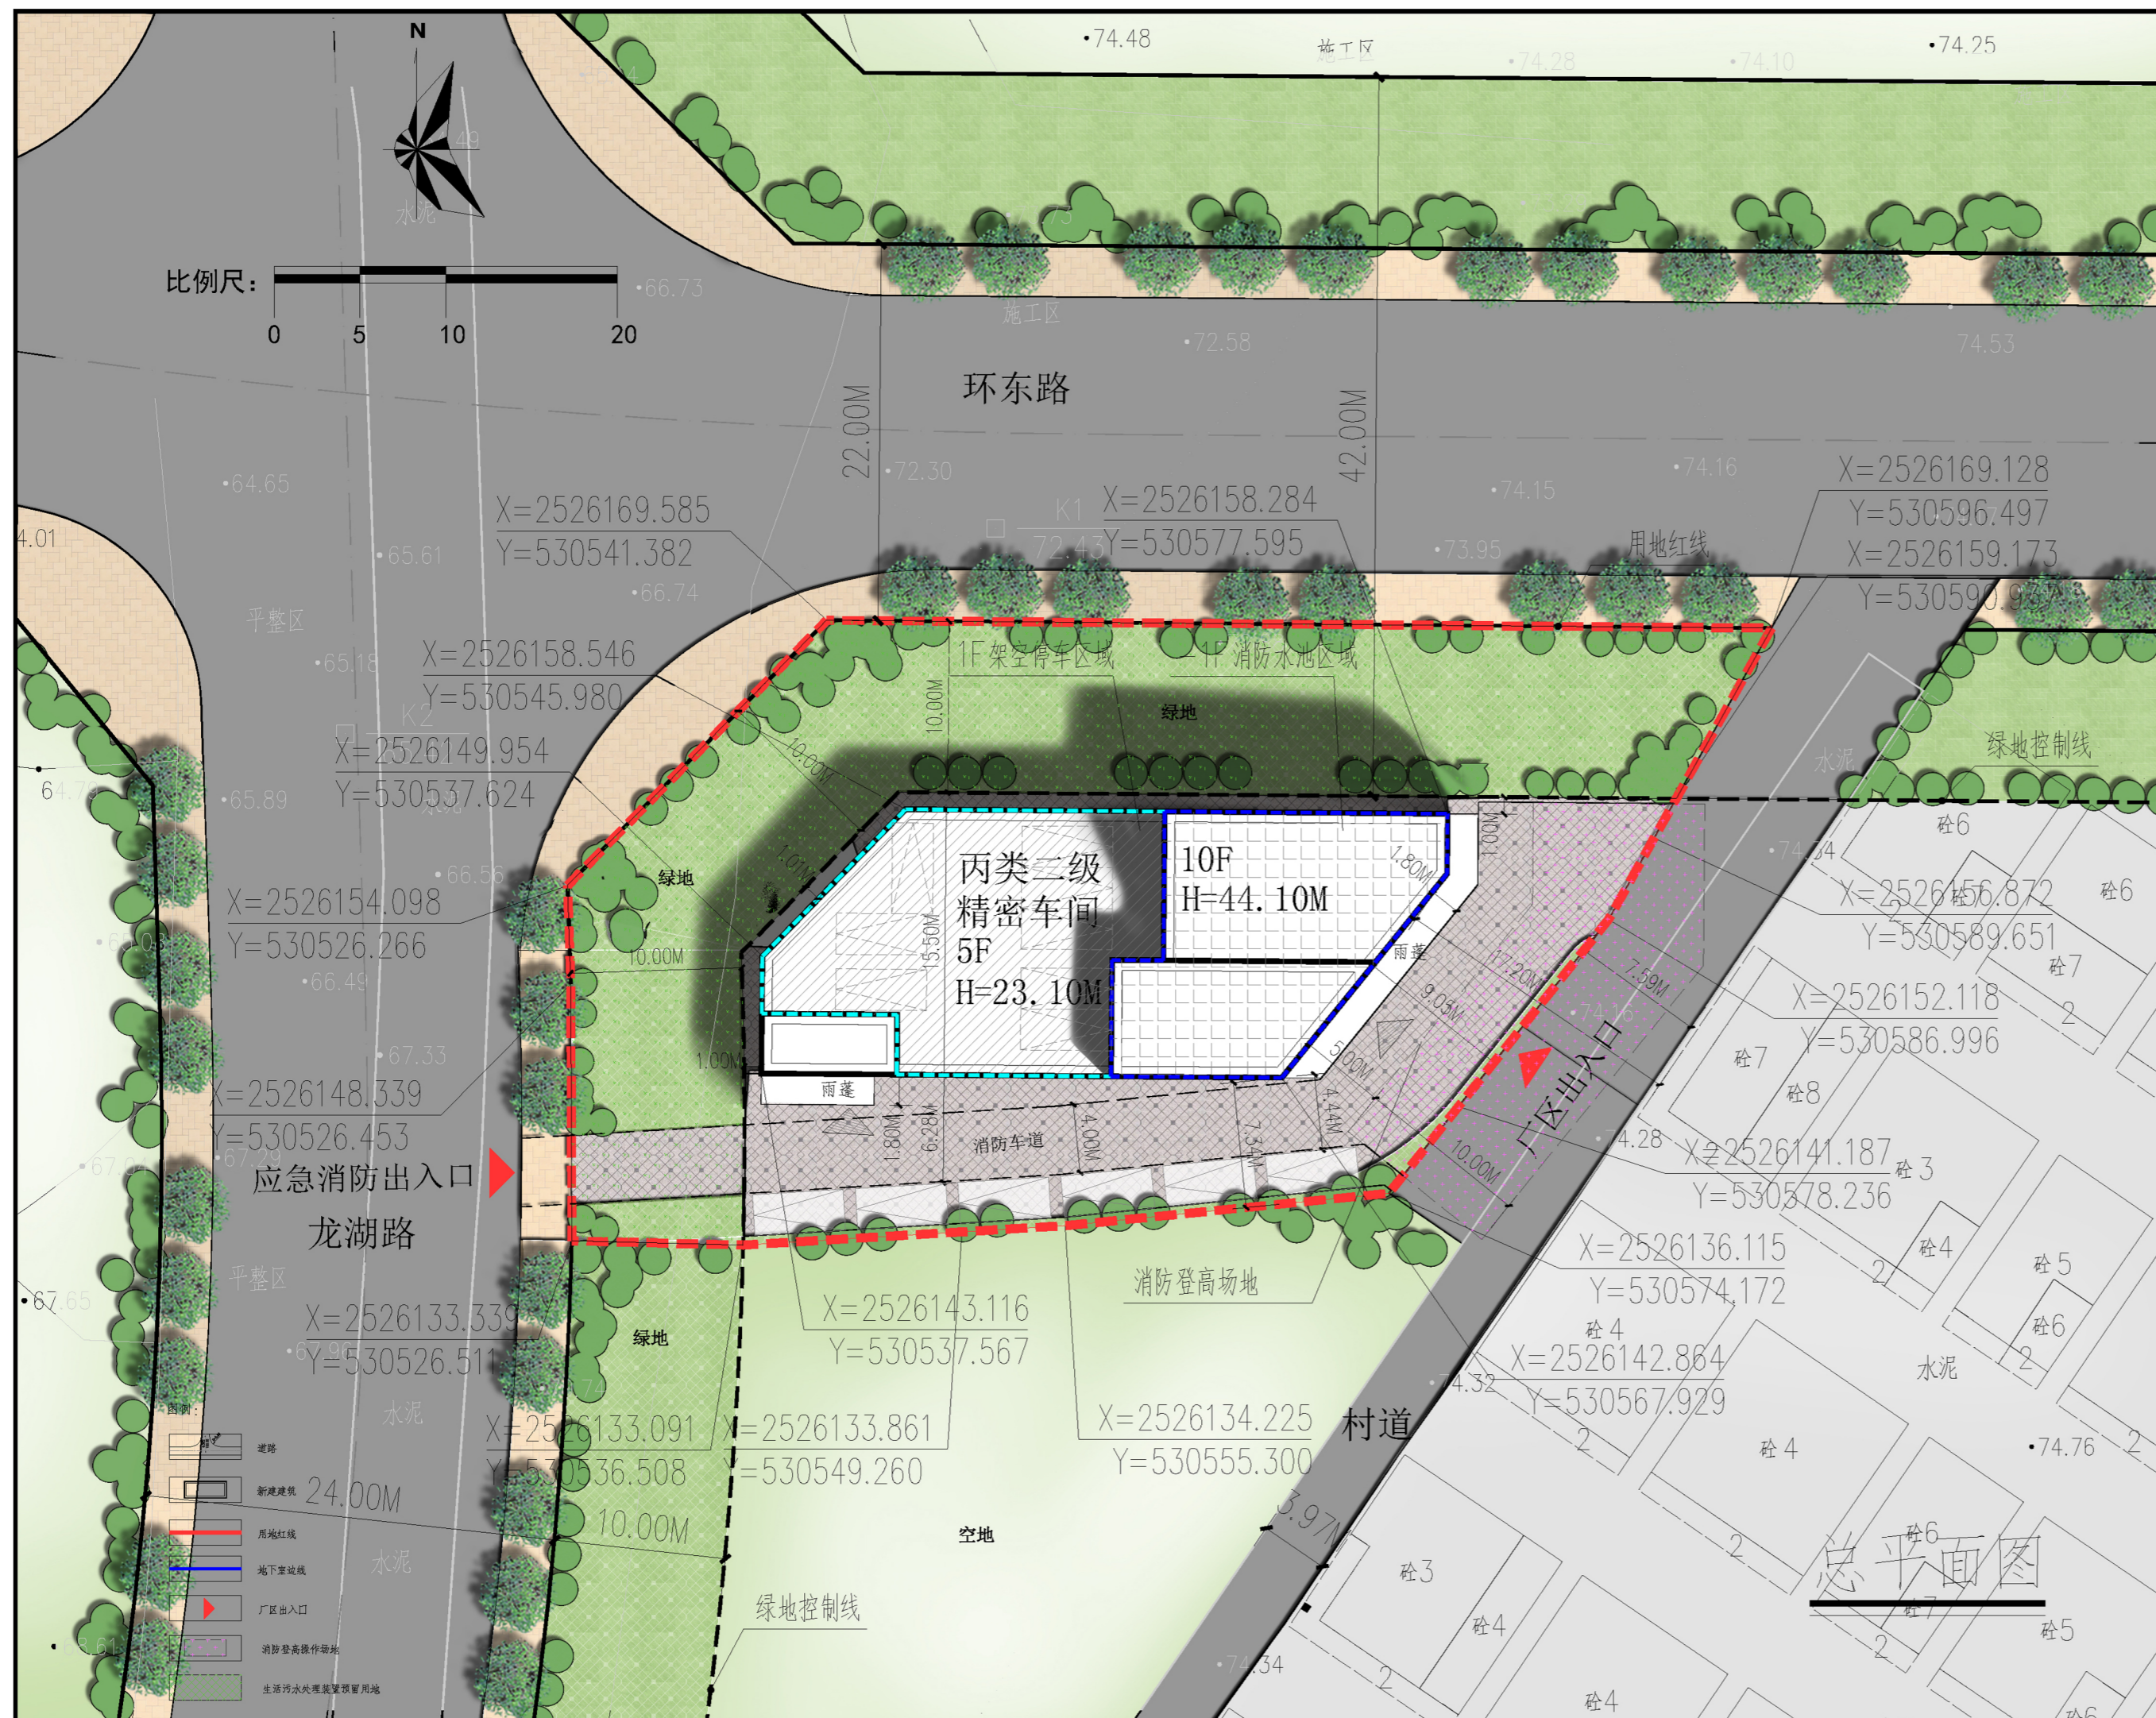

总体技术经济指标

序号	名称	单位	数量	备注
1	总用地面积	m ²	1974	
2	计算指标用地面积	m ²	1974	
3	建筑总占地面积	m ²	530	
4	总建筑面积	m ²	4147	
	总计容总建筑面积	m ²	3948	
	其中 其中 精密车间	m ²	3948	
	总计容总建筑面积	m ²	199	
	其中 地下设备用房	m ²	199	
5	容积率	/	2.0	
6	建筑系数	%	26.85	
7	车位数	个	12	
8	行政办公及生活服务设施用地所占比例:	%	/	
9	行政办公及生活服务设施建筑面积占总计容建筑面积比例:	%	/	

界址点坐标表

点号	X	Y	边长
J1	2526169.585	530541.382	55.12
J2	2526169.128	530596.497	
J3	2526159.173	530590.937	11.40
J4	2526156.872	530589.651	2.64
J5	2526152.118	530586.996	5.45
J6	2526141.187	530578.236	14.01
J7	2526136.115	530574.172	6.50
J8	2526134.225	530555.300	19.87
J9	2526133.861	530549.260	6.05
J10	2526133.091	530536.508	12.78
J11	2526133.339	530526.511	10.00
J12	2526148.339	530526.453	15.00
J13	2526154.098	530526.266	5.76
J1	2526169.585	530541.382	21.64
S=1974.00平方米			

新圩东风 (1974) DF-05-04-01地块设计方案