






惠州市惠阳区淡水洋纳西—洋纳东片区DSYX&YD-02-09地块设计图

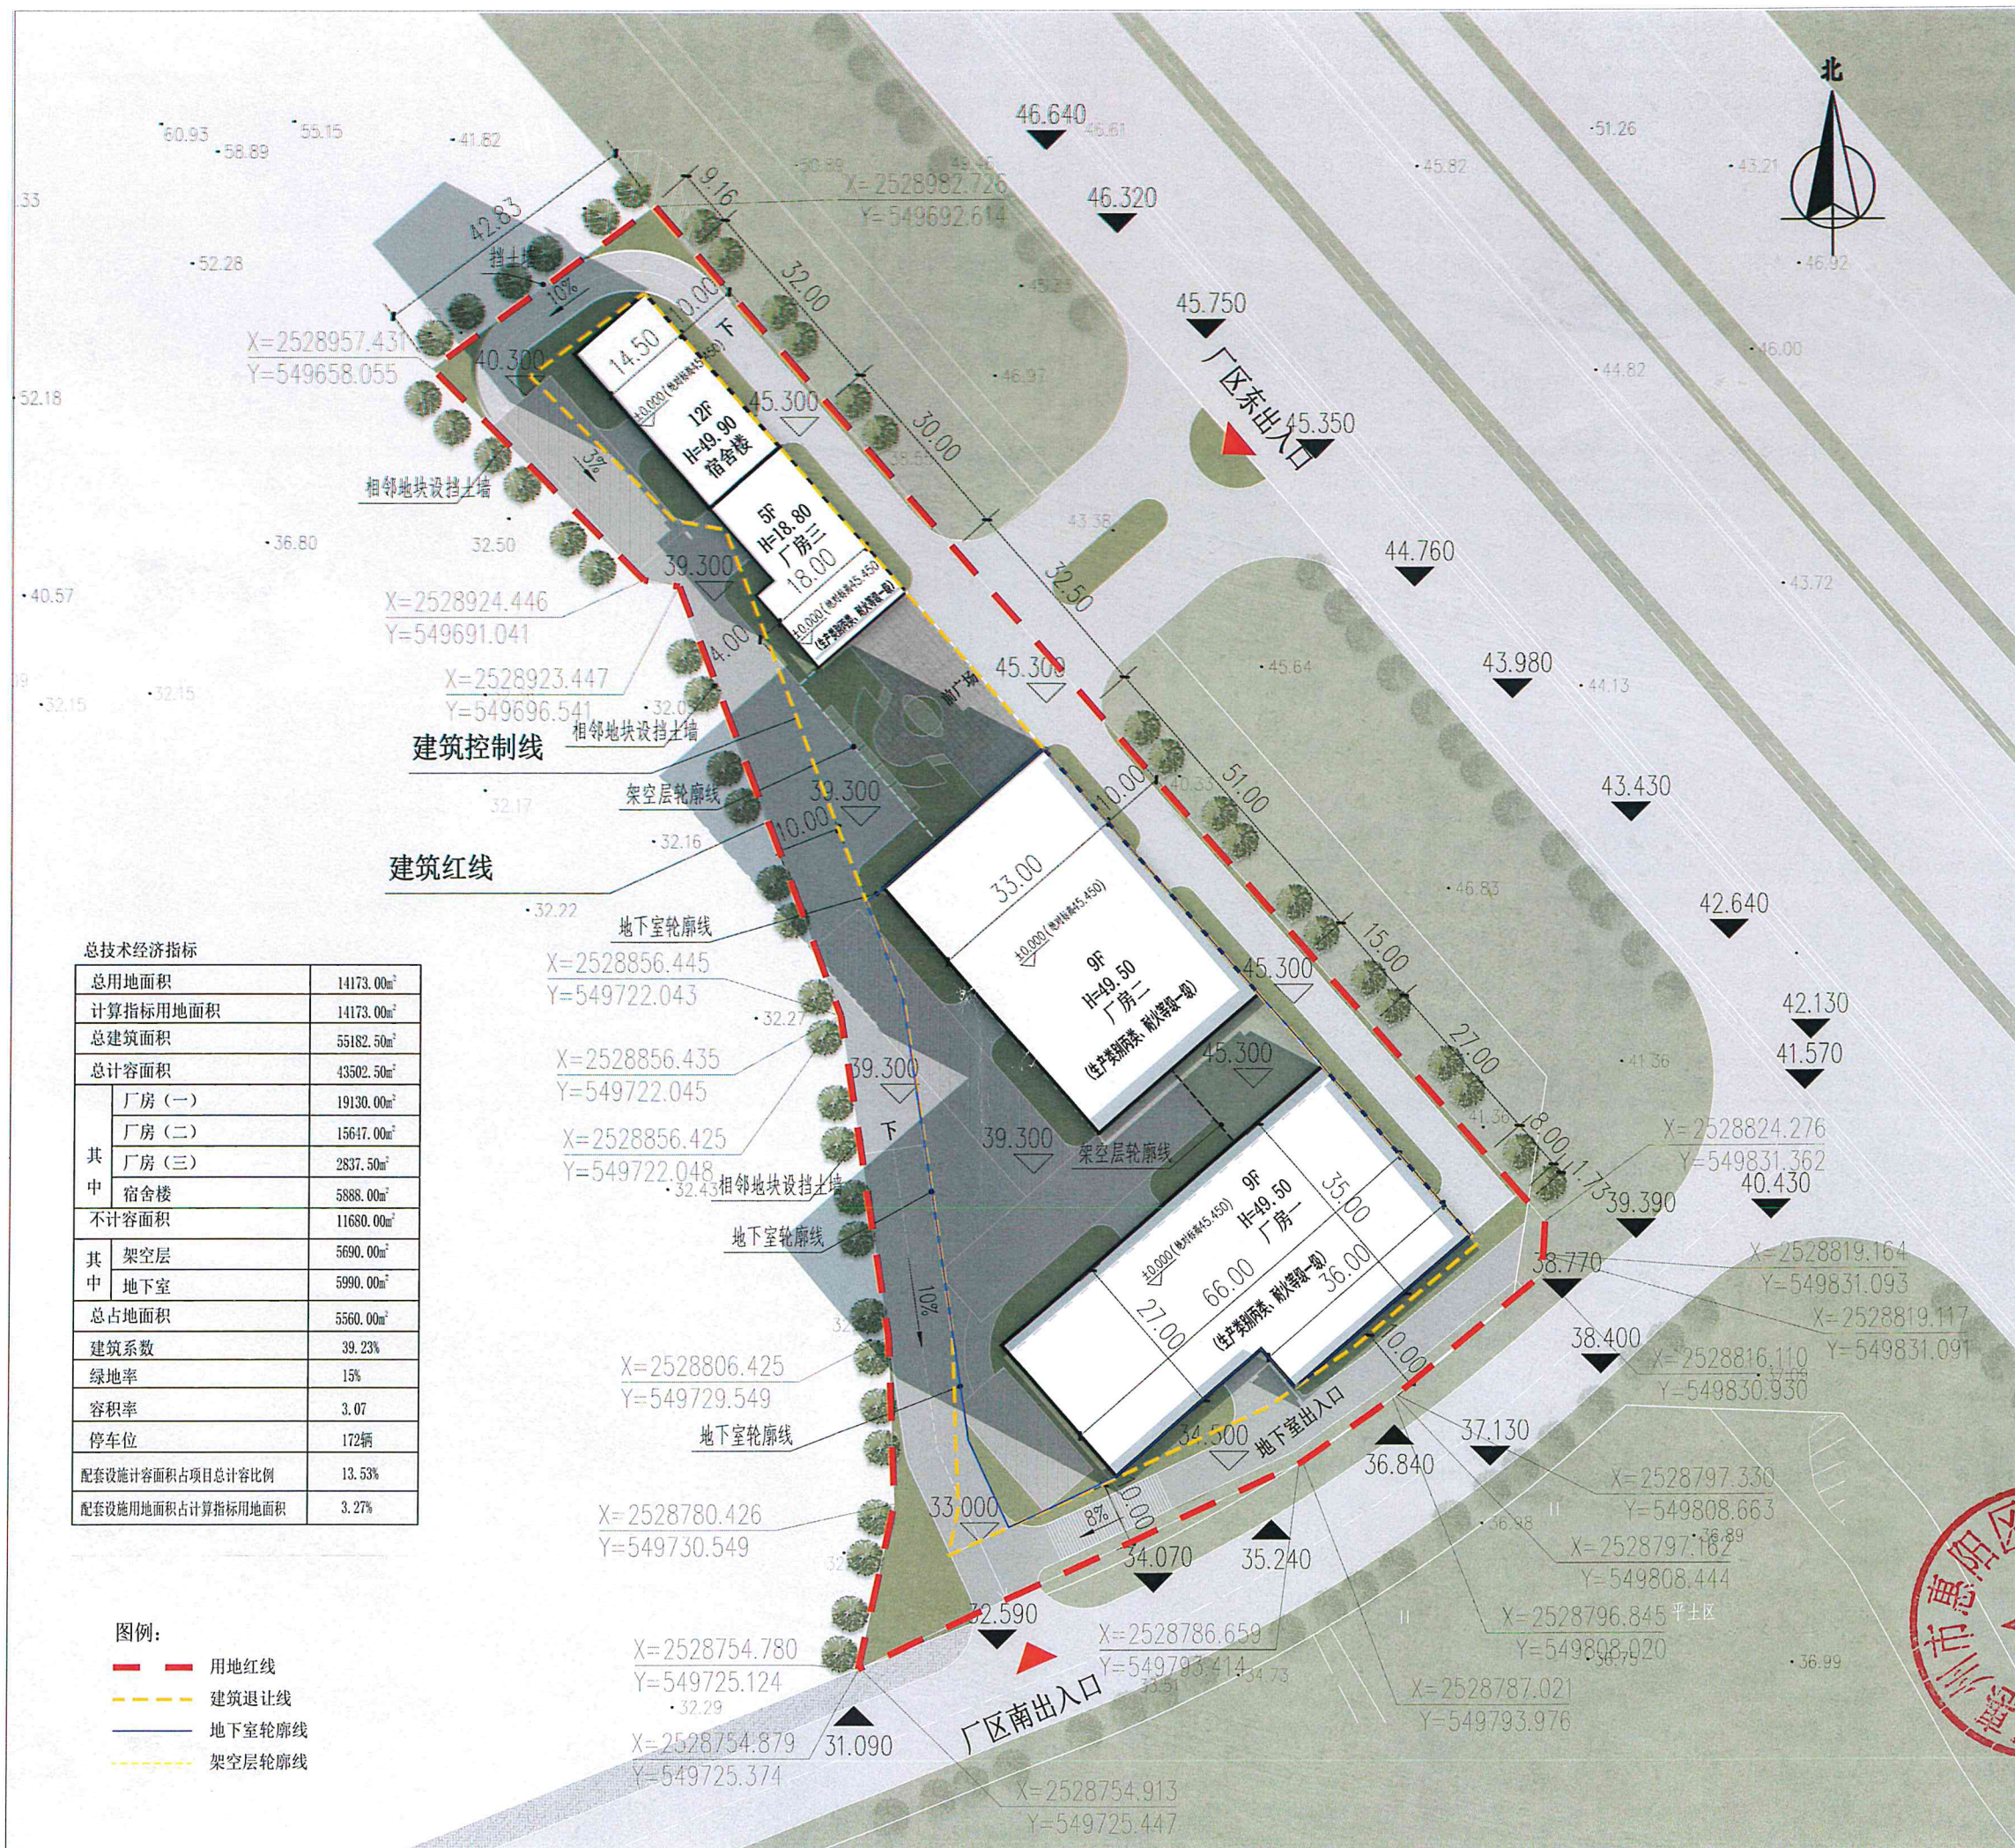


总技术经济指标

总用地面积	14173.00m ²
计算指标用地面积	14173.00m ²
总建筑面积	55182.50m ²
总计容面积	43502.50m ²
其中	
厂房（一）	19130.00m ²
厂房（二）	15647.00m ²
厂房（三）	2837.50m ²
宿舍楼	5768.00m ²
连廊	120.00m ²
不计容面积	11680.00m ²
其中	
架空层	5690.00m ²
地下室	5990.00m ²
总占地面积	5560.00m ²
建筑系数	39.23%
绿地率	15%
容积率	3.07
停车位	172辆
配套设施计容面积占项目总计容比例	13.26%
配套设施用地面积占计算指标用地面积	3.27%

图例:

- 用地红线
- 建筑退让线
- 地下室轮廓线
- 架空层轮廓线

总平面规划布置图 1:500

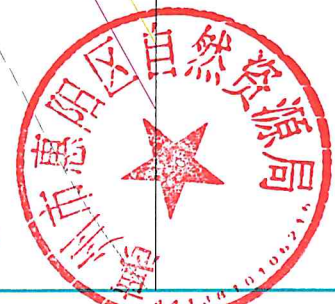

广东省惠阳建筑设计院
The Huayang Architectural Design Institute of Guangdong Province

惠州市世纪中心30F
惠州市惠阳区淡水土湖美居公寓1幢18层01、02、03号房
Tel: +86 0752-3364899 2231734 Fax: +86 0752-3373488 Email: hy3364899@163.com
资质等级: 甲级
资质证书编号: A244074820

合作设计单位

工程设计出图专用章

注册章

建设单位 Client

项目名称 Project

图纸名称 Title
总平面规划图

专业	建筑	阶段
比例	1:500 (at)	日期
版本		图号
审批号		

审定		
审核		
项目负责人		
专业负责人		
校对		
设计		
会签		
审核		
栏		
采暖		
通风		

