


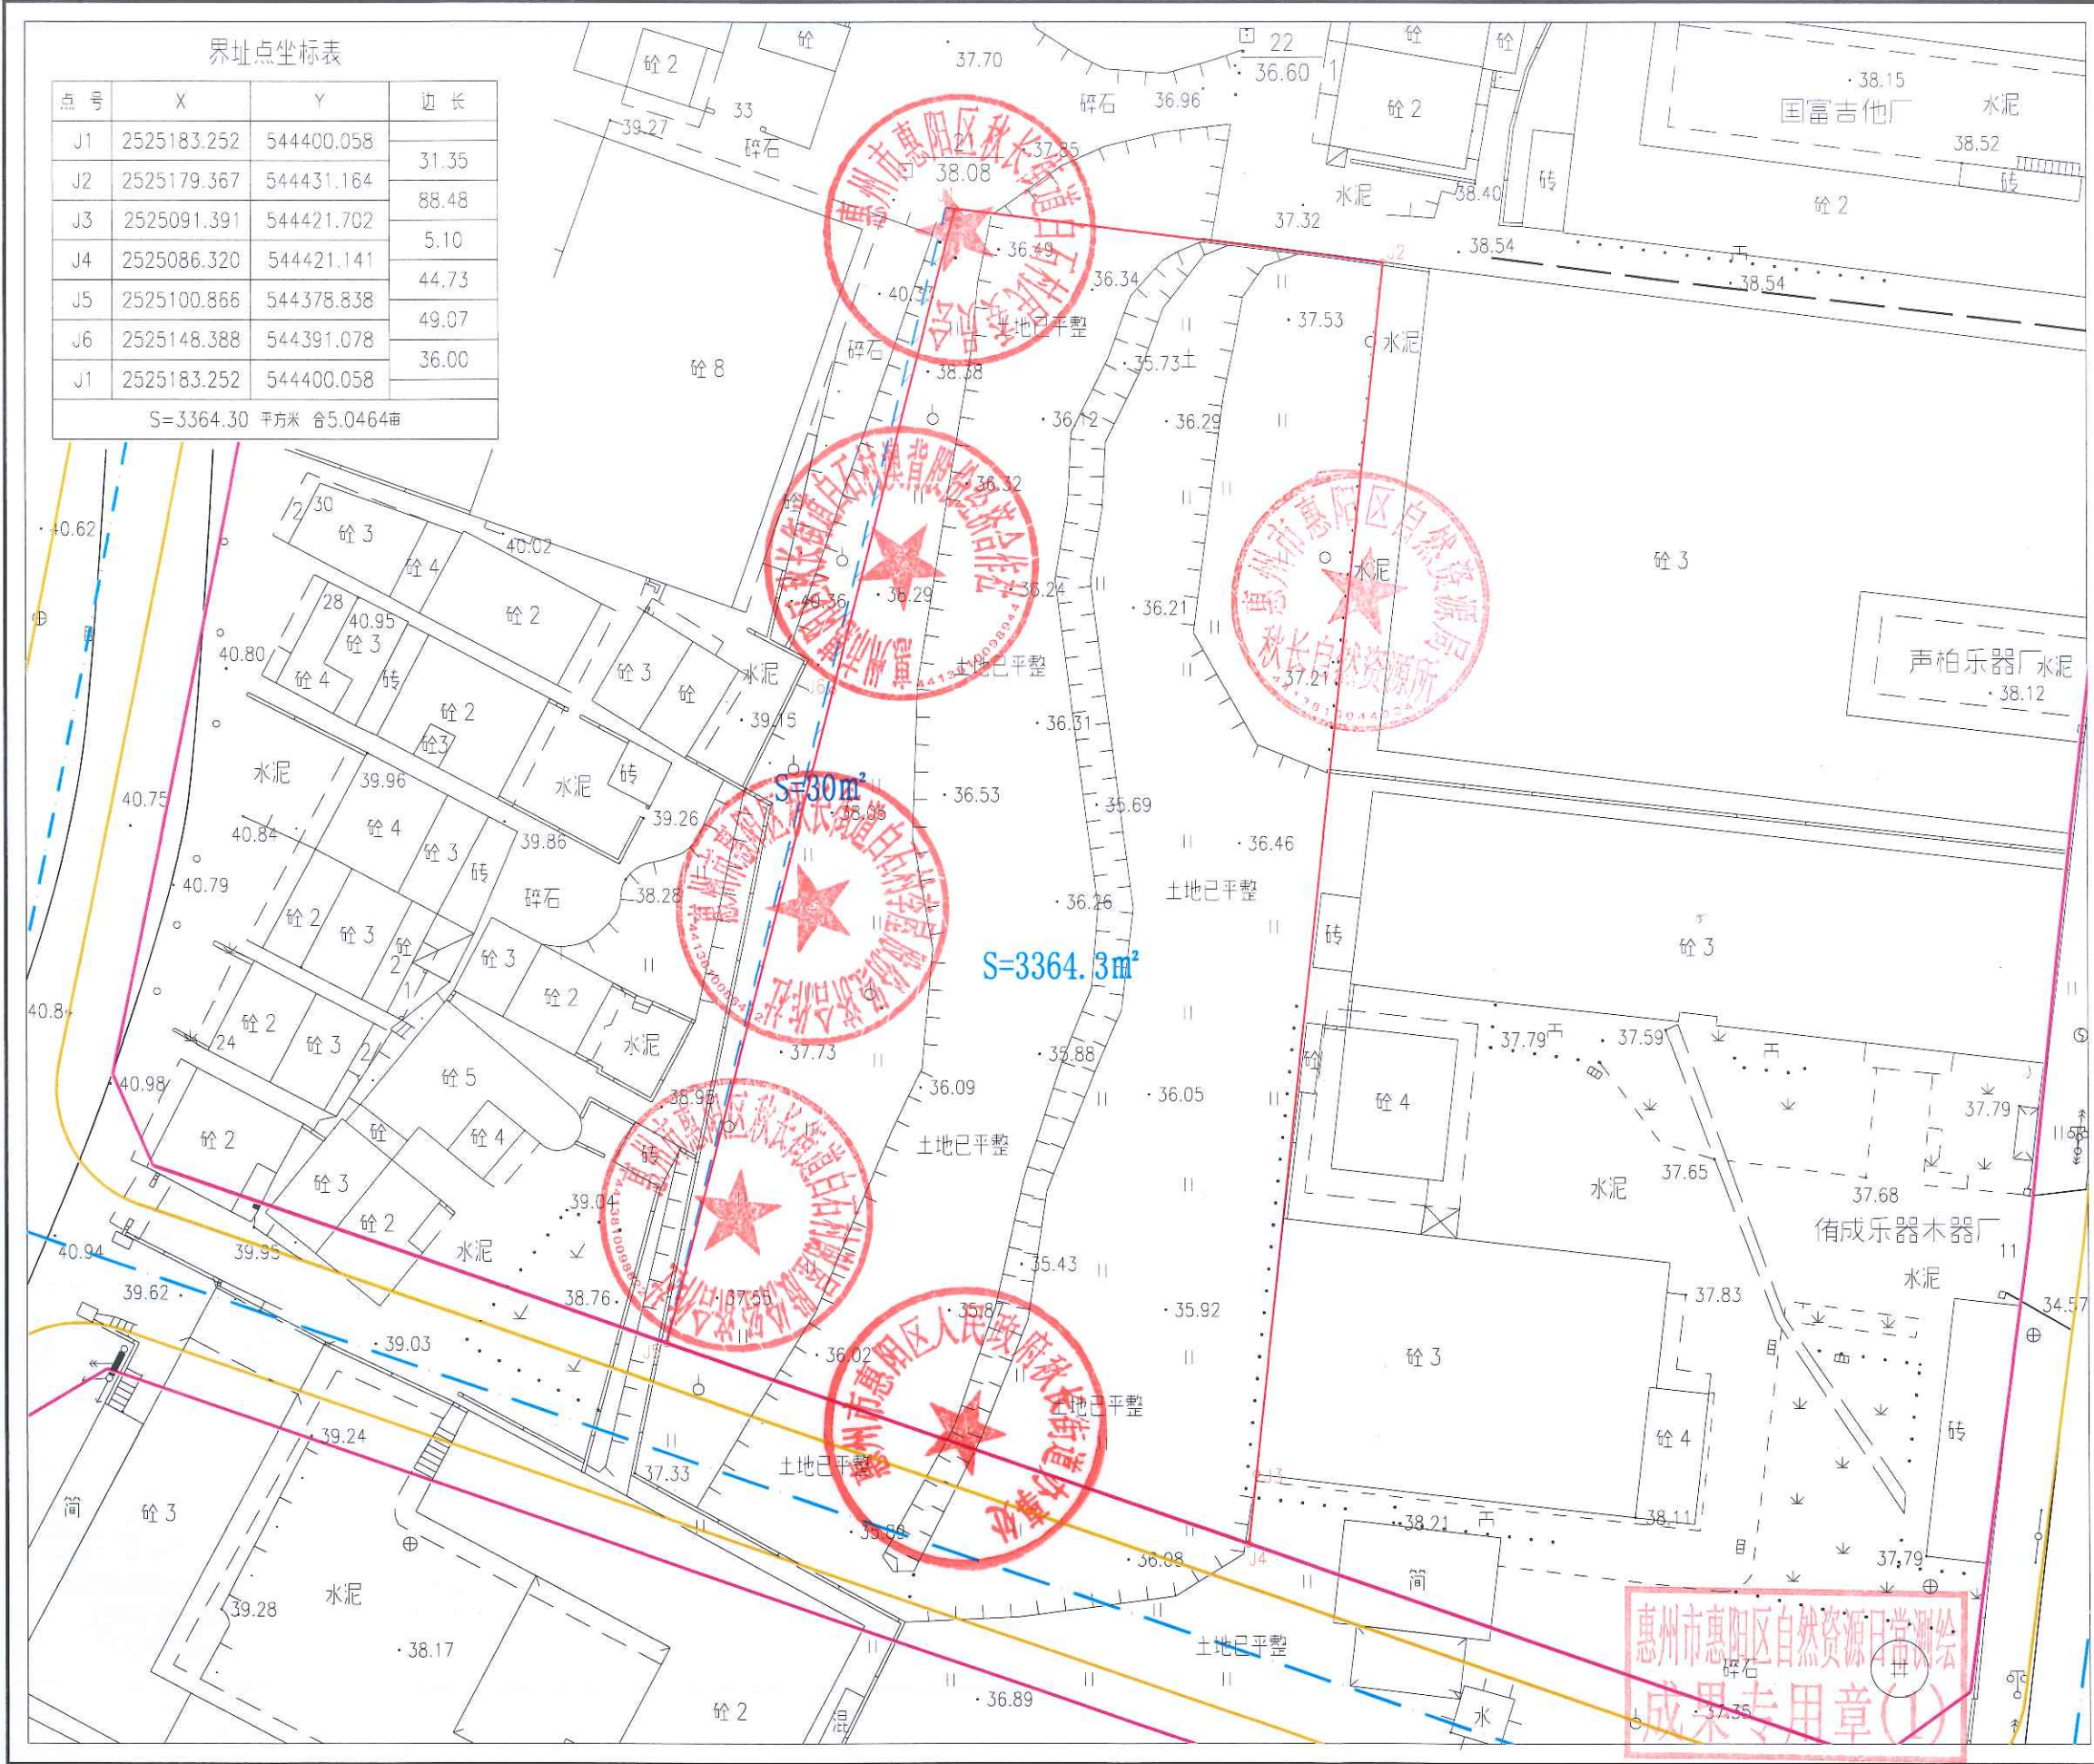

惠州市鑫昌测绘信息有限公司

土地勘测定界图

受理编号	FDJ20200909012 (20210616-008)
委托出图方	惠州市惠阳区秋长街白石村谢屋经济合作社 惠州市惠阳区秋长街白石村李屋经济合作社 惠州市惠阳区秋长街白石村澳背经济合作社
土地坐落	惠州市惠阳区秋长街道桃源路
宗地面积	3364.3平方米
测绘编号	XC-Q20091021(改)
宗地编码	

勘测定界单位签注

宗地界线和现状建设情况说明:

- 1、红线根据惠阳规建条[2021]45号第十点及规划控制图绘出。
- 2、现状为部分已清表及开挖水沟，其余为草、果树。

宗地界线调整审核			
坐标系	国家2000大地坐标系	高程系	1985国家高程基准
比例尺	1:500	测量员	李国平
检查员	李国平	项目负责人	陈子烈
备注	本图只表明宗地位置、范围、面积。		
制图日期	2020年9月10日		

质量监管单位签注

中煤航测遥感集团有限公司
合格
惠州分公司日常测绘(不动产籍调查)
量测和成果审查专用章

审查人	高帆	审查日期	2021.6.18
-----	----	------	-----------

图例:

- 宗地界线
- 城市绿线
- 道路中心线
- 道路侧有线
- 道路红线
- 未报批用地

惠州市惠阳区自然资源局日常测绘成果专用章(1)