


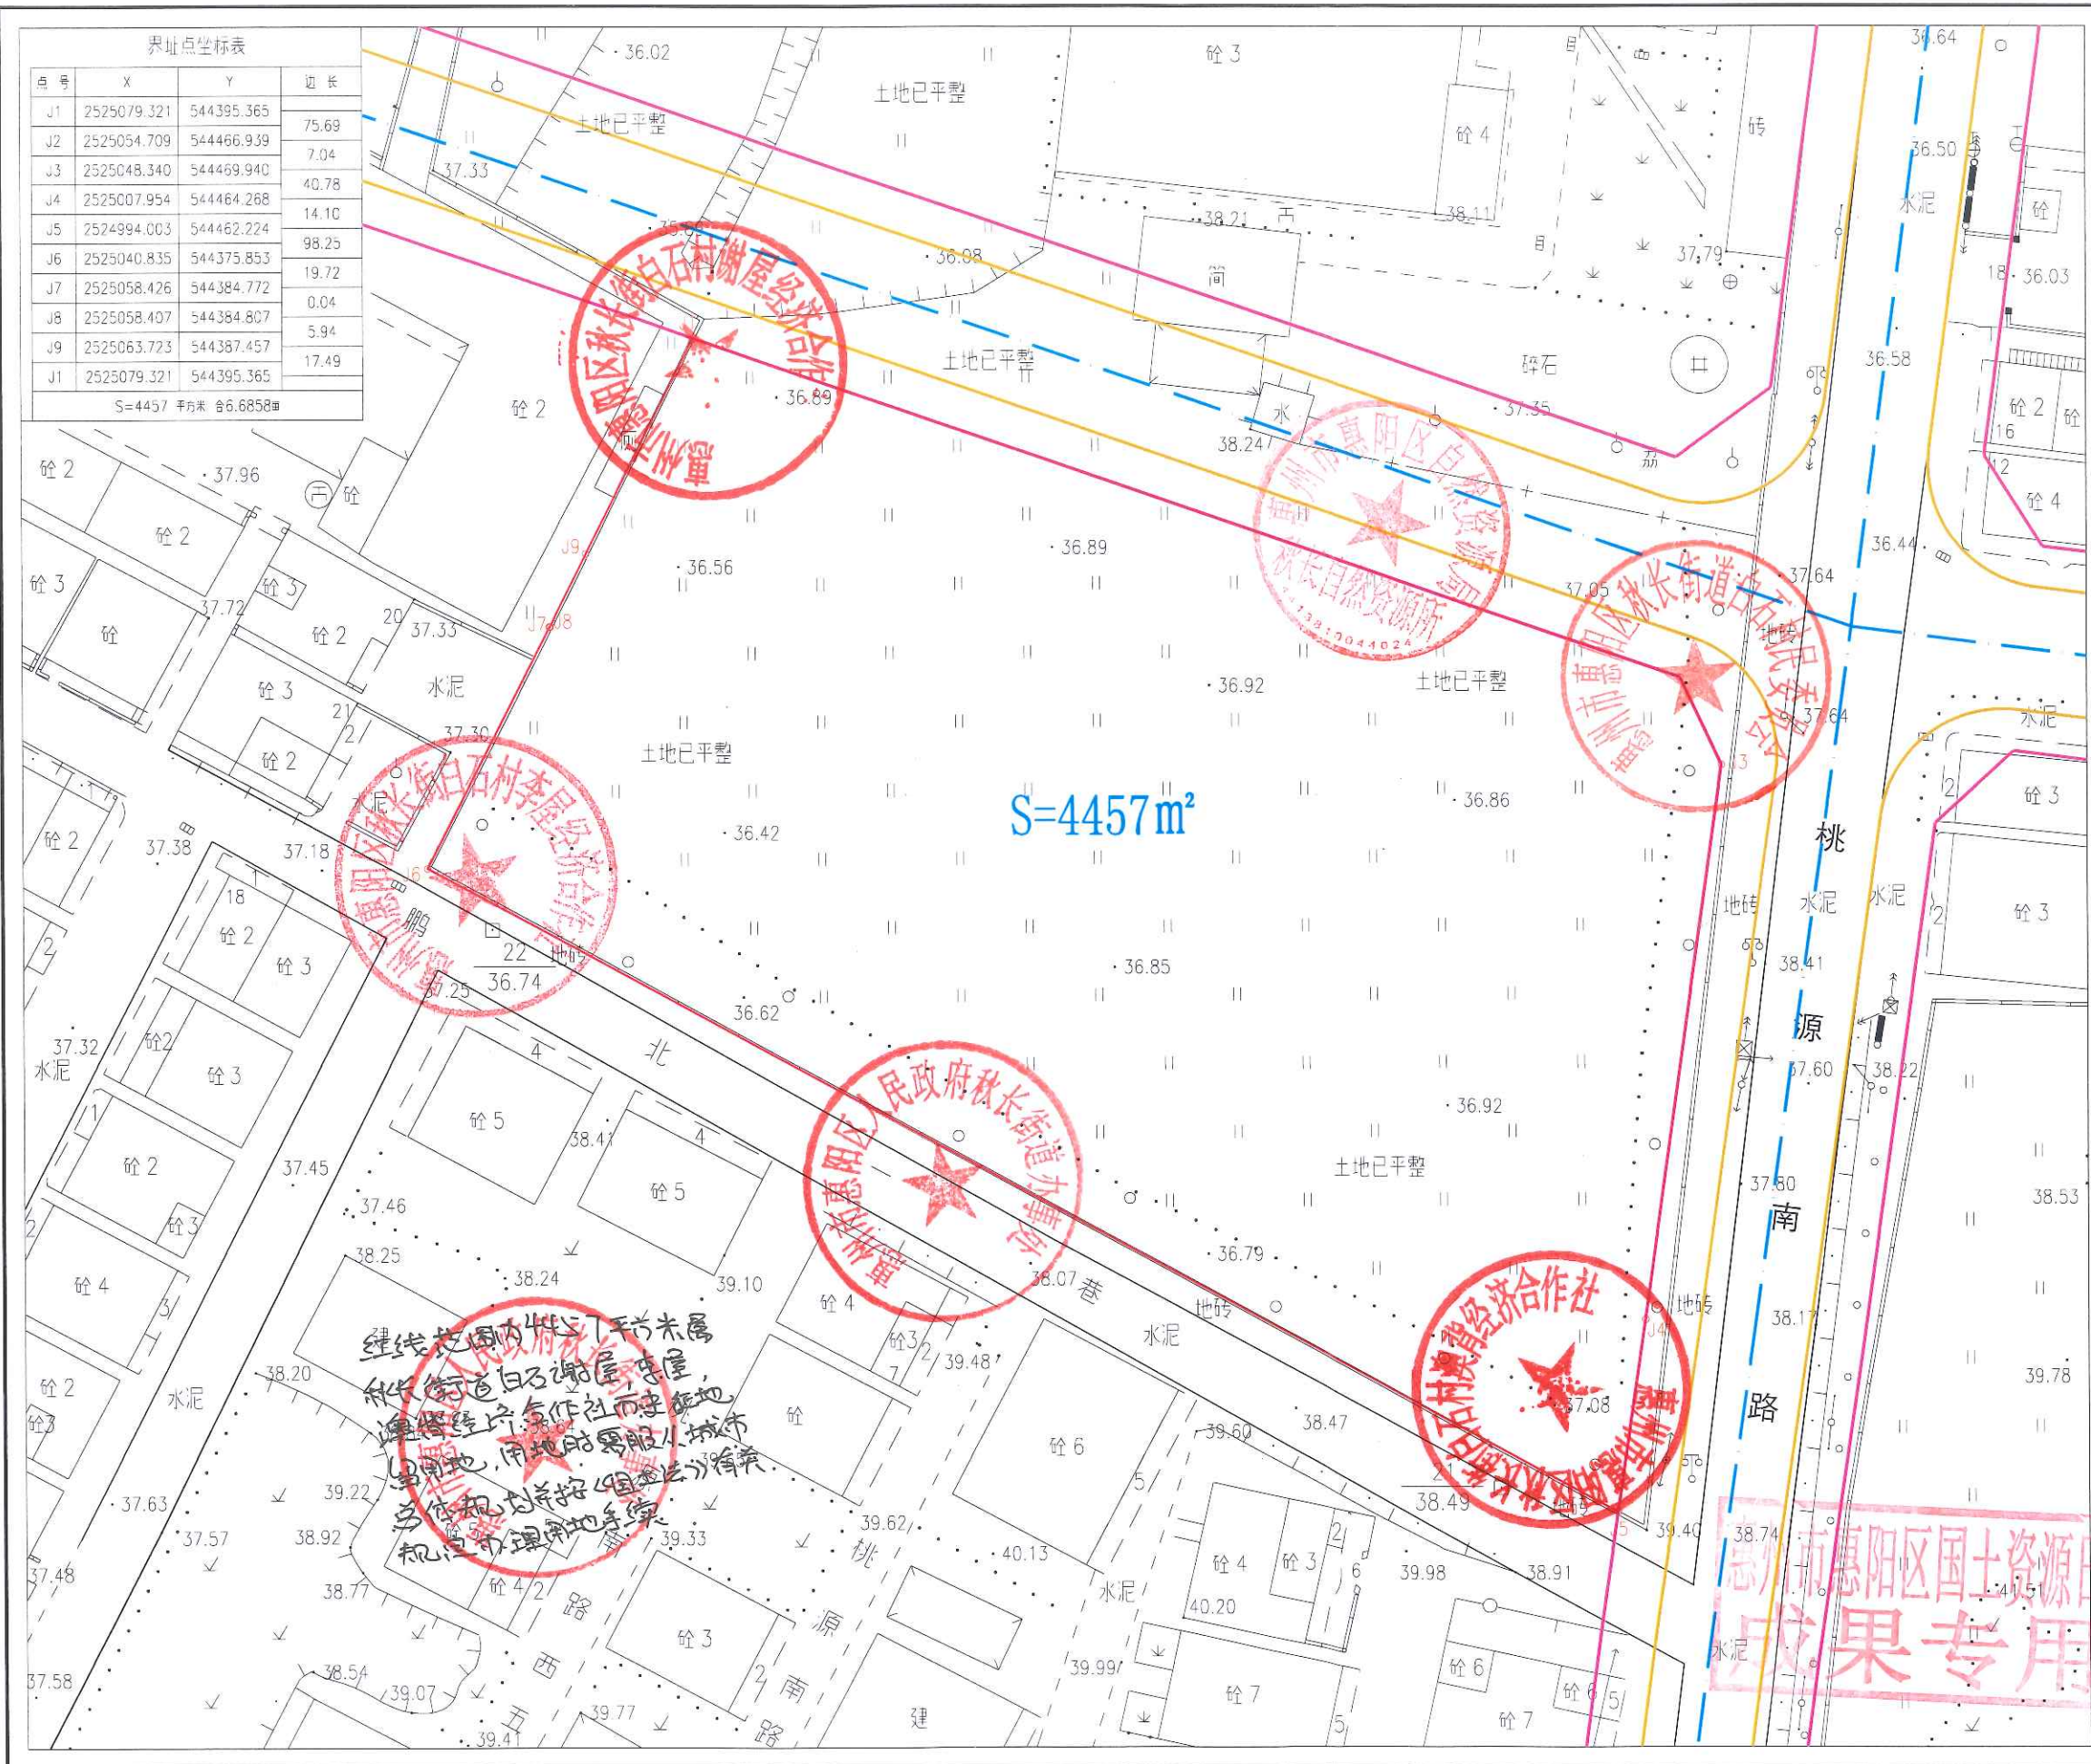

界址点坐标表			
点号	X	Y	边长
J1	2525079.321	544395.365	75.69
J2	2525054.709	544466.939	7.04
J3	2525048.340	544469.940	40.78
J4	2525007.954	544464.268	14.10
J5	2524994.003	544462.224	98.25
J6	2525040.835	544375.853	19.72
J7	2525058.426	544384.772	0.04
J8	2525058.407	544384.807	5.94
J9	2525063.723	544387.457	17.49
J1	2525079.321	544395.365	
S=4457 平方米 合6.6858亩			

惠州市鑫昌测绘信息有限公司

土地勘测定界图

受理编号	FDJ20200909011
委托出图方	惠州市惠阳区秋长街白石村李屋经济合作社 惠州市惠阳区秋长街白石村李屋经济合作社 惠州市惠阳区秋长街白石村李屋经济合作社
土地坐落	惠州市惠阳区秋长街道桃源路
宗地面积	4457平方米
测绘编号	XC-Q20091022
宗地编码	

勘测定界单位签注

宗地界线和现状建设情况说明：
1、红线根据惠州市惠阳区人民政府秋长街道办事处盖章图绘出。
2、现状土地已平整，地表为草地、散树。

宗地界线调整审核			
坐标系	国家2000大地坐标系	高程系	1985国家高程基准
比例尺	1:500	测量员	侯树嘉
检查员	熊沁	项目负责人	张少华
备注	本图只表明宗地位置、范围、面积。		
制图日期	2020年9月10日		

质量监管单位签注

中煤航测遥感集团有限公司 惠阳区自然资源日常测绘(不动产籍调查) 质量监管和成果审核专用章	
审查人	高帆
审查日期	2020.9.14

图例：	宗地界线
	城市绿线
	道路中心线
	道路侧石线
	道路红线