


宗地图

地籍图号:

单位: 米、平方米

宗地编号	单位名称
------	------

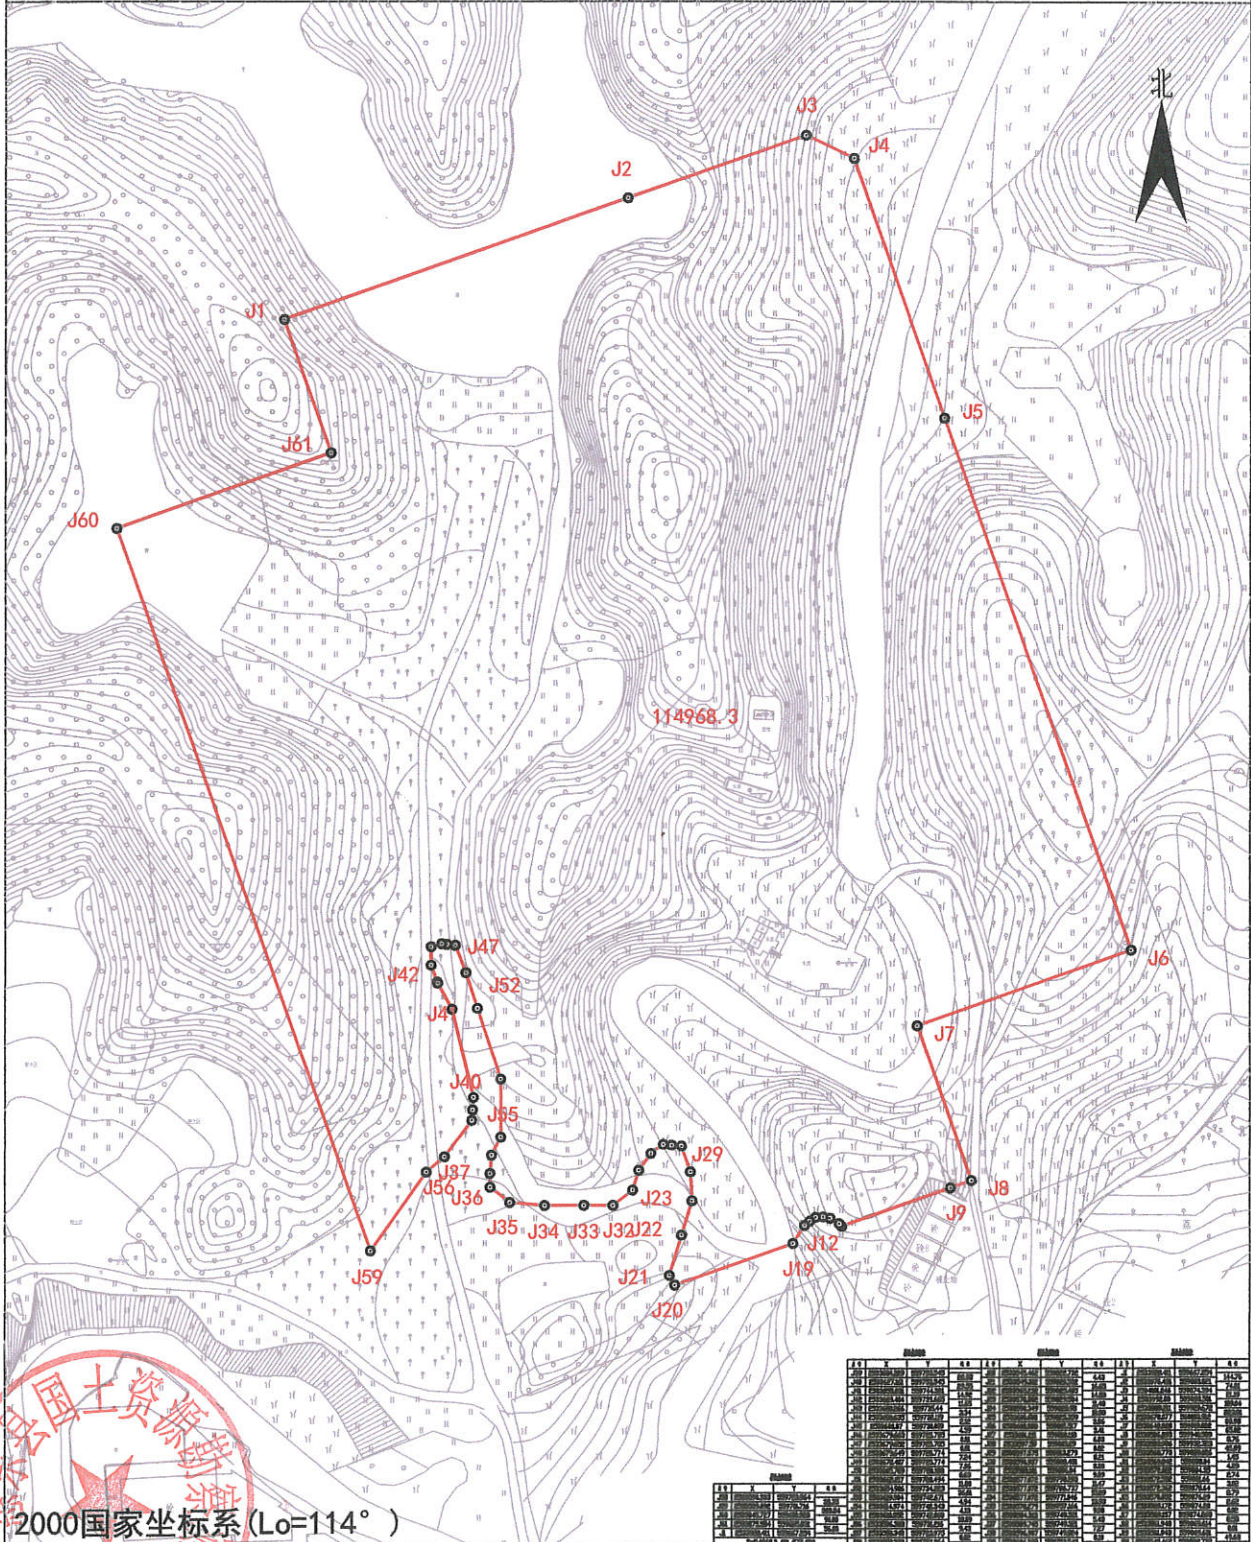

宗地面积: 114968.3 m²

比例 1:3000

绘图日期: 2020年9月19日