


宗地图

地籍图号:

单位: 米、平方米

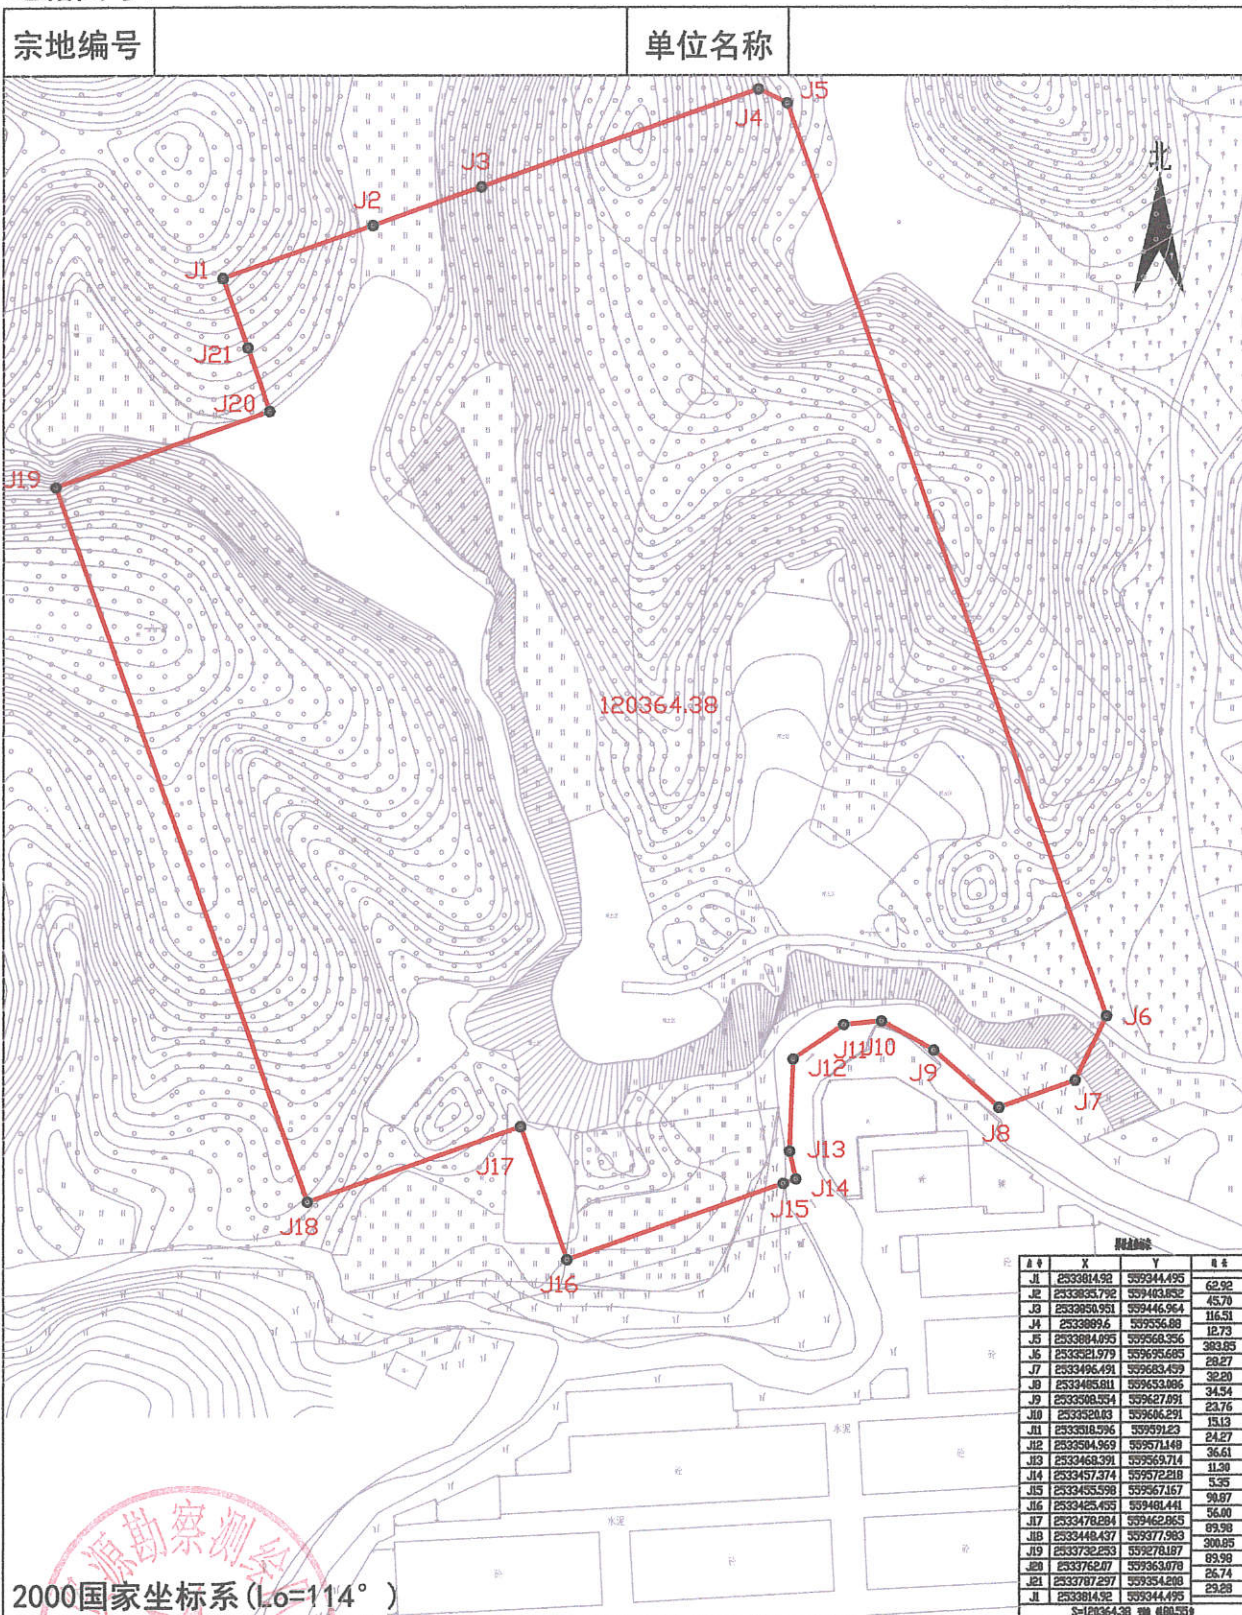

宗地面积: 120364.38m²

比例 1:3000

绘图日期: 2020年7月23日