


地籍图号:

宗地图

单位: 米、平方米

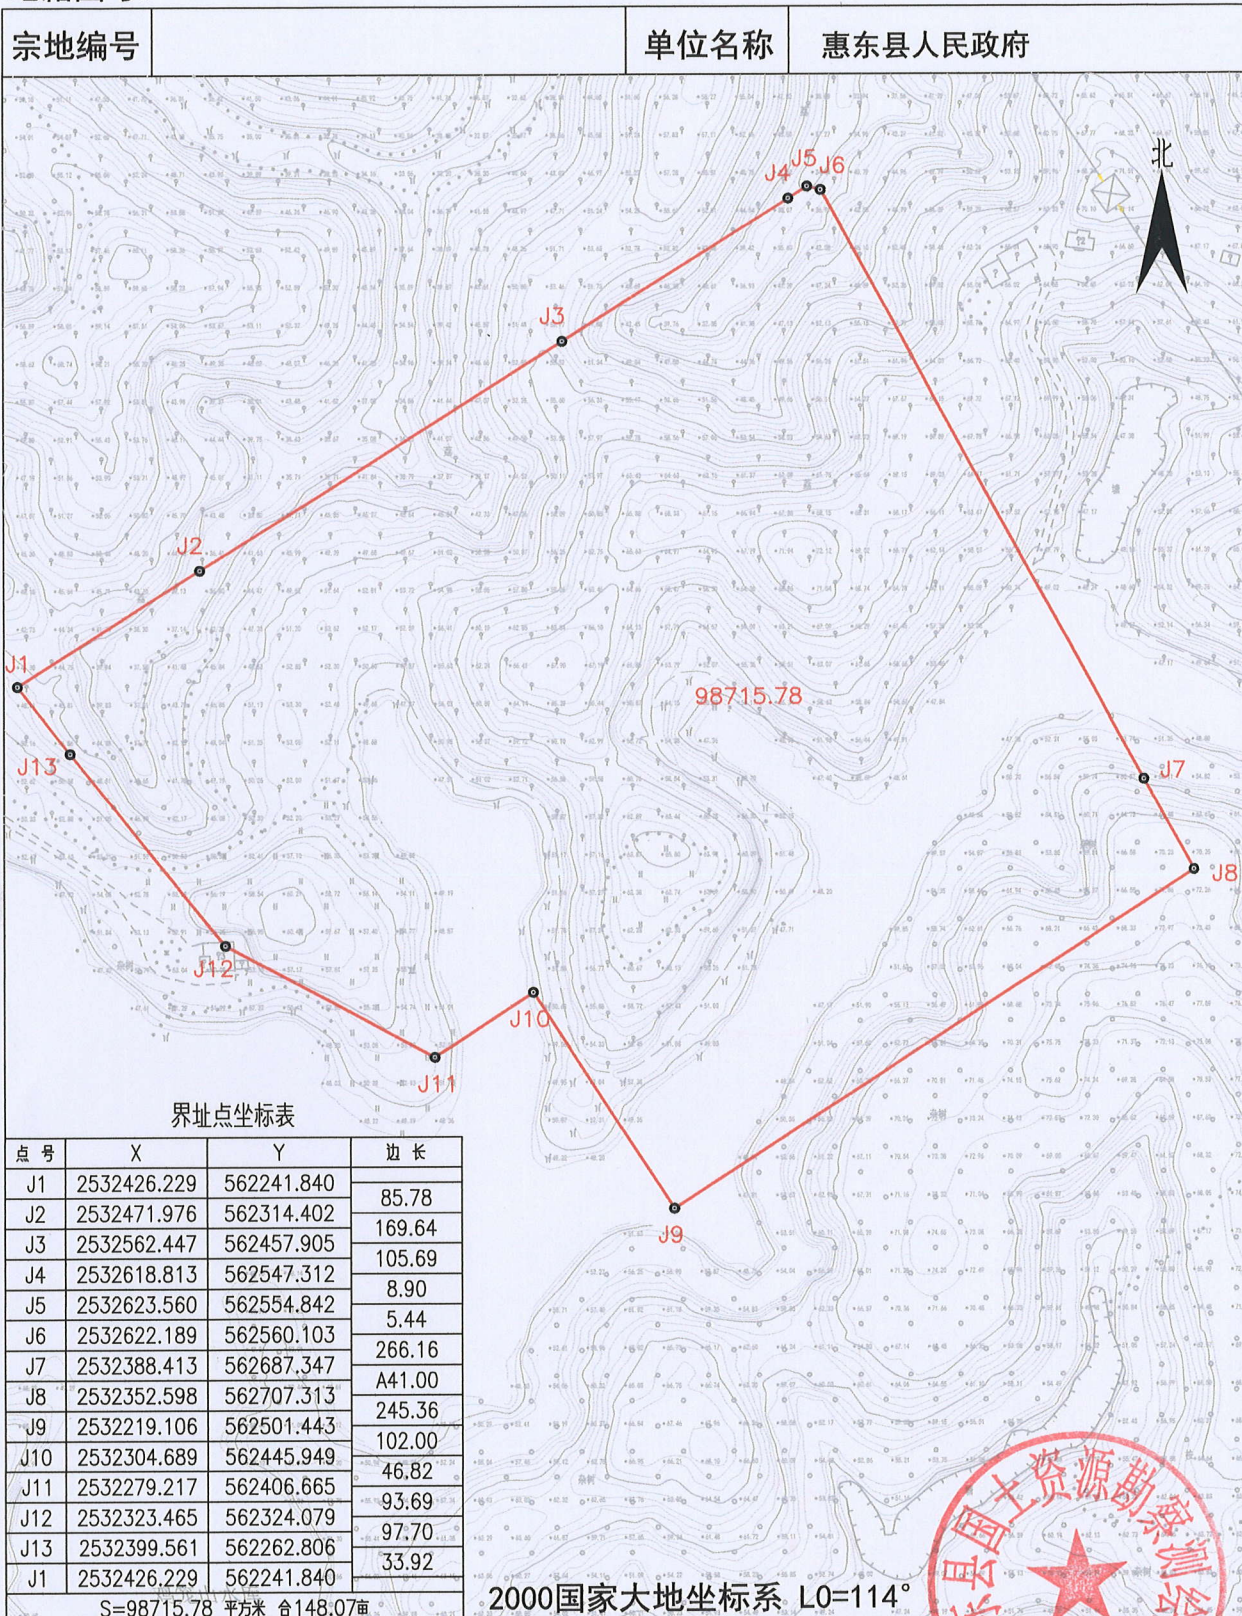

宗地面积: 98715.78m²

比例 1:3000

绘图日期: 2021年11月15日