


宗地图

地籍图号:

单位: 米、平方米

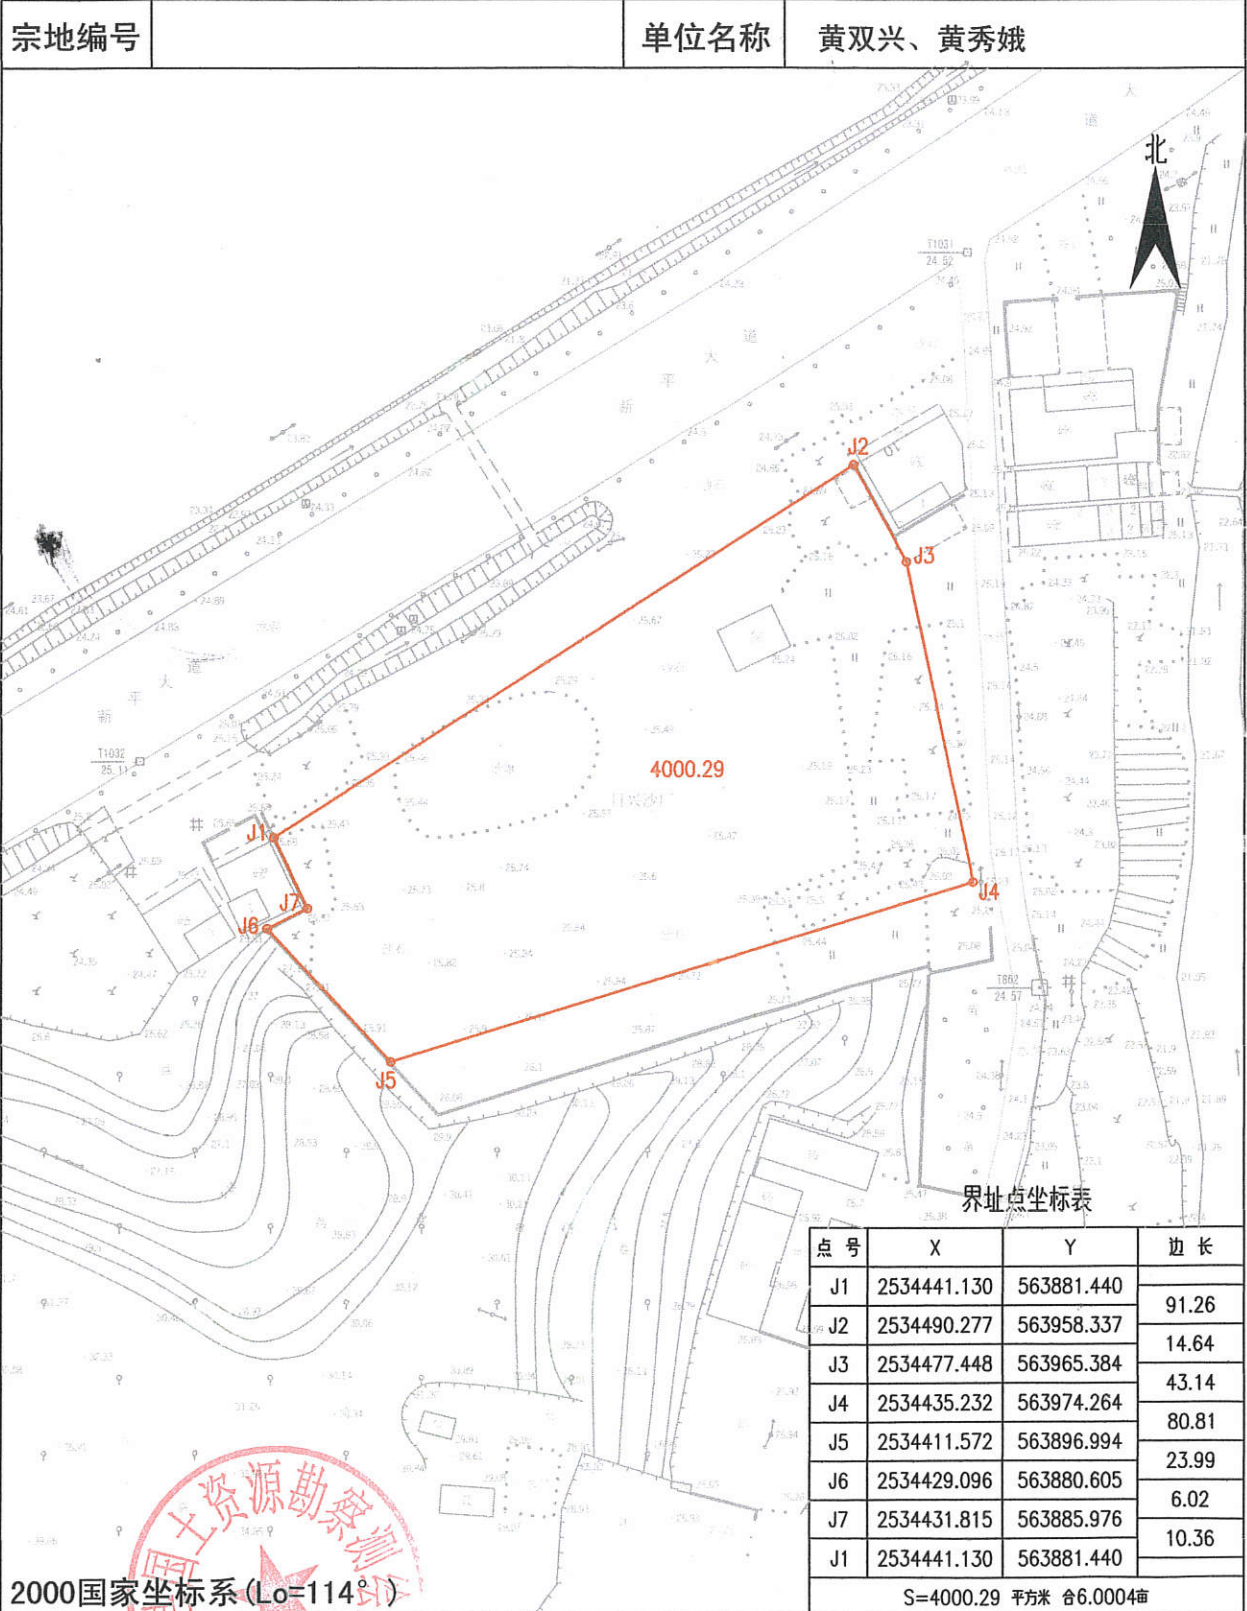

2000国家坐标系 (Lo=114°11')

宗地面积: 4000.29 m²

比例 1:1000

绘图日期: 2020年6月03日