


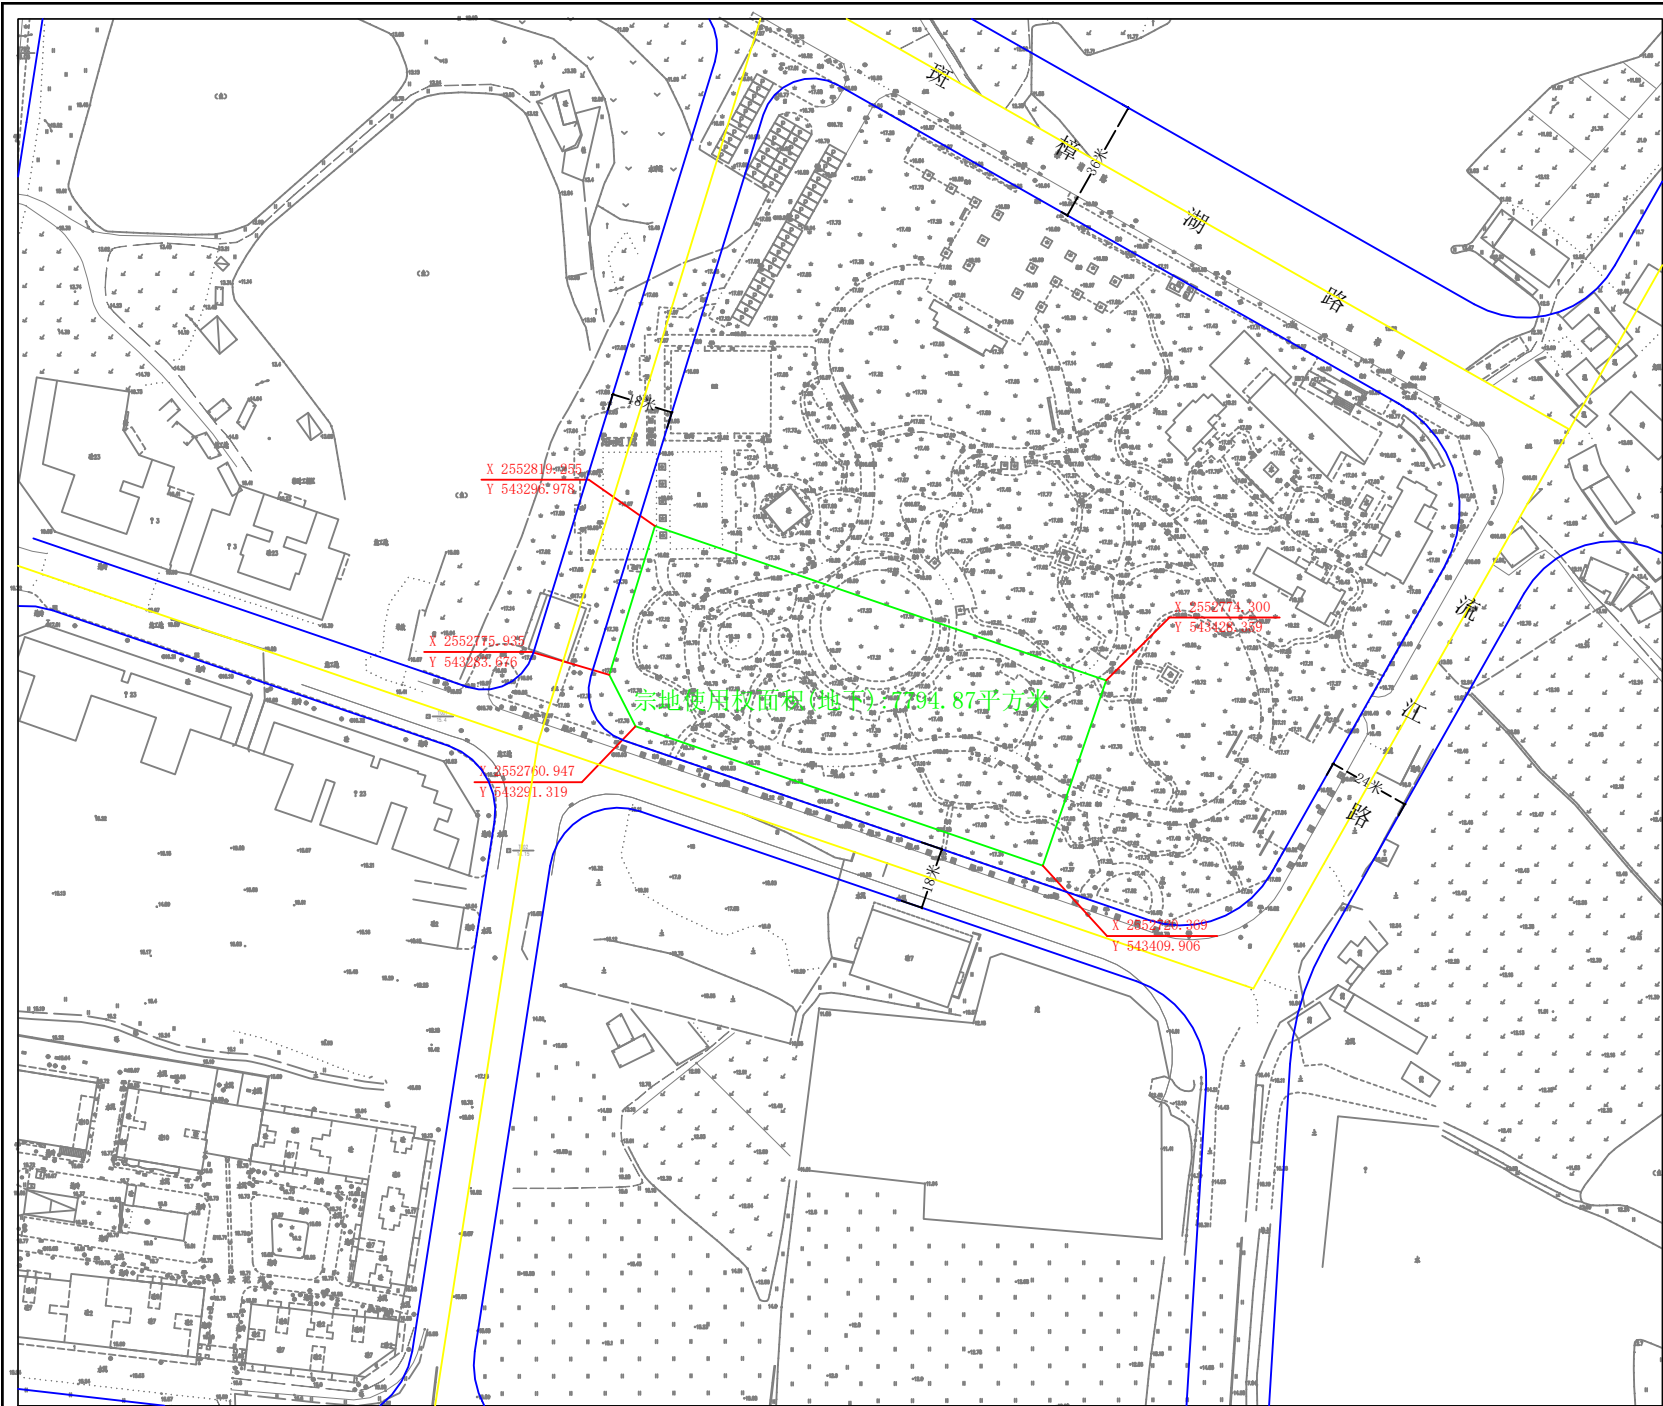

建设用地红线界限图			
业务编号	202200323-YD0001	文件编号	YD20220002
土地坐落	河南岸片区HNA42-1-1地块(地下空间)		
土地用途	交通服务场站用地		
用地总面积			
宗地使用权面积(地表)		规划道路用地面积	
宗地使用权面积(地下)	7794.87平方米	道路绿化用地面积	
勘测人		绘图人	
勘测日期	2022年2月14日	出图日期	2022年3月23日
比例尺	1:1000		
坐标系	2000国家大地坐标系, 中央子午线114° 00′ 1985国家高程基准		
备 注	1、规划条件告知书案卷编号: PR20210097		
说明			
1、我单位受该宗地使用权人委托, 对本宗地进行测绘并绘制该红线图。			
2、图中规划信息以最新规划信息为准。			
图 例			
用地红线			
宗地使用权界线(地表)			
宗地使用权界线(地下)			
规划道路用地范围			
建筑红线			
城市规划道路干道			
城市规划道路中线			