




C1754432

525.43 2552.5 525.93 2552.5

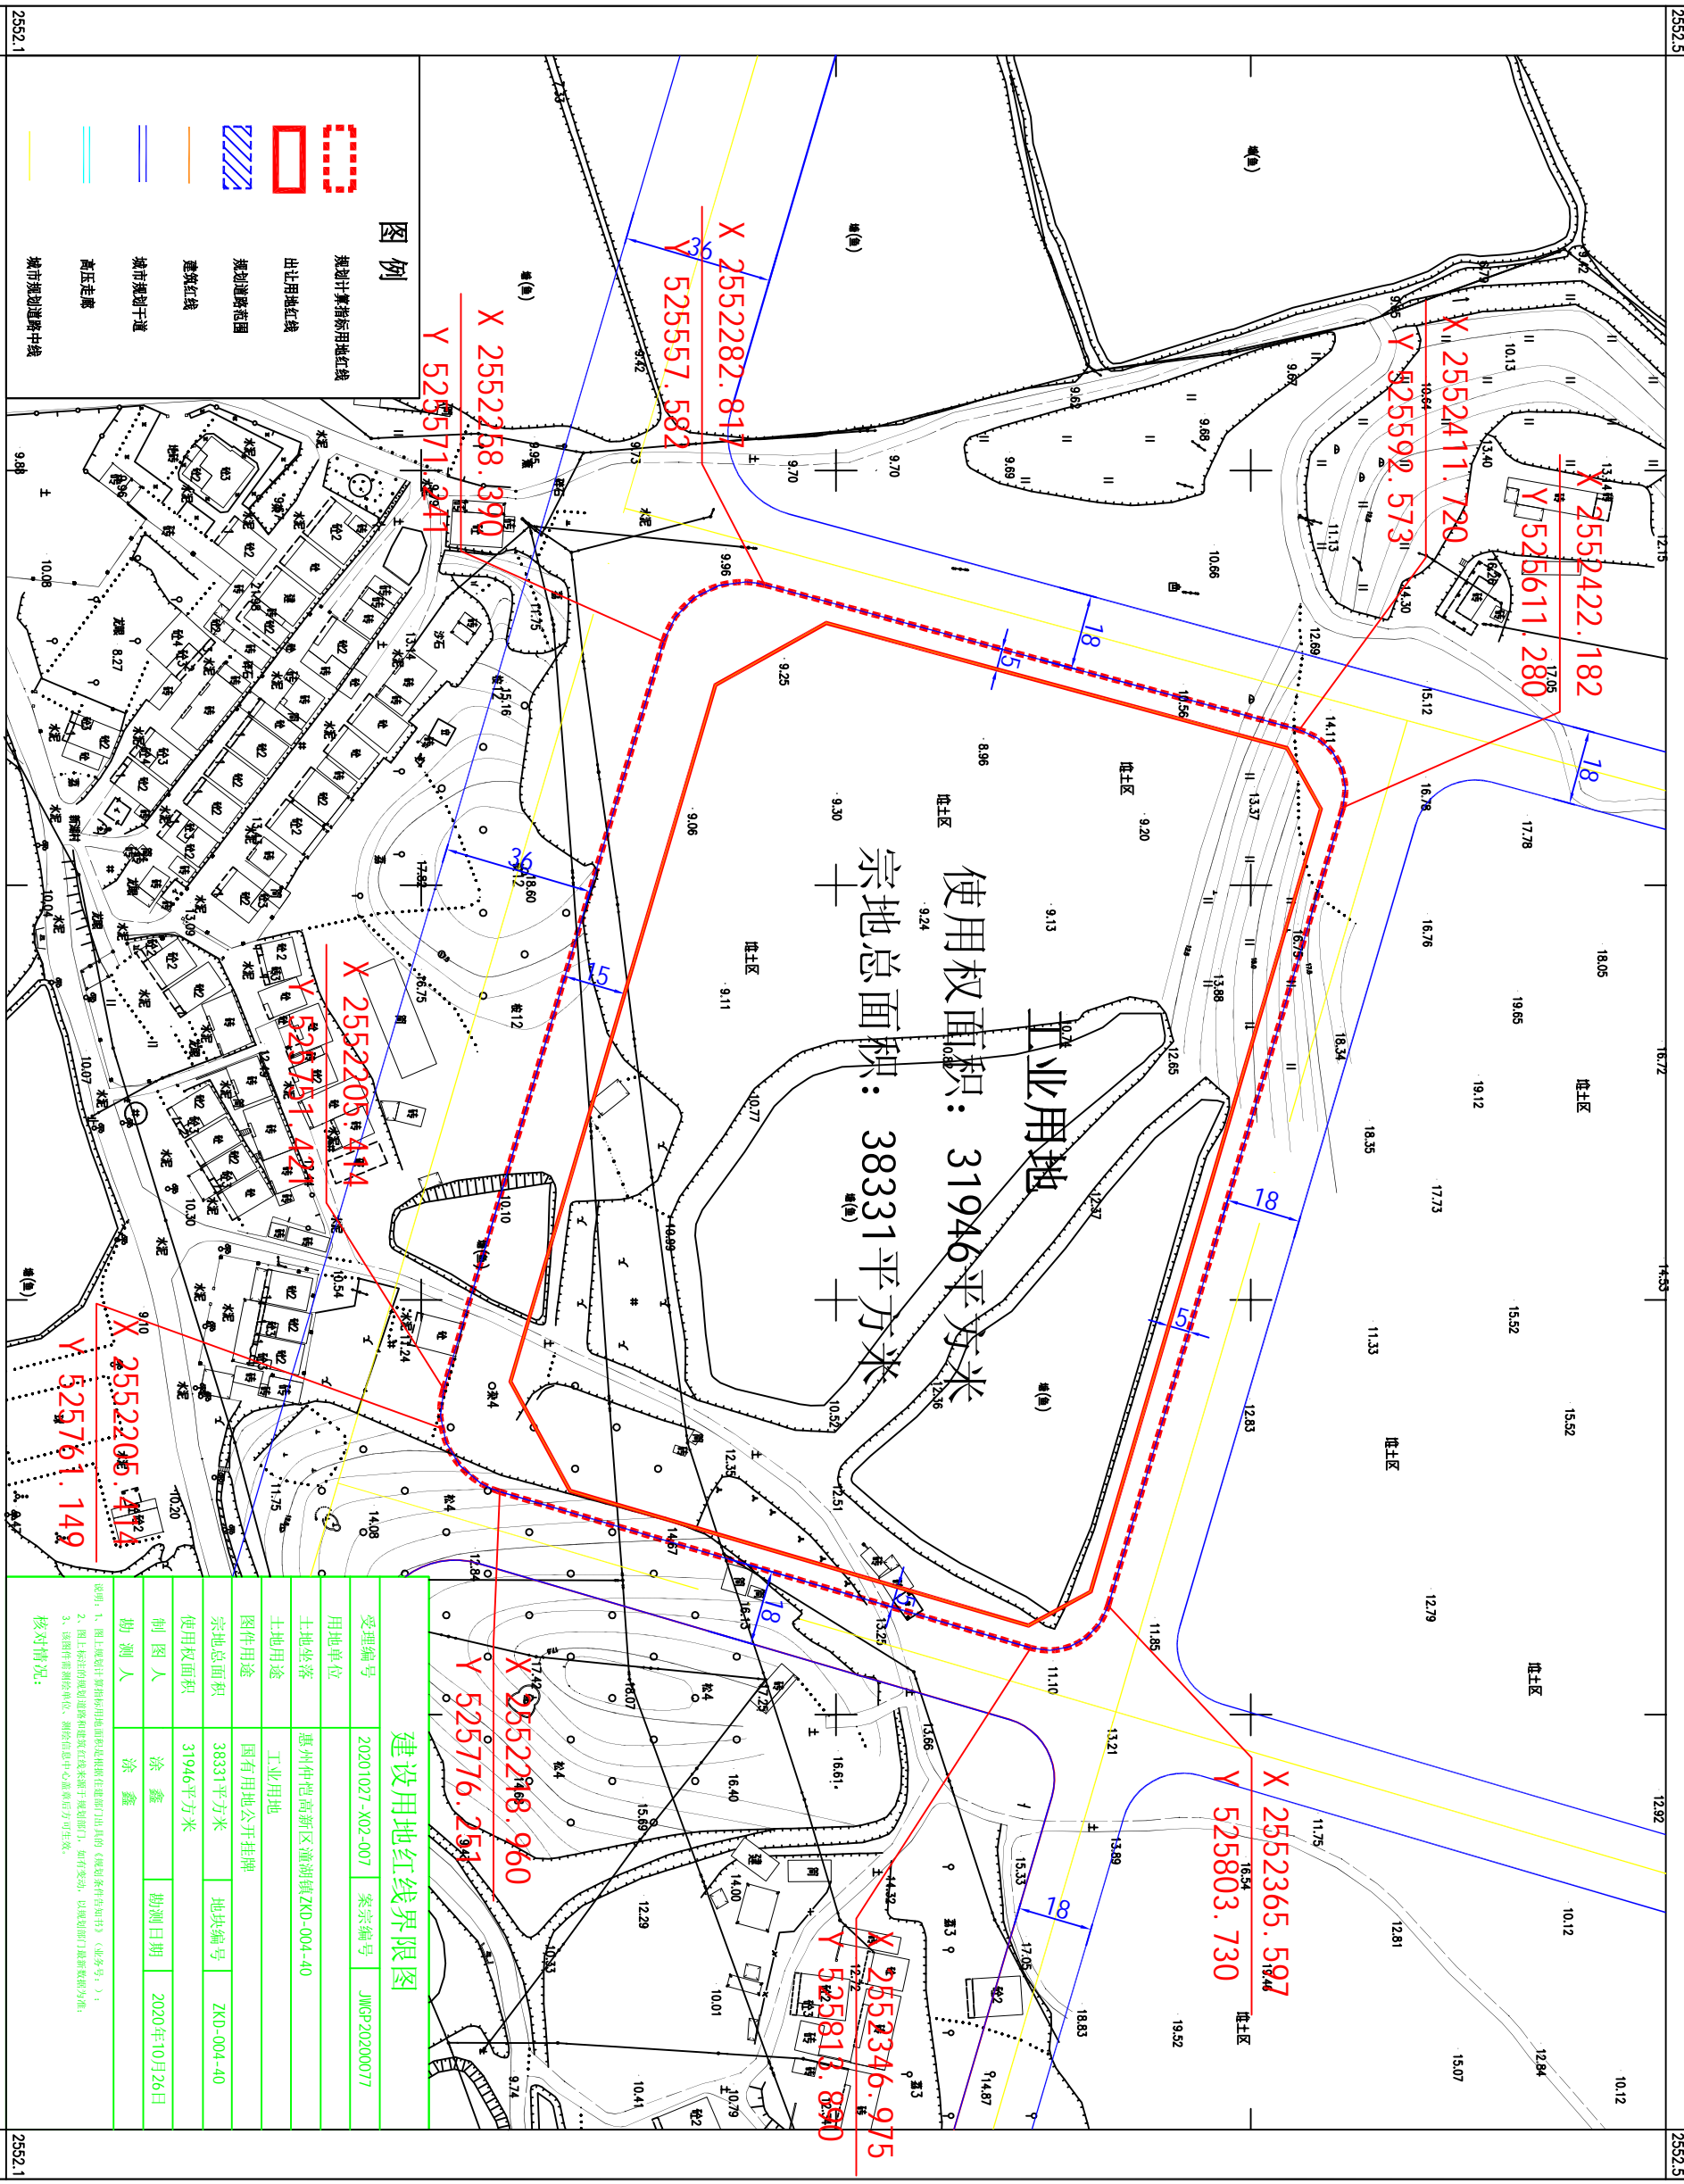

建设用地红线界限图	
受理编号	20201027-X02-007
案宗编号	JMGSP20200077
用地单位	惠州仲恺高新区潼湖镇ZKD-004-40
土地坐落	工业用地
土地用途	国有建设用地公开挂牌
宗地总面积	38331平方米
使用权面积	31946平方米
地块编号	ZKD-004-40
制图人	涂鑫
勘测日期	2020年10月26日
勘测人	涂鑫

说明: 1. 图上红线界址面积是指红线界址范围内的土地面积。
2. 图上红线的规划道路和建筑红线未测量于规划图中, 如有变动, 以规划部门最新数据为准。
3. 该图件仅供规划单位、测绘信息中心查询使用, 不作为法律依据。
核对情况: