


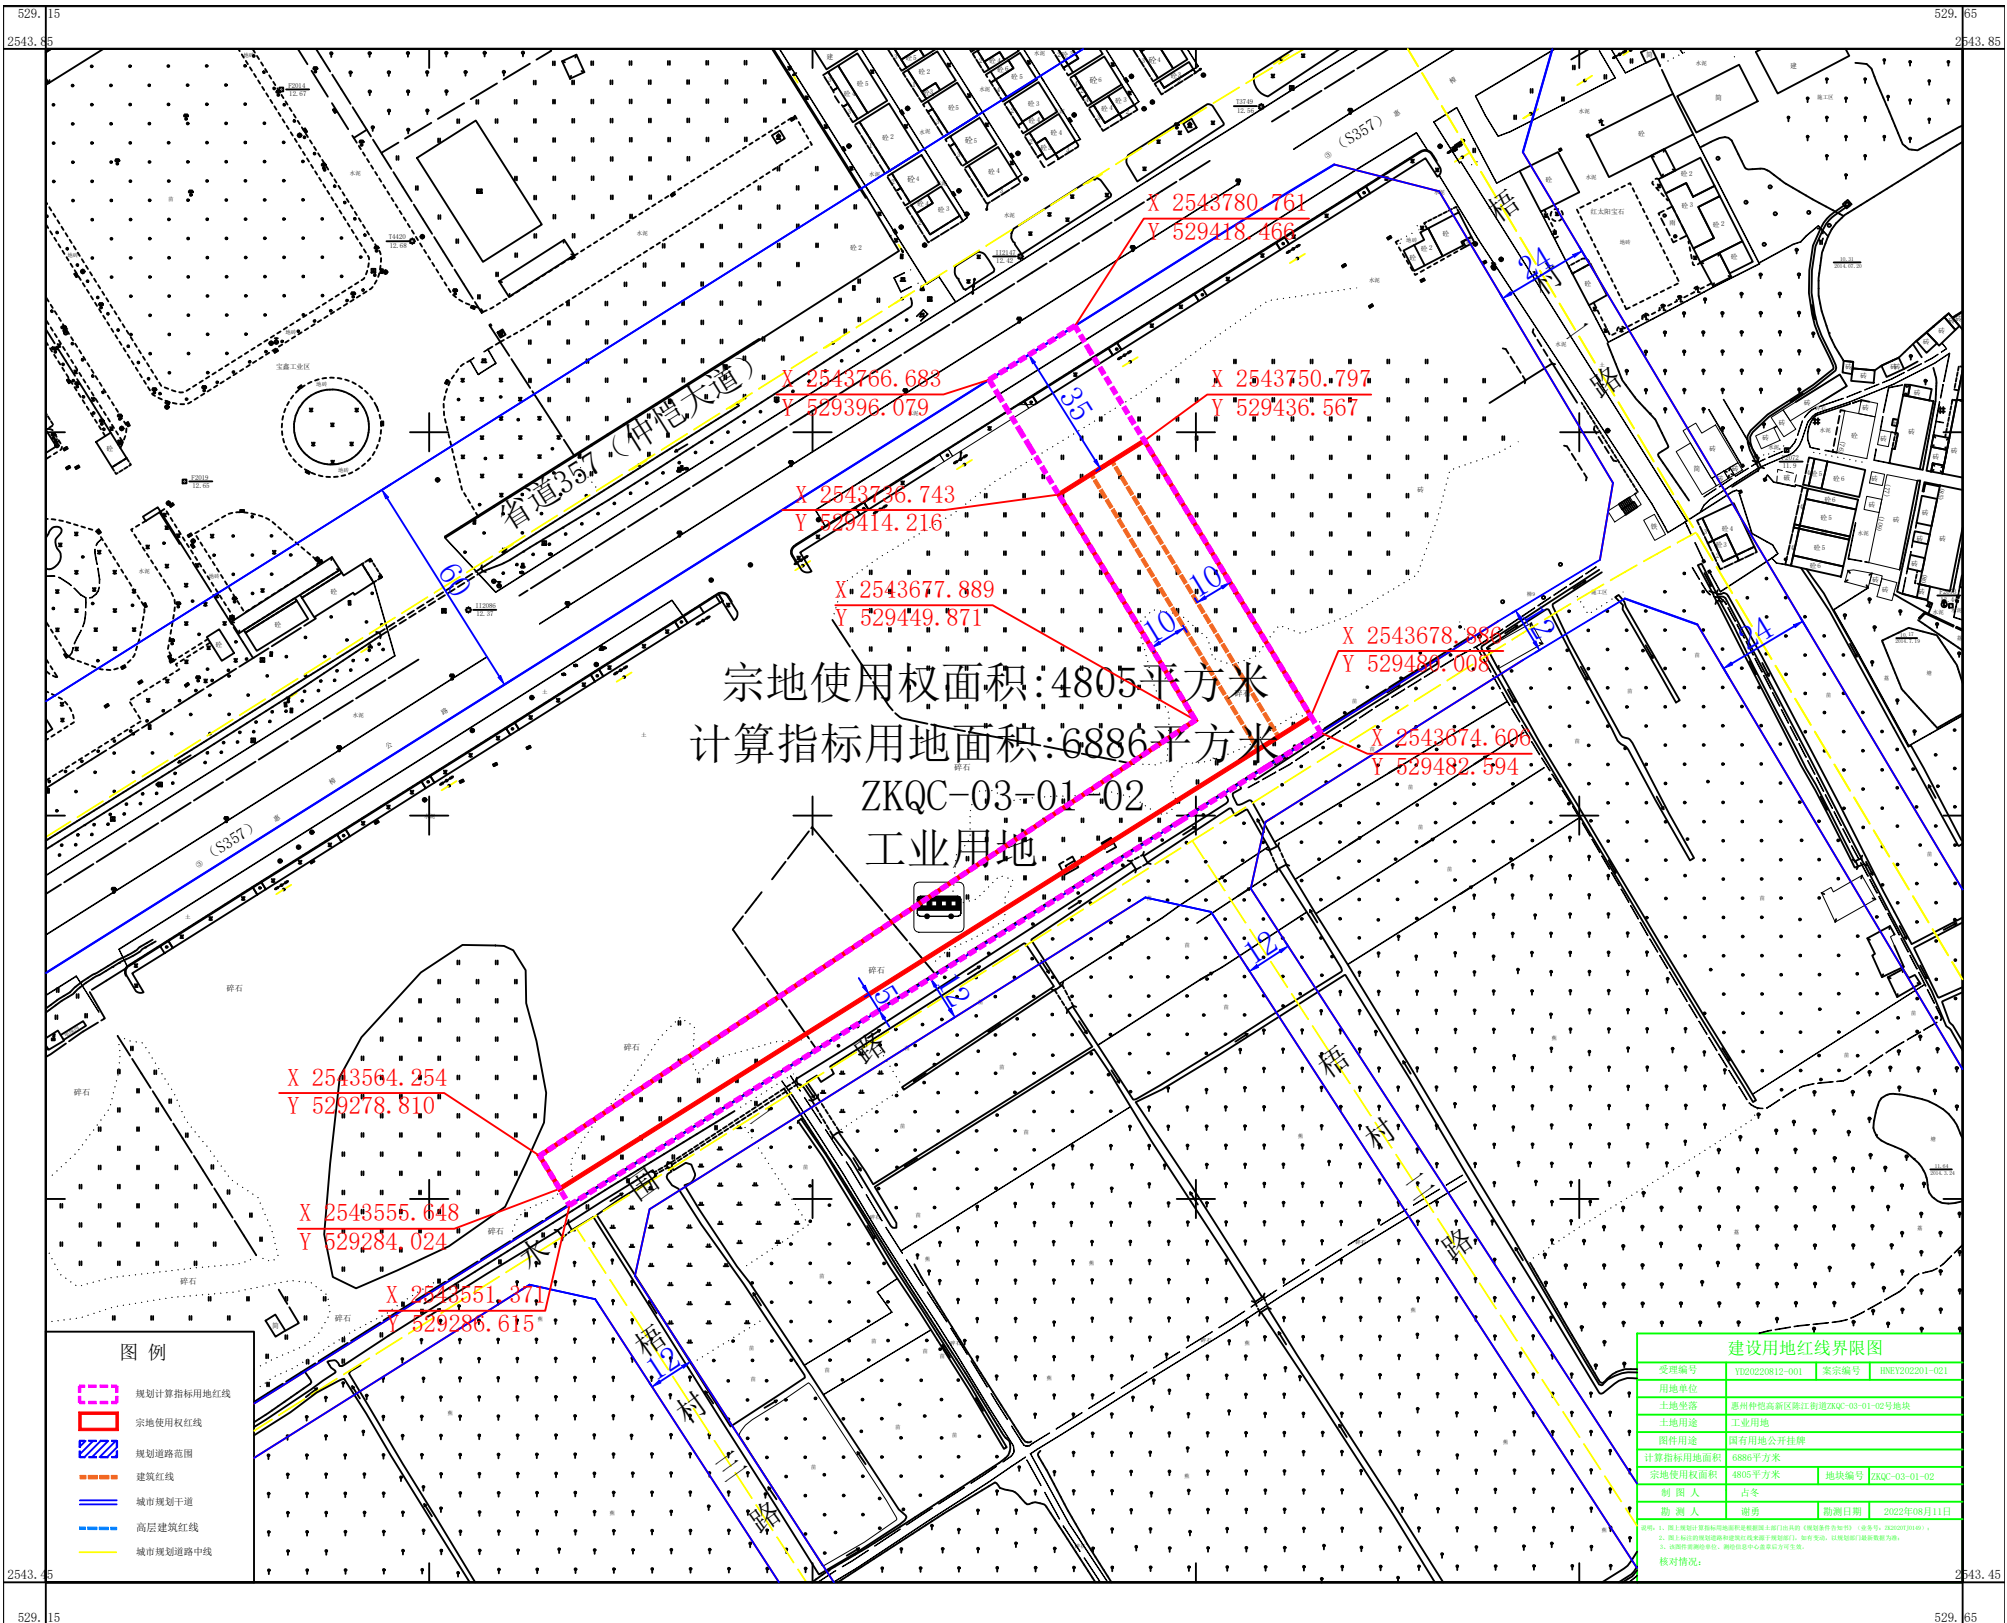

宗地使用权面积: 4805平方米

计算指标用地面积: 6886平方米

ZKQC-03-01-02

工业用地

图例

- 规划计算指标用地红线
- 宗地使用权红线
- 规划道路范围
- 建筑红线
- 城市规划干道
- 高层建筑红线
- 城市规划道路中线

建设用地红线界限图

受理编号	YD02020812-001	案宗编号	BNY202201-021
用地单位	惠州仲恺高新区陈江街道ZKQC-03-01-02号地块		
土地坐落	惠州仲恺高新区陈江街道ZKQC-03-01-02号地块		
土地用途	工业用地		
附件用途	国有用地公开挂牌		
计算指标用地面积	6886平方米	地块编号	ZKQC-03-01-02
宗地使用权面积	4805平方米	地块编号	ZKQC-03-01-02
制 图 人	占冬	勘测日期	2022年08月11日
勘 测 人	谢勇	勘测日期	2022年08月11日

核 对 情 况: