


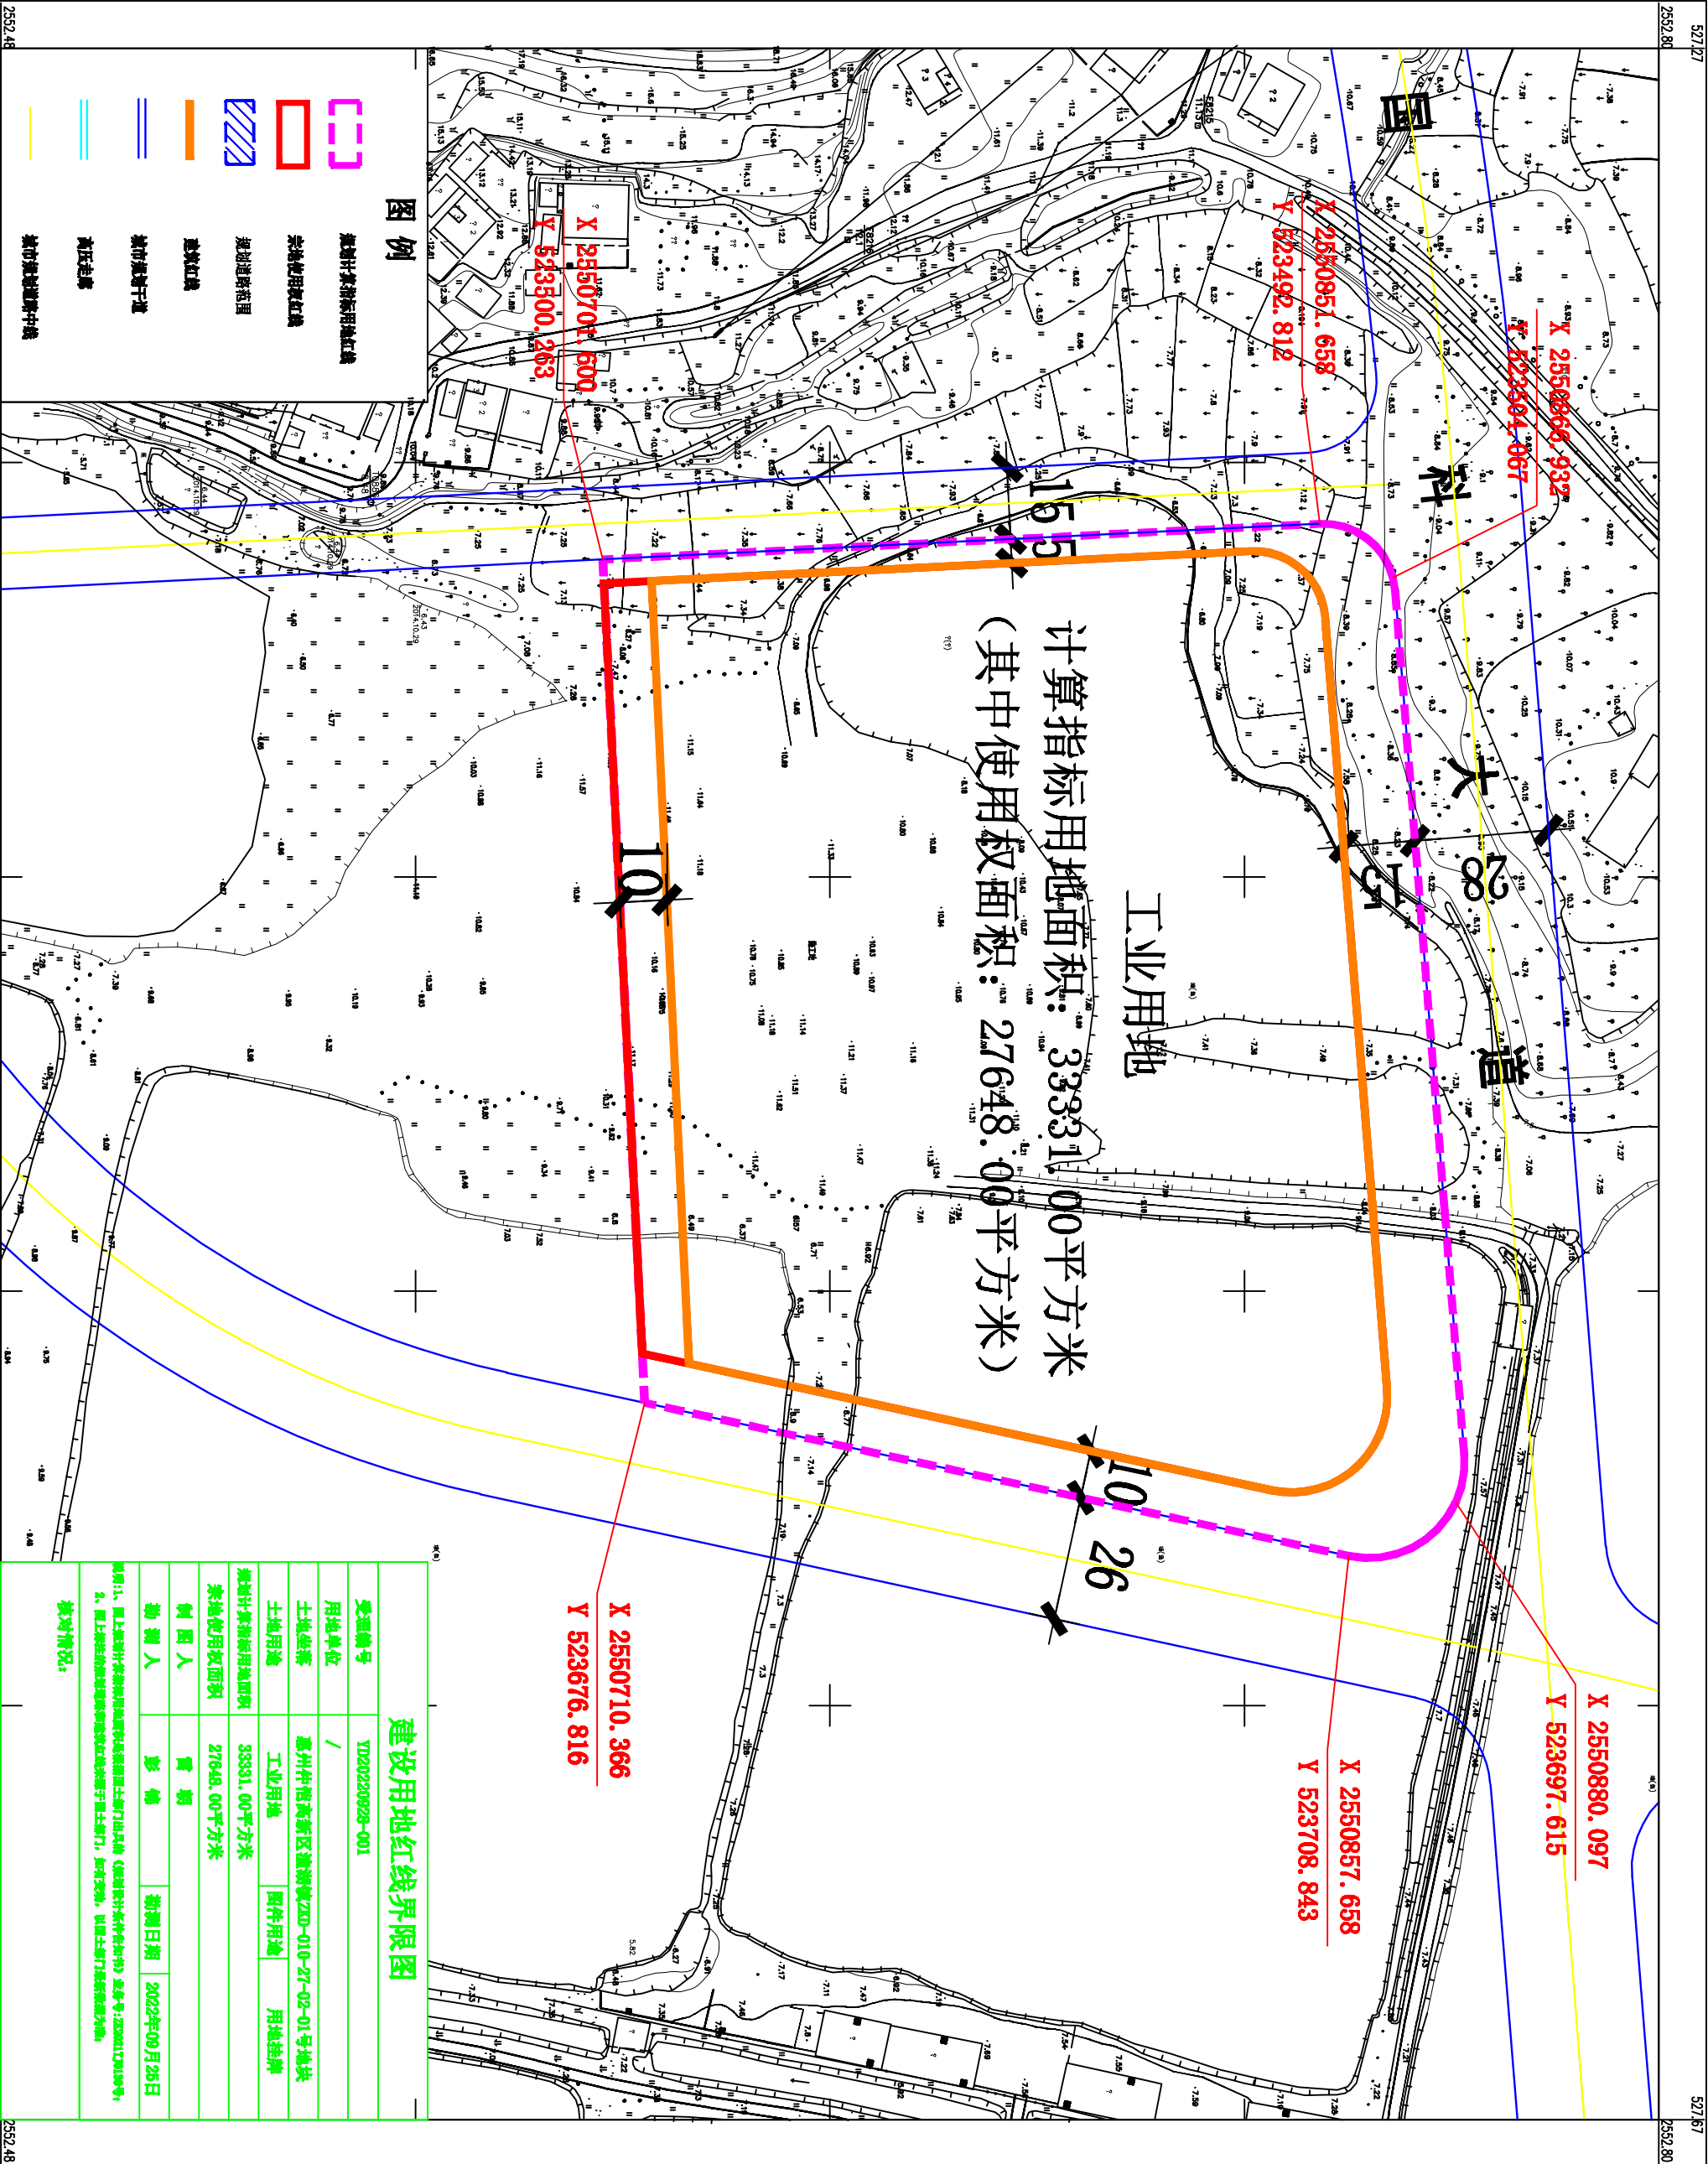

图例

- 规划计算指标用地红线
- 宗地使用红线
- 规划道路范围
- 建筑红线
- 城市道路干道
- 高压走廊
- 城市道路黄中线

建设用地红线界限图

建设用地红线界限图				
受理编号	YD20220928-001			
用地单位	/			
土地坐落	惠州仲恺高新区潼潼镇ZD-010-27-02-01号地块			
土地用途	工业用地	附件用途	用地挂牌	
规划计算指标用地面积	33331.00平方米			
宗地使用面积	27648.00平方米			
制 图 人	曹 翔			
勘 测 人	彭 皓	勘测日期	2022年09月25日	
说明：1、图上标注的规划用地红线界限与《建设用地规划许可证》（编号：ZD010270201001）一致；2、图上标注的规划用地红线界限与《不动产权证书》（编号：ZD010270201001）一致；3、图上标注的规划用地红线界限与《不动产权证书》（编号：ZD010270201001）一致。				
核对情况：				