

金铂奇厂

陈明溪路

老屋路

道

平整地


工业用地

平整地

计算指标面积：26406平方米  
使用权面积：20905平方米

图例

- 规划计算指标用地红线
- 宗地用地红线
- 规划道路范围
- 建筑红线
- 城市规划干道
- 高压走廊
- 城市规划道路中线

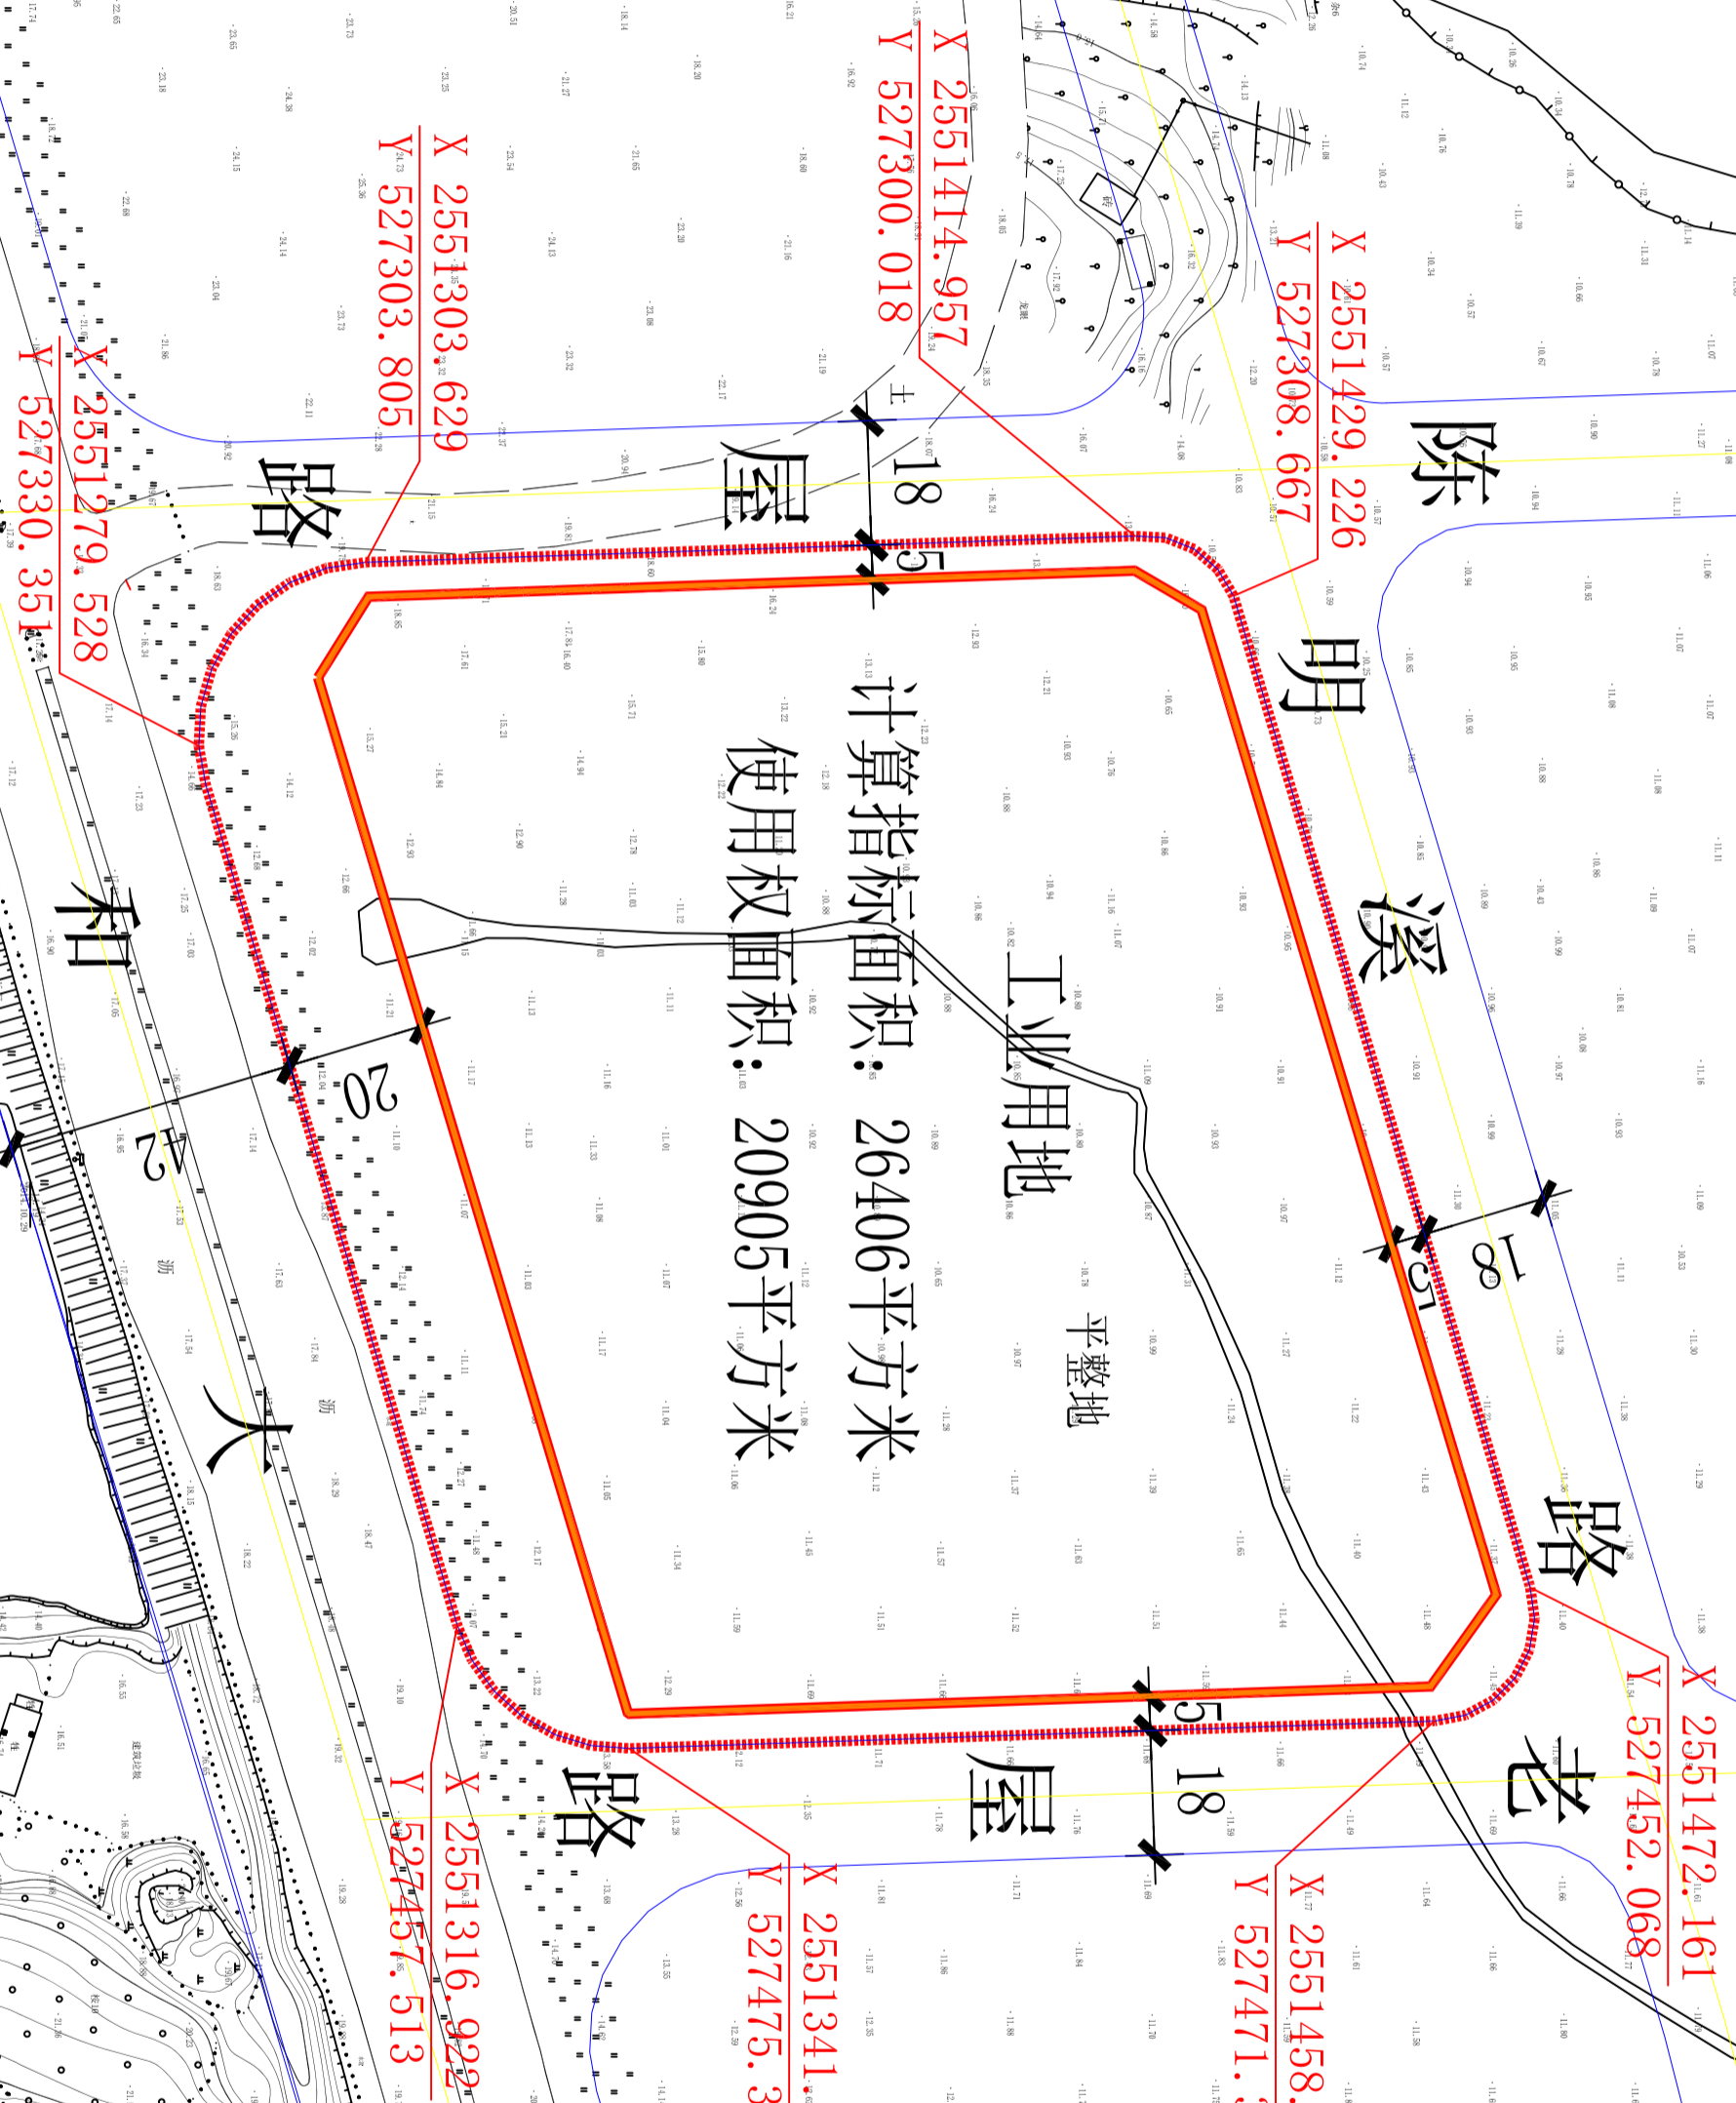

建设用地红线界限图

受理编号	YD20221216-007	案宗编号	ZMG20220025
用地单位	/		
土地坐落	惠州潼湖生态智慧区国际合作产业园中区ZKD-003-04地块		
土地用途	工业用地		
图件用途	国有用地公开挂牌		
计算指标用地面积	26406平方米	地块编号	ZKD-003-04
使用权面积	20905平方米	制图人	薛佩东
勘测人	杨洪杰	勘测日期	2022年12月16日

说明：1. 图上规划计算指标用地红线是根据国土部门出具的《规划条件告知书》（编号号：202022710002）；  
2. 图上标注的规划道路和建筑红线来源于国土部门，如有变动，以国土部门最新数据为准；  
3. 该图件为勘测单位、测绘信息中心盖章后方可生效。

核对情况：