


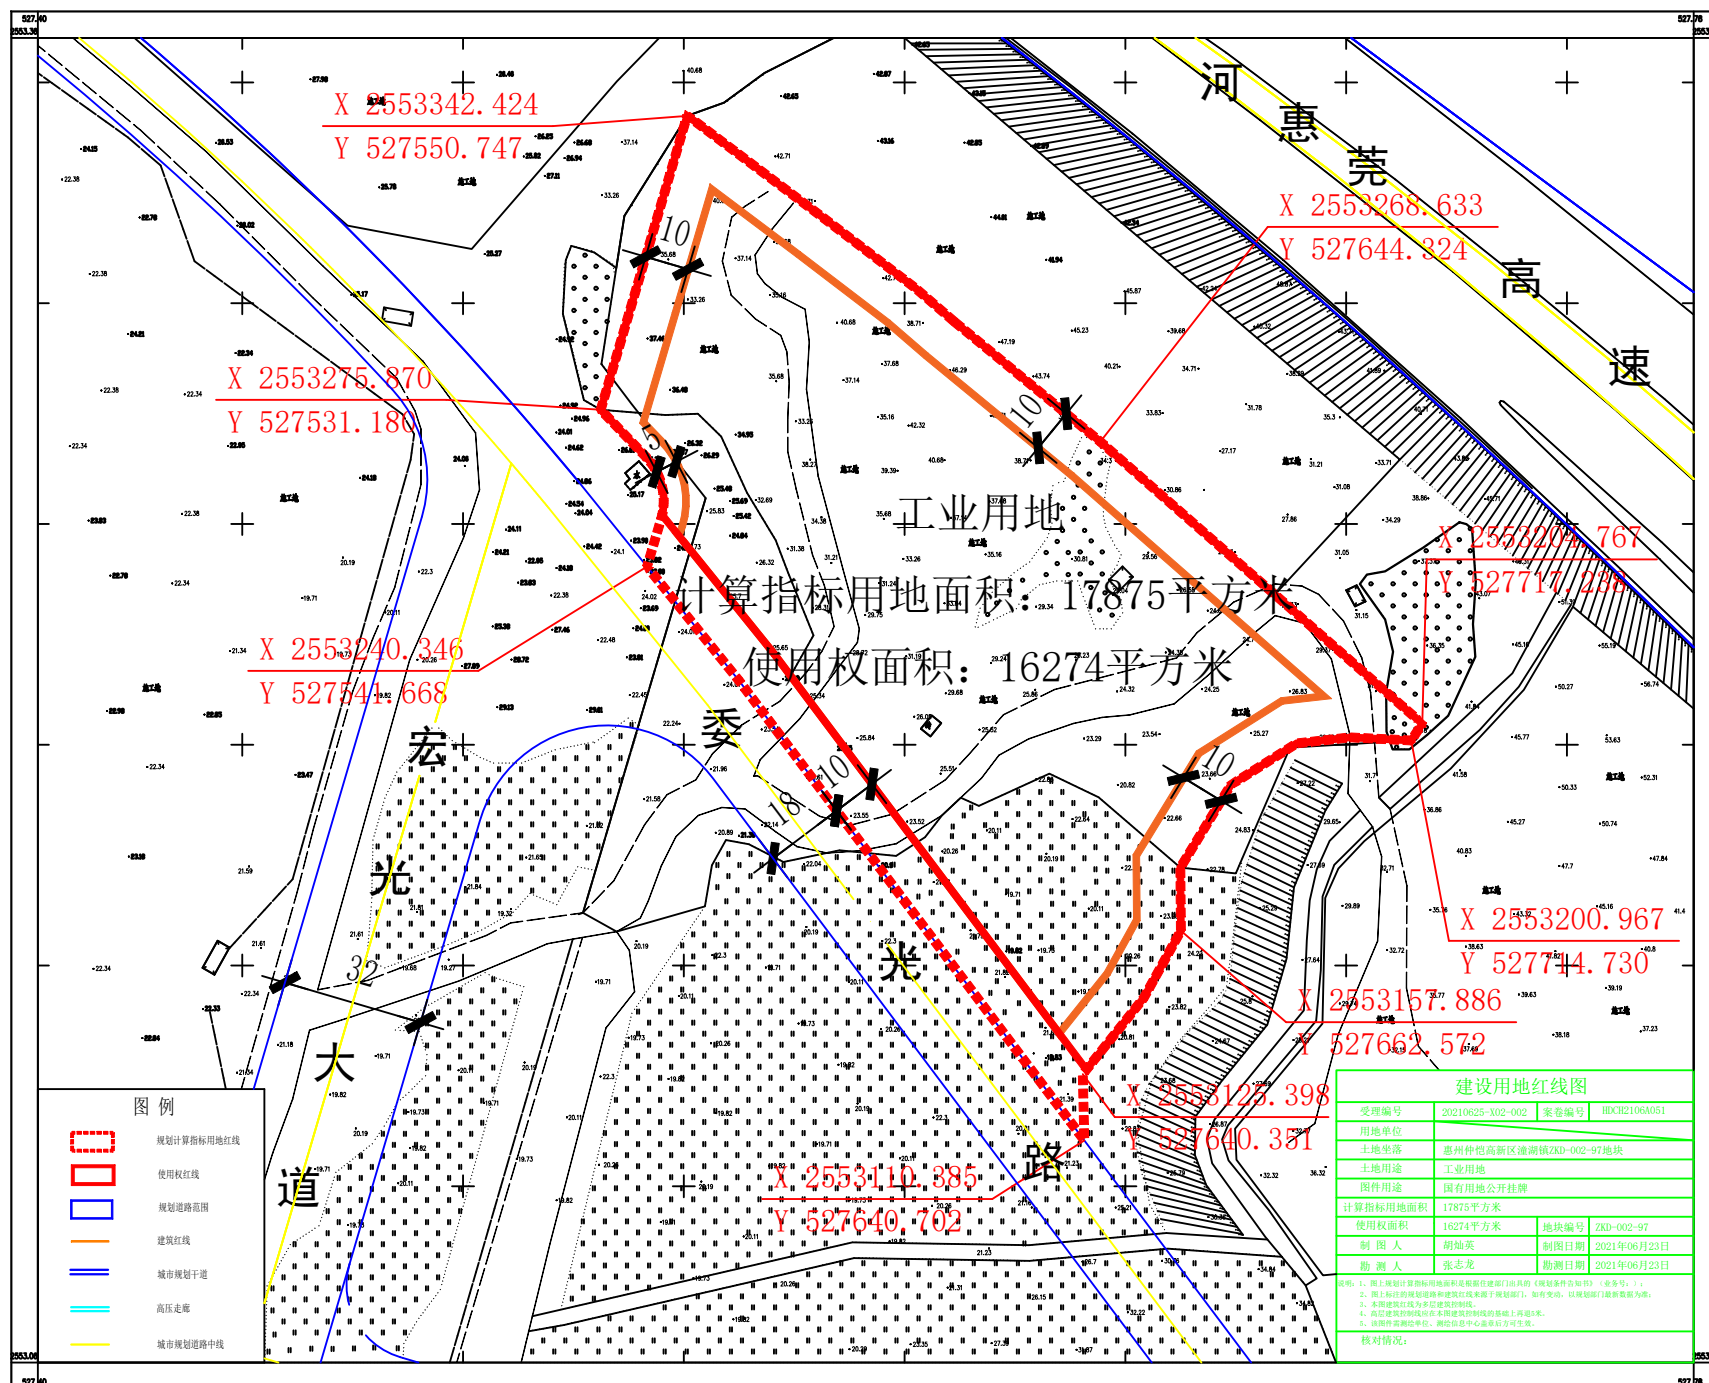

图例

- 规划计算指标用地红线
- 使用权红线
- 规划道路范围
- 建筑红线
- 城市规划干道
- 高压走廊
- 城市规划道路中线

建设用地红线图			
受理编号	20210625-302-002	案卷编号	HDCH2106A051
用地单位	惠州仲恺高新区潼潼镇ZKD-002-97地块		
土地坐落	工业用地		
土地用途	国有用地公开挂牌		
计算指标用地面积	17875平方米	地块编号	ZKD-002-97
使用权面积	16274平方米	制图日期	2021年06月23日
制图人	胡始英	勘测日期	2021年06月23日
勘测人	张志龙	勘测单位: 惠州仲恺高新区潼潼镇ZKD-002-97地块	
核对应情况:			