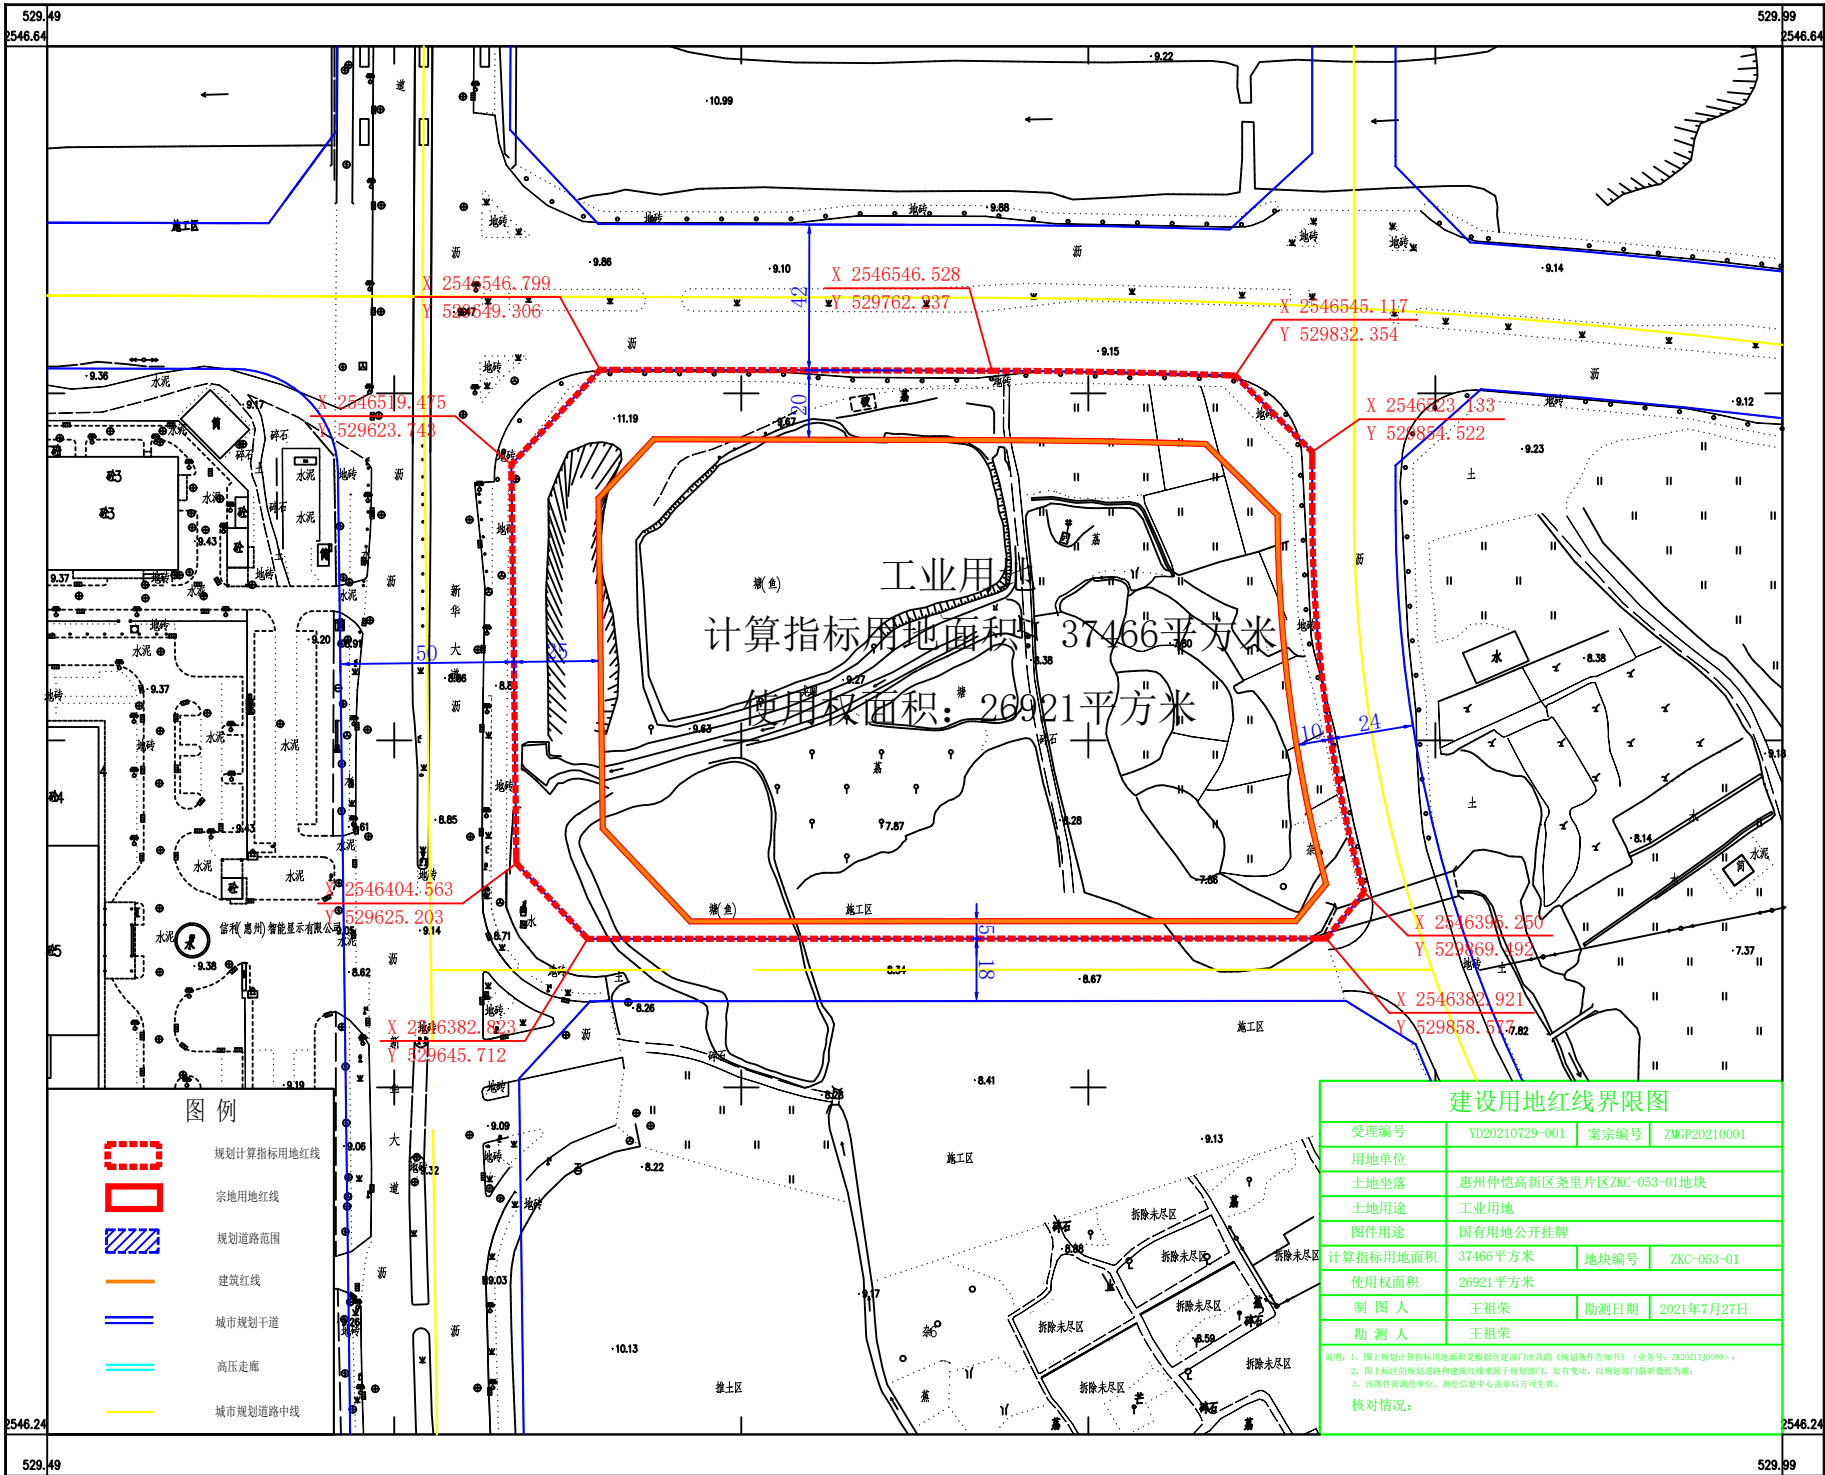


建设用地红线界限图			
受理编号	YD20210729-001	案宗编号	ZMGP20210001
用地单位	惠州仲恺高新区尧里片区ZKC-053-01地块		
土地坐落	工业用地		
土地用途	国有用地公开挂牌		
计算指标用地面积	37466平方米	地块编号	ZKC-053-01
使用权面积	26921平方米	制图人	王祖荣
勘测人	王祖荣	勘测日期	2021年7月27日
说明: 1、图上规划计算指标用地面积是根据在建部门出具的《规划条件告知书》(业务号: ZK2021J0080); 2、图上标注的规划道路和建筑红线来源于规划部门,如有变动,以规划部门最新数据为准; 3、该附件需测绘单位、测绘信息中心盖章后方可生效。			
核对情况:			