



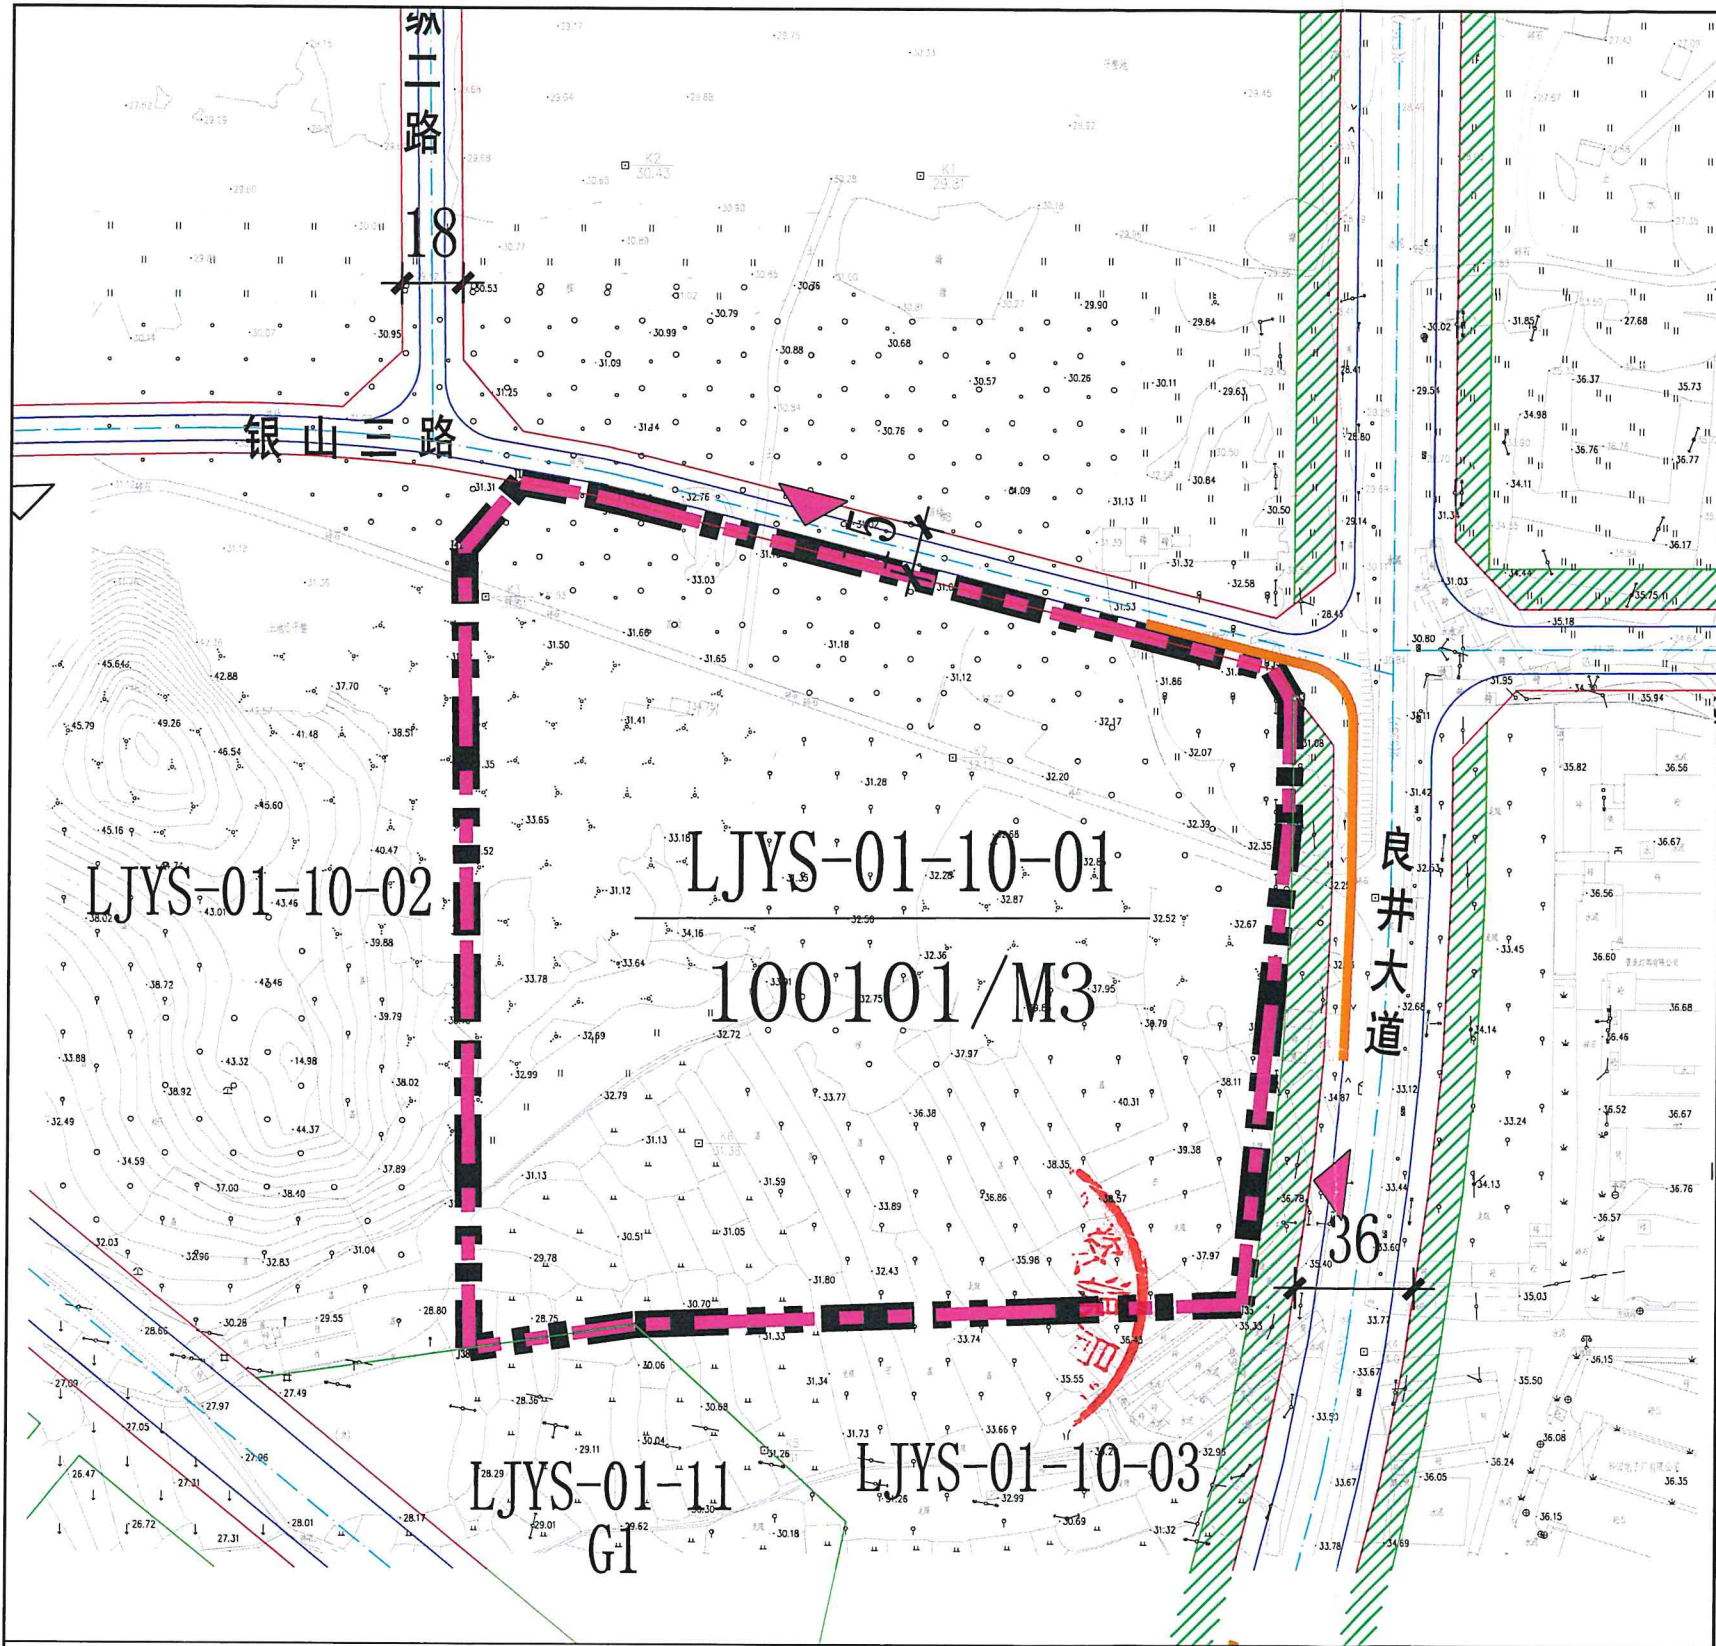

规划控制图

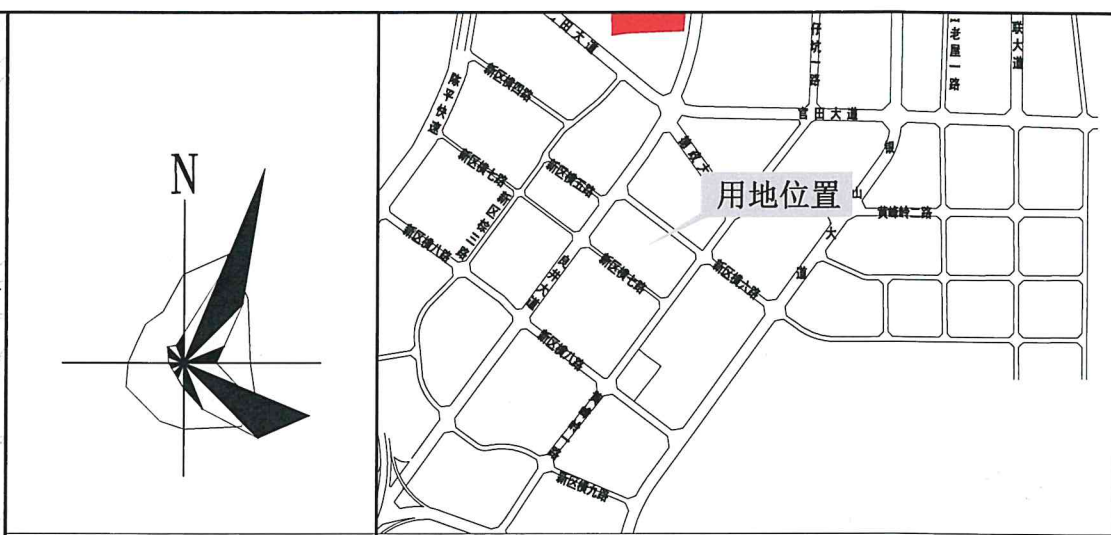

风玫瑰

区域位置图



规划情况

- 申请用地界线

计算指标用地界线

道路中心线

绿化控制带

机动车禁止开口地段
- X=2520743.797
Y=487413.631

申请用地坐标

X=2520743.797
Y=487413.631

计算指标用地坐标

道路红线

地块出口方位

图例

用地技术经济指标一览表									
地块编号	用地性质	总用地面积 (m²)	计算指标用地面积 (m²)	计容积率建筑面积 (m²)	容积率	绿地率 (%)	建筑系数 (%)	机动车停车位配建标准	适建性
LJYS-01-10-01	一类工业用地 (100101/M1)	53044	53044	≥63652.8且≤185654	≥1.2且≤3.5	≥15且≤20	≥30	厂房、仓库停车位≥0.3个; 生产服务、行政办公及生活服务区分类停车位≥1.0	行政办公及生活服务设施用地面积不得超过工业项目总用地面积的7%, 建筑面积不得超过项目计容积率面积的20%。

- 说明:
- 1、本图尺寸均以米计算;
 - 2、本图采用国家大地2000坐标系;
 - 3、竖向标高以实测为准。