


良井大道

新区纵四路

地块经济技术指标

名称	指标	备注
规划用地红线面积	7869	
建筑占地面积	2885.26	
其中		
厂房	2382.80	
宿舍楼	502.46	
计容建筑总面积	27527.66	
其中		
厂房	9F 22067.00	
宿舍楼	10F 5460.66	
不计容建筑总面积	635.09	
其中		
厂房	531.49	
宿舍楼	103.60	
总建筑面积	28162.75	
建筑密度	36.6%	
容积率	3.50	
绿化率	19%	
服务配套设施占地比	6.4%	
服务配套设施面积比	20.0%	
停车位	56辆	按每百平方设置0.2辆计算
(地面停车)		

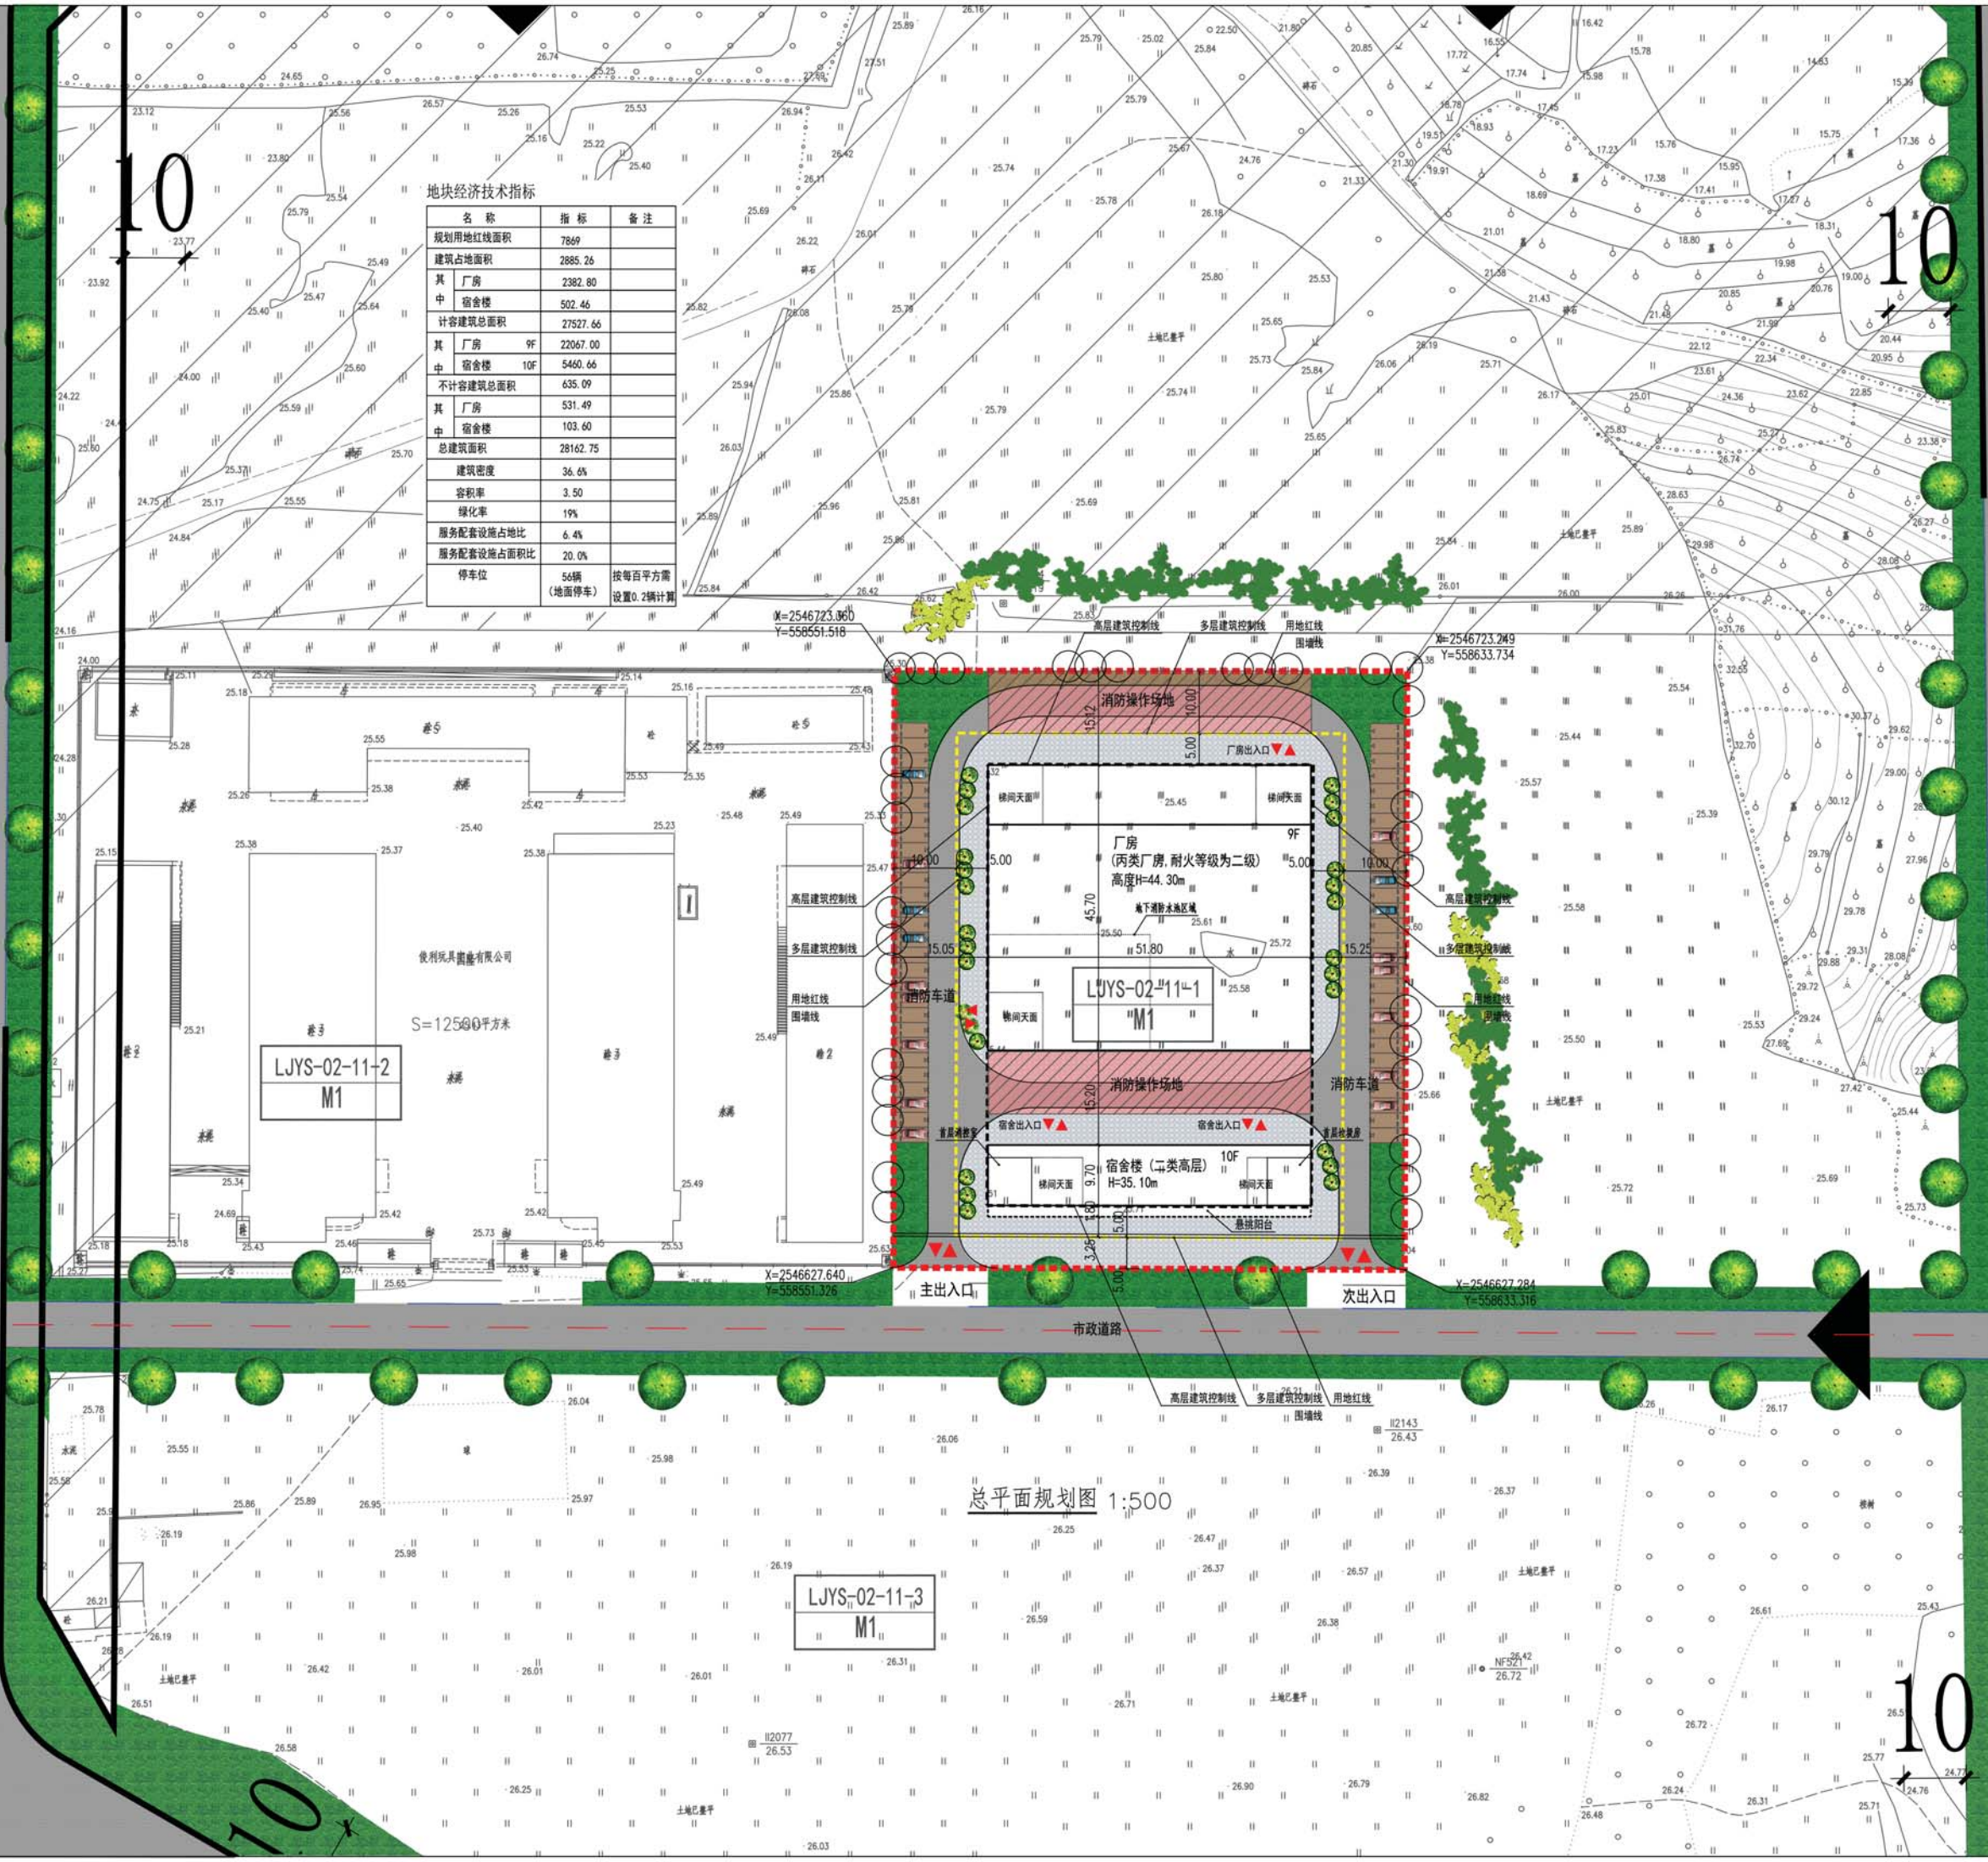

总平面规划图 1:500