


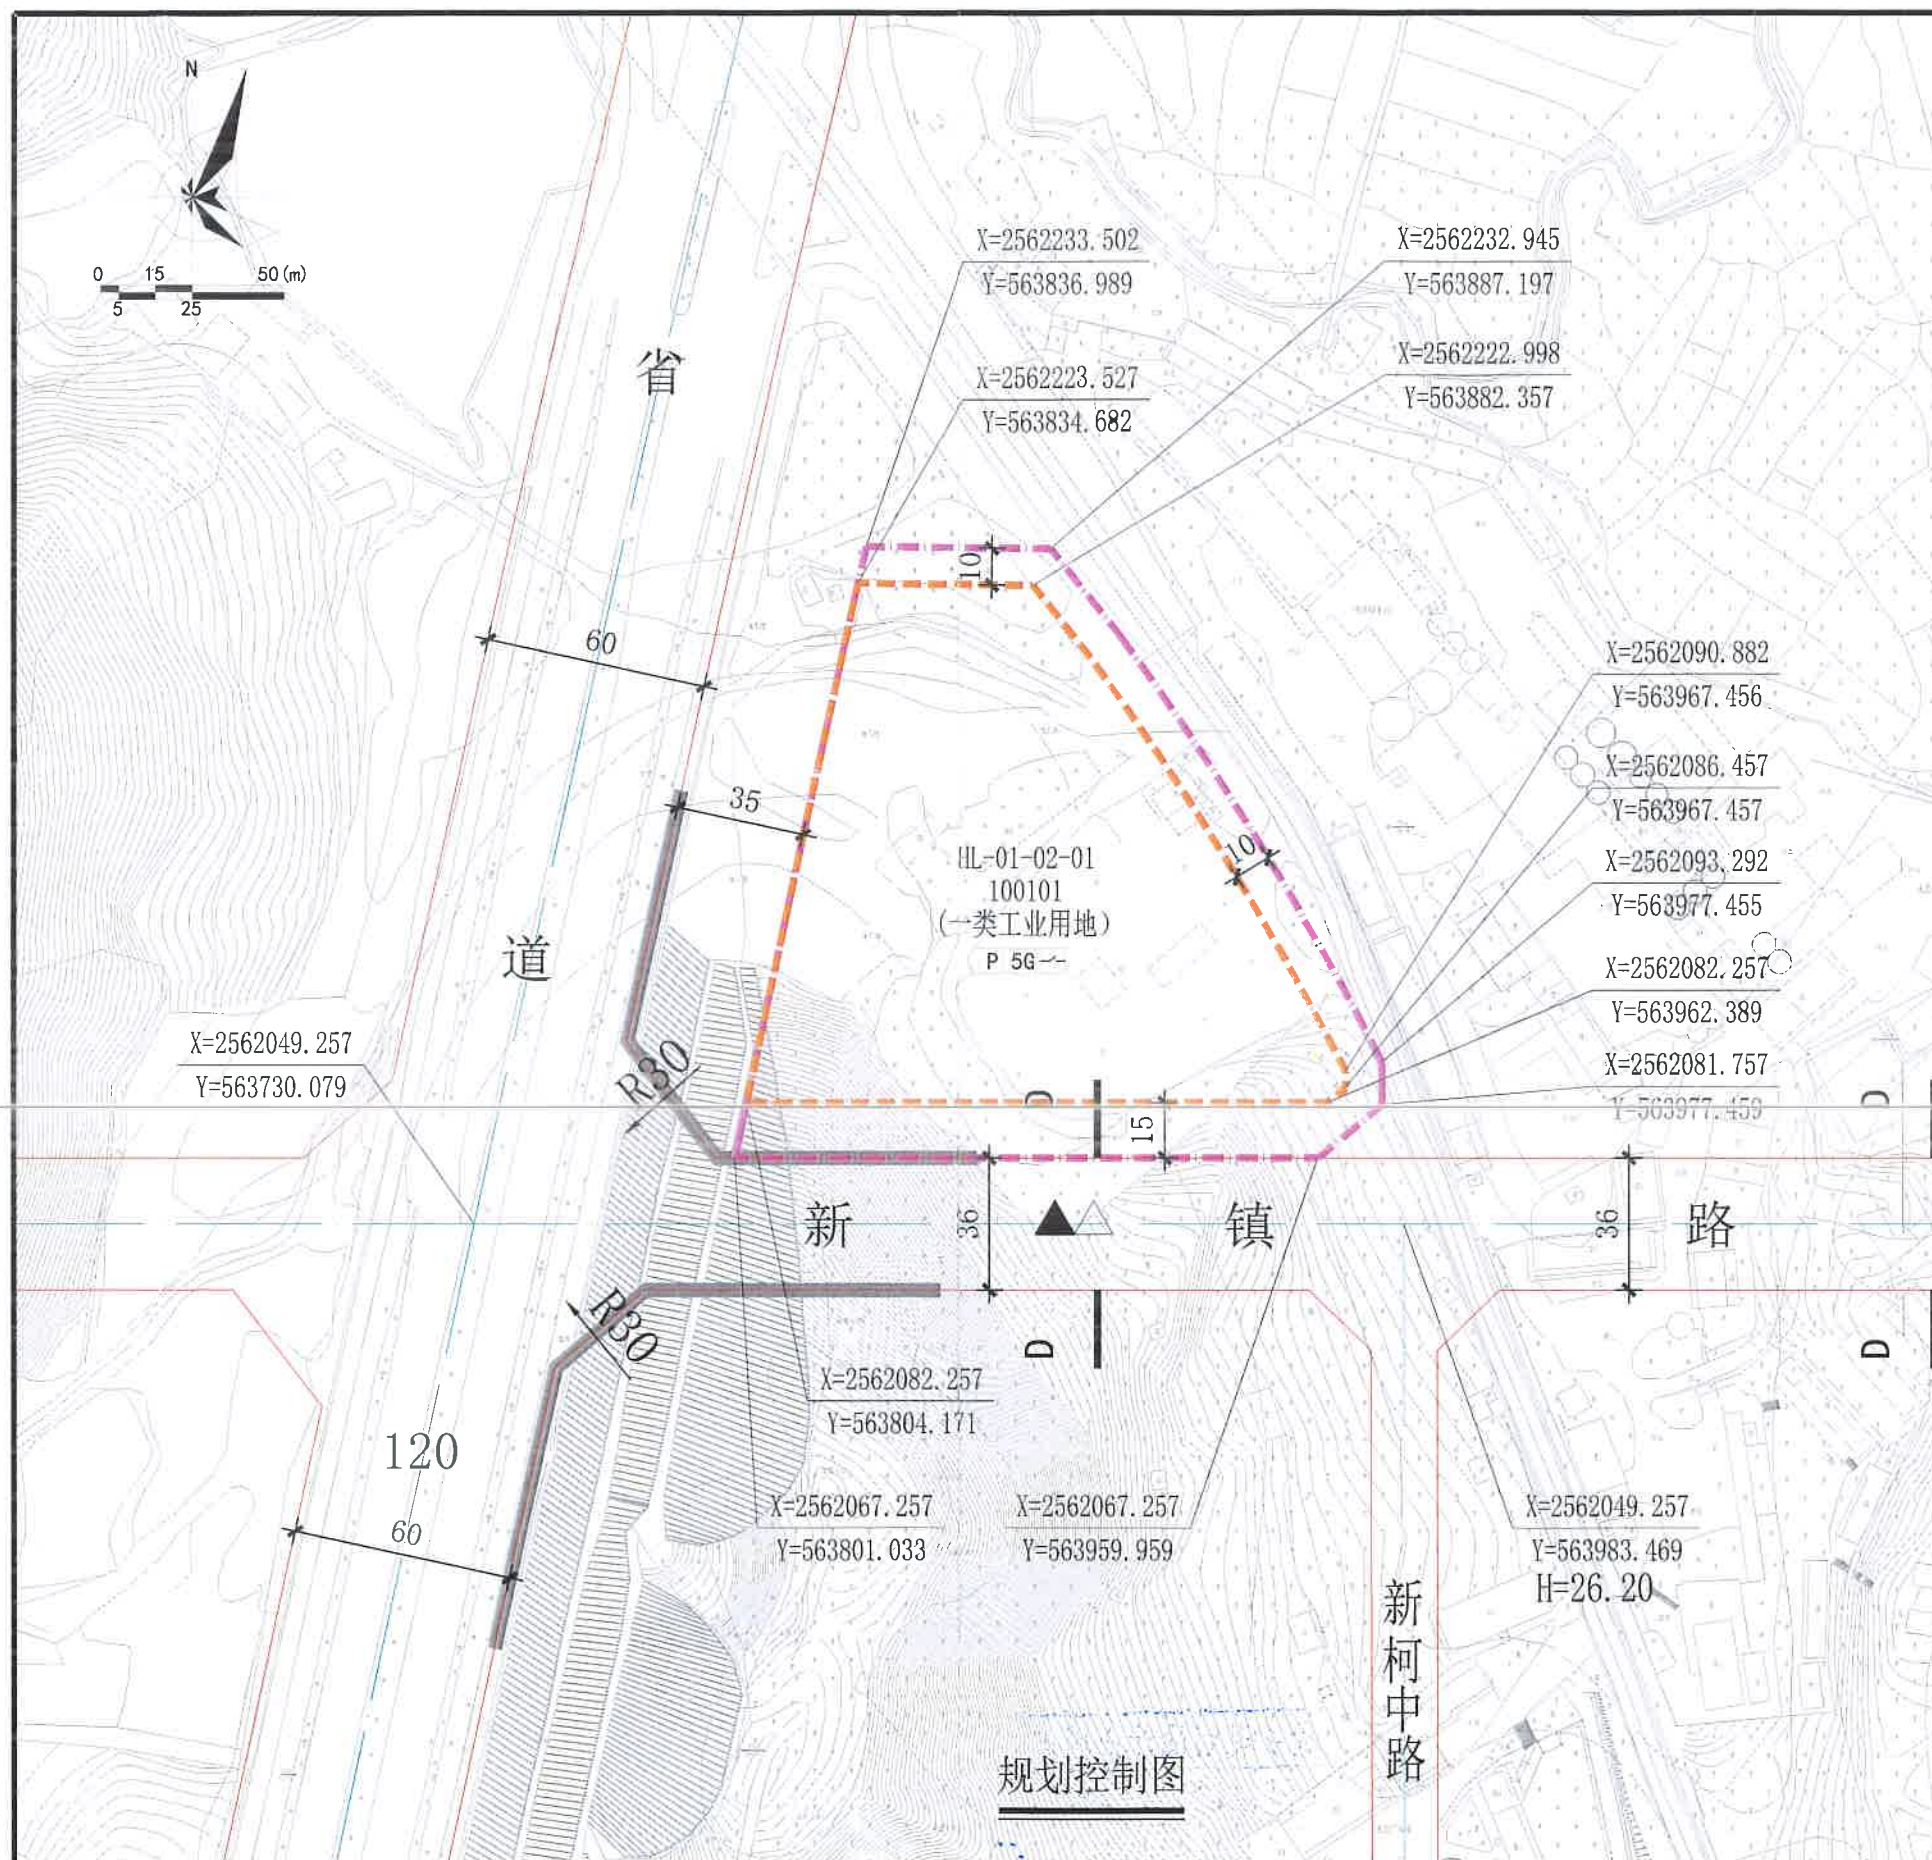

 广东省城乡规划院 GUANGDONG PLANNING INSTITUTE CO., LTD.		项目证书编号: 自资规中字[1440152] 发证日期: 2021年12月31日 项目名称: 惠州市惠城区高新技术产业开发区横沥分园东南片区HL-01-02-01地块规划设计条件				
项目审定	明立波	主要技术人员 郑行洋 项春峰	图 纸 内 容	图 则	业务号	PB20220063
项目审核	龚斌				图别	
项目总负责人	刘沛				图号	
技术负责人	宋延鹏				日期	2022.11