

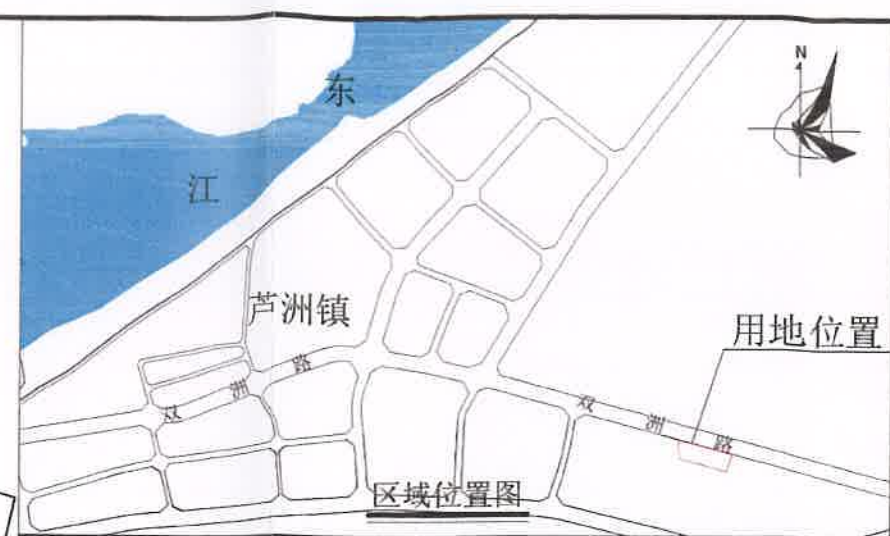


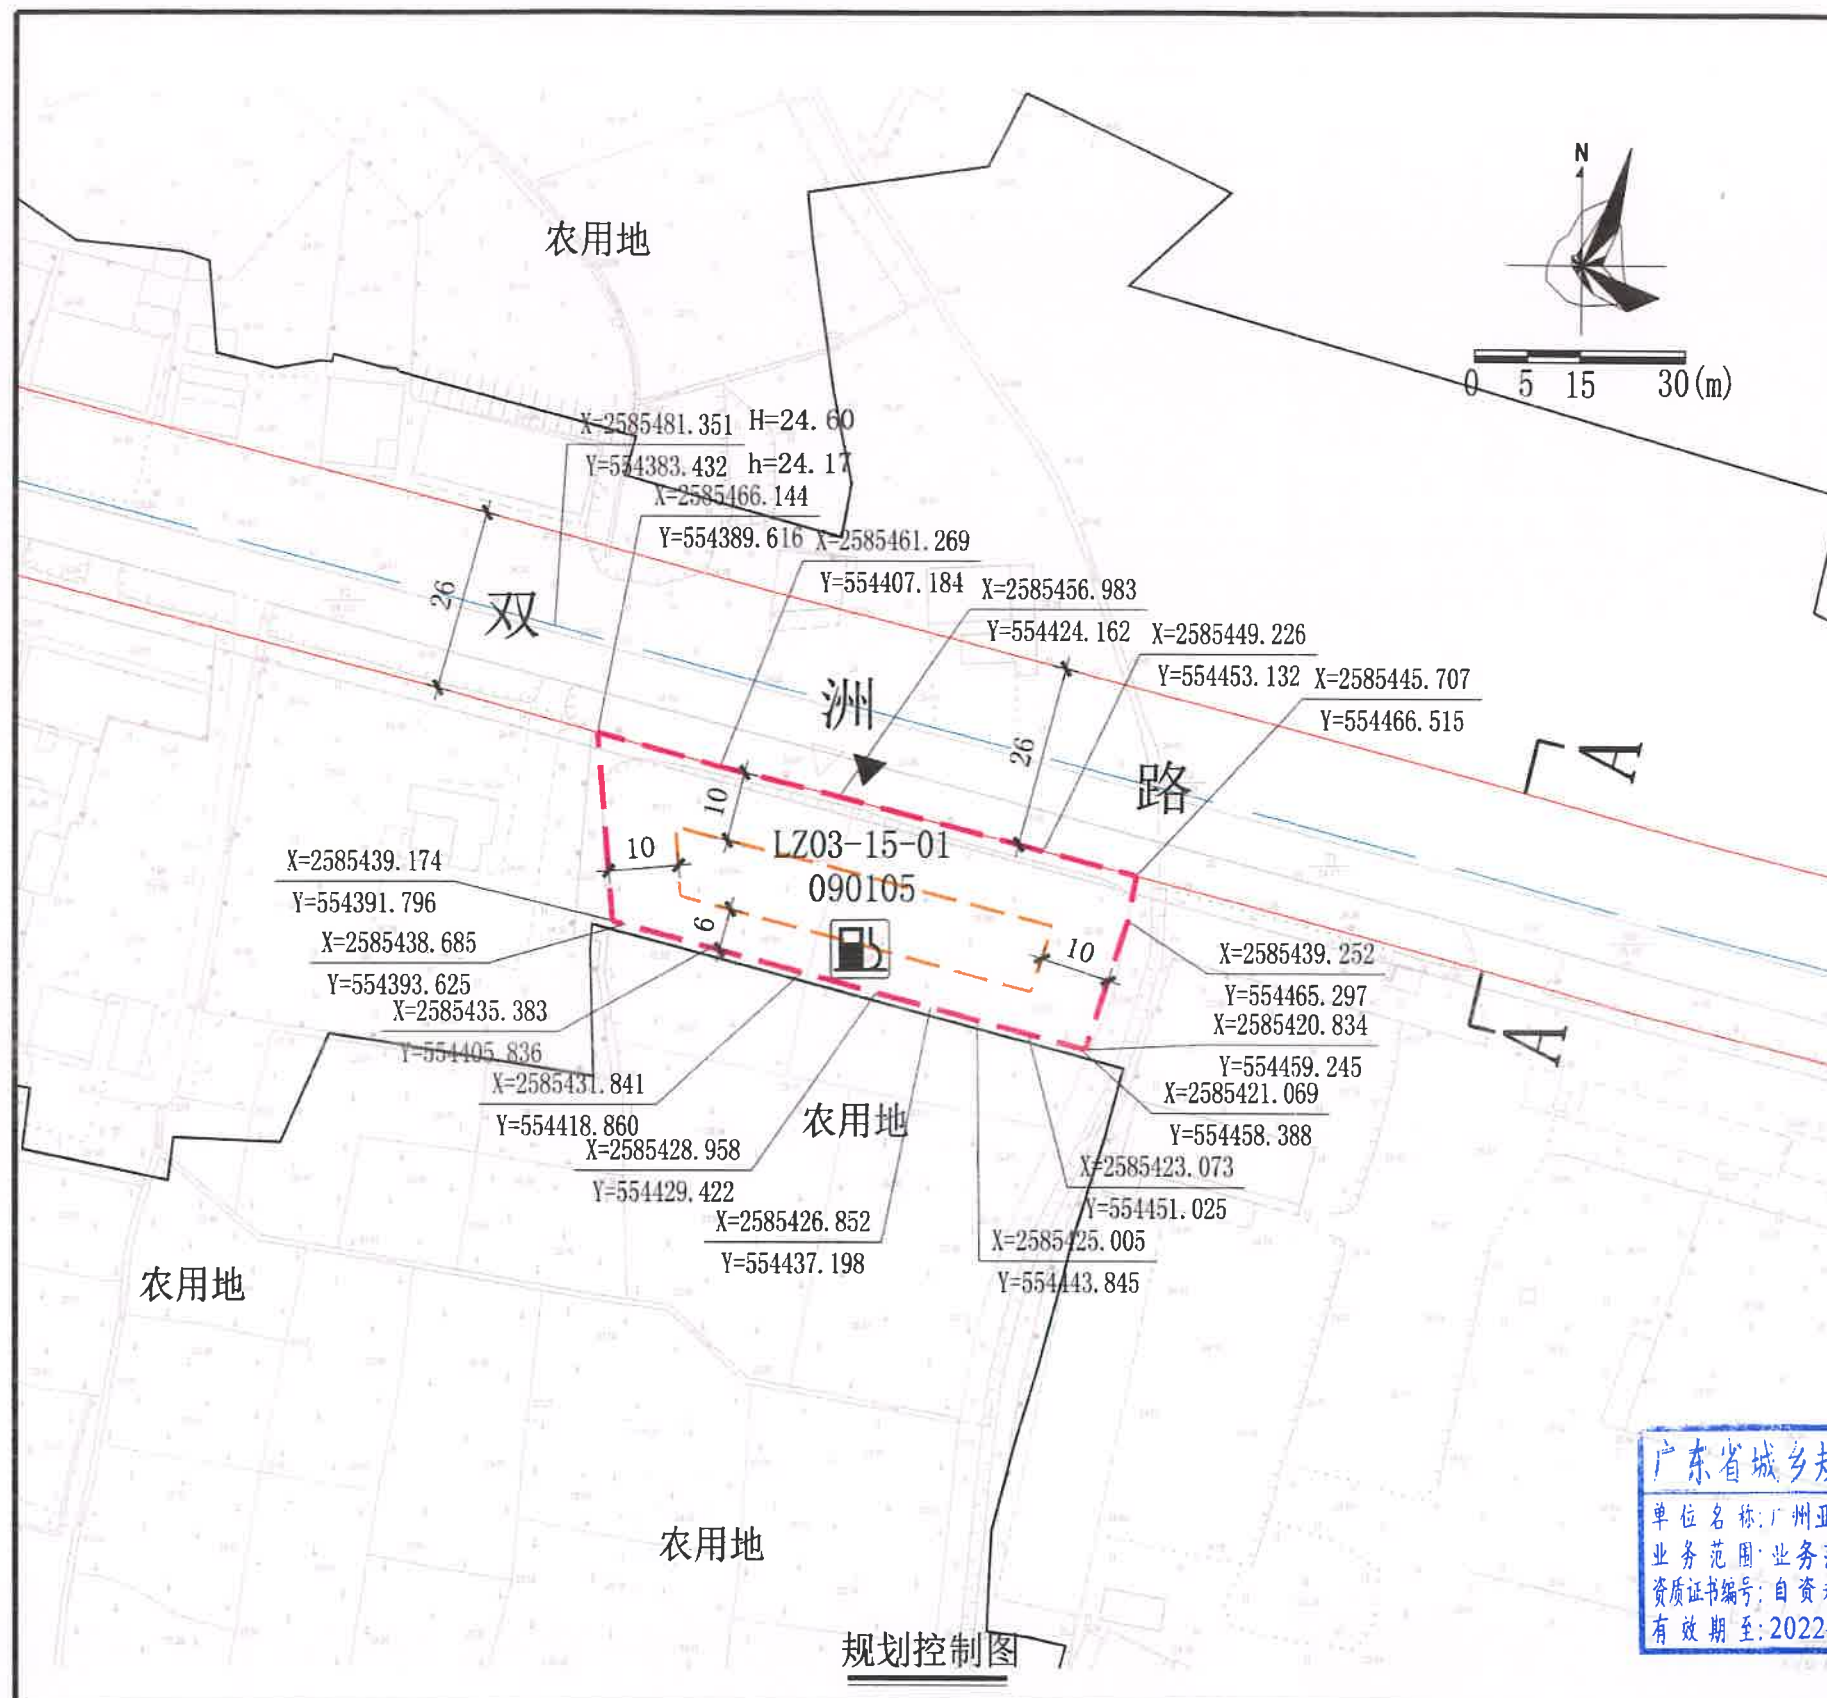

图例

- 机动车出入口
- 人流出入口
- 规划标高
- 现状标高
- 建筑红线
- 道路中心线
- 道路红线
- 计算指标用地界线
- 加油站

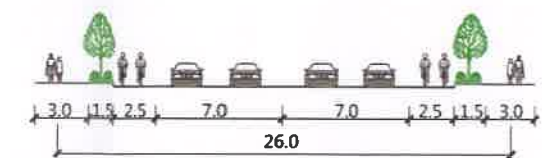

A-A 道路横断面

- 说明:
- 1、图纸尺寸均以米来计，图中坐标系为国家大地2000坐标系，中央子午线114度，1985年国家高程基准。
 - 2、双洲路为现状道路，其标高以实测为准。
 - 3、汽车加油加气站内设施之间的防火距离、站内设备与站外建（构）筑物的安全间距须符合《汽车加油加气站技术标准》（GB50156-2021）要求。

广东省城乡规划设计研究院有限公司
单位名称: 广州亚城规划设计研究院有限公司
业务范围: 业务范围不受限制
资质证书编号: 自资规甲字21440160(甲级)
有效期至: 2022年12月31日

用地技术经济指标一览表

用地编号	用地用海分类代码	用地性质	计算指标用地面积 (m²)	容积率	建设等级	计容积率建筑面积 (m²)	建设规模 (m³)	适建性
LZ03-15-01	090105	公用设施营业网点用地	1924	≤0.5	二级	≤962	油罐总容积: 90<V≤150 单罐容积: V≤50	加油加气站及配套设施

广州亚城规划设计研究院有限公司				项目名称		惠城区芦洲镇镇区LZ03-15-01地块规划设计条件	
审定	李建华	李建华	潘雄辉	图	业务号	PB20220020	
审核	陈仲强	陈仲强		纸	图别		
项目负责	陈仲强	陈仲强		内	图号		
校对	刘建权	刘建权		容	日期	2022.04	