
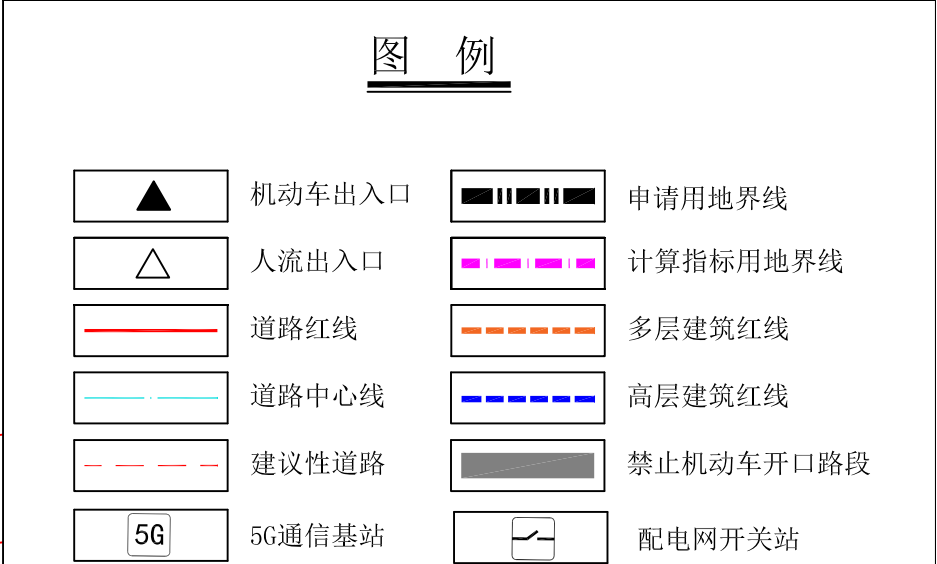
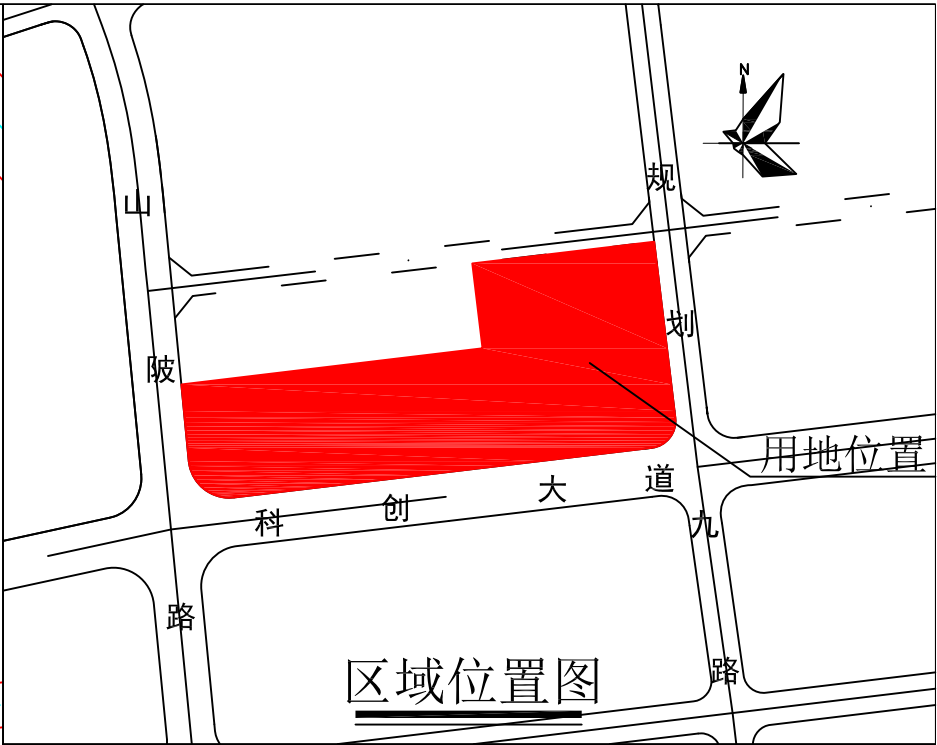


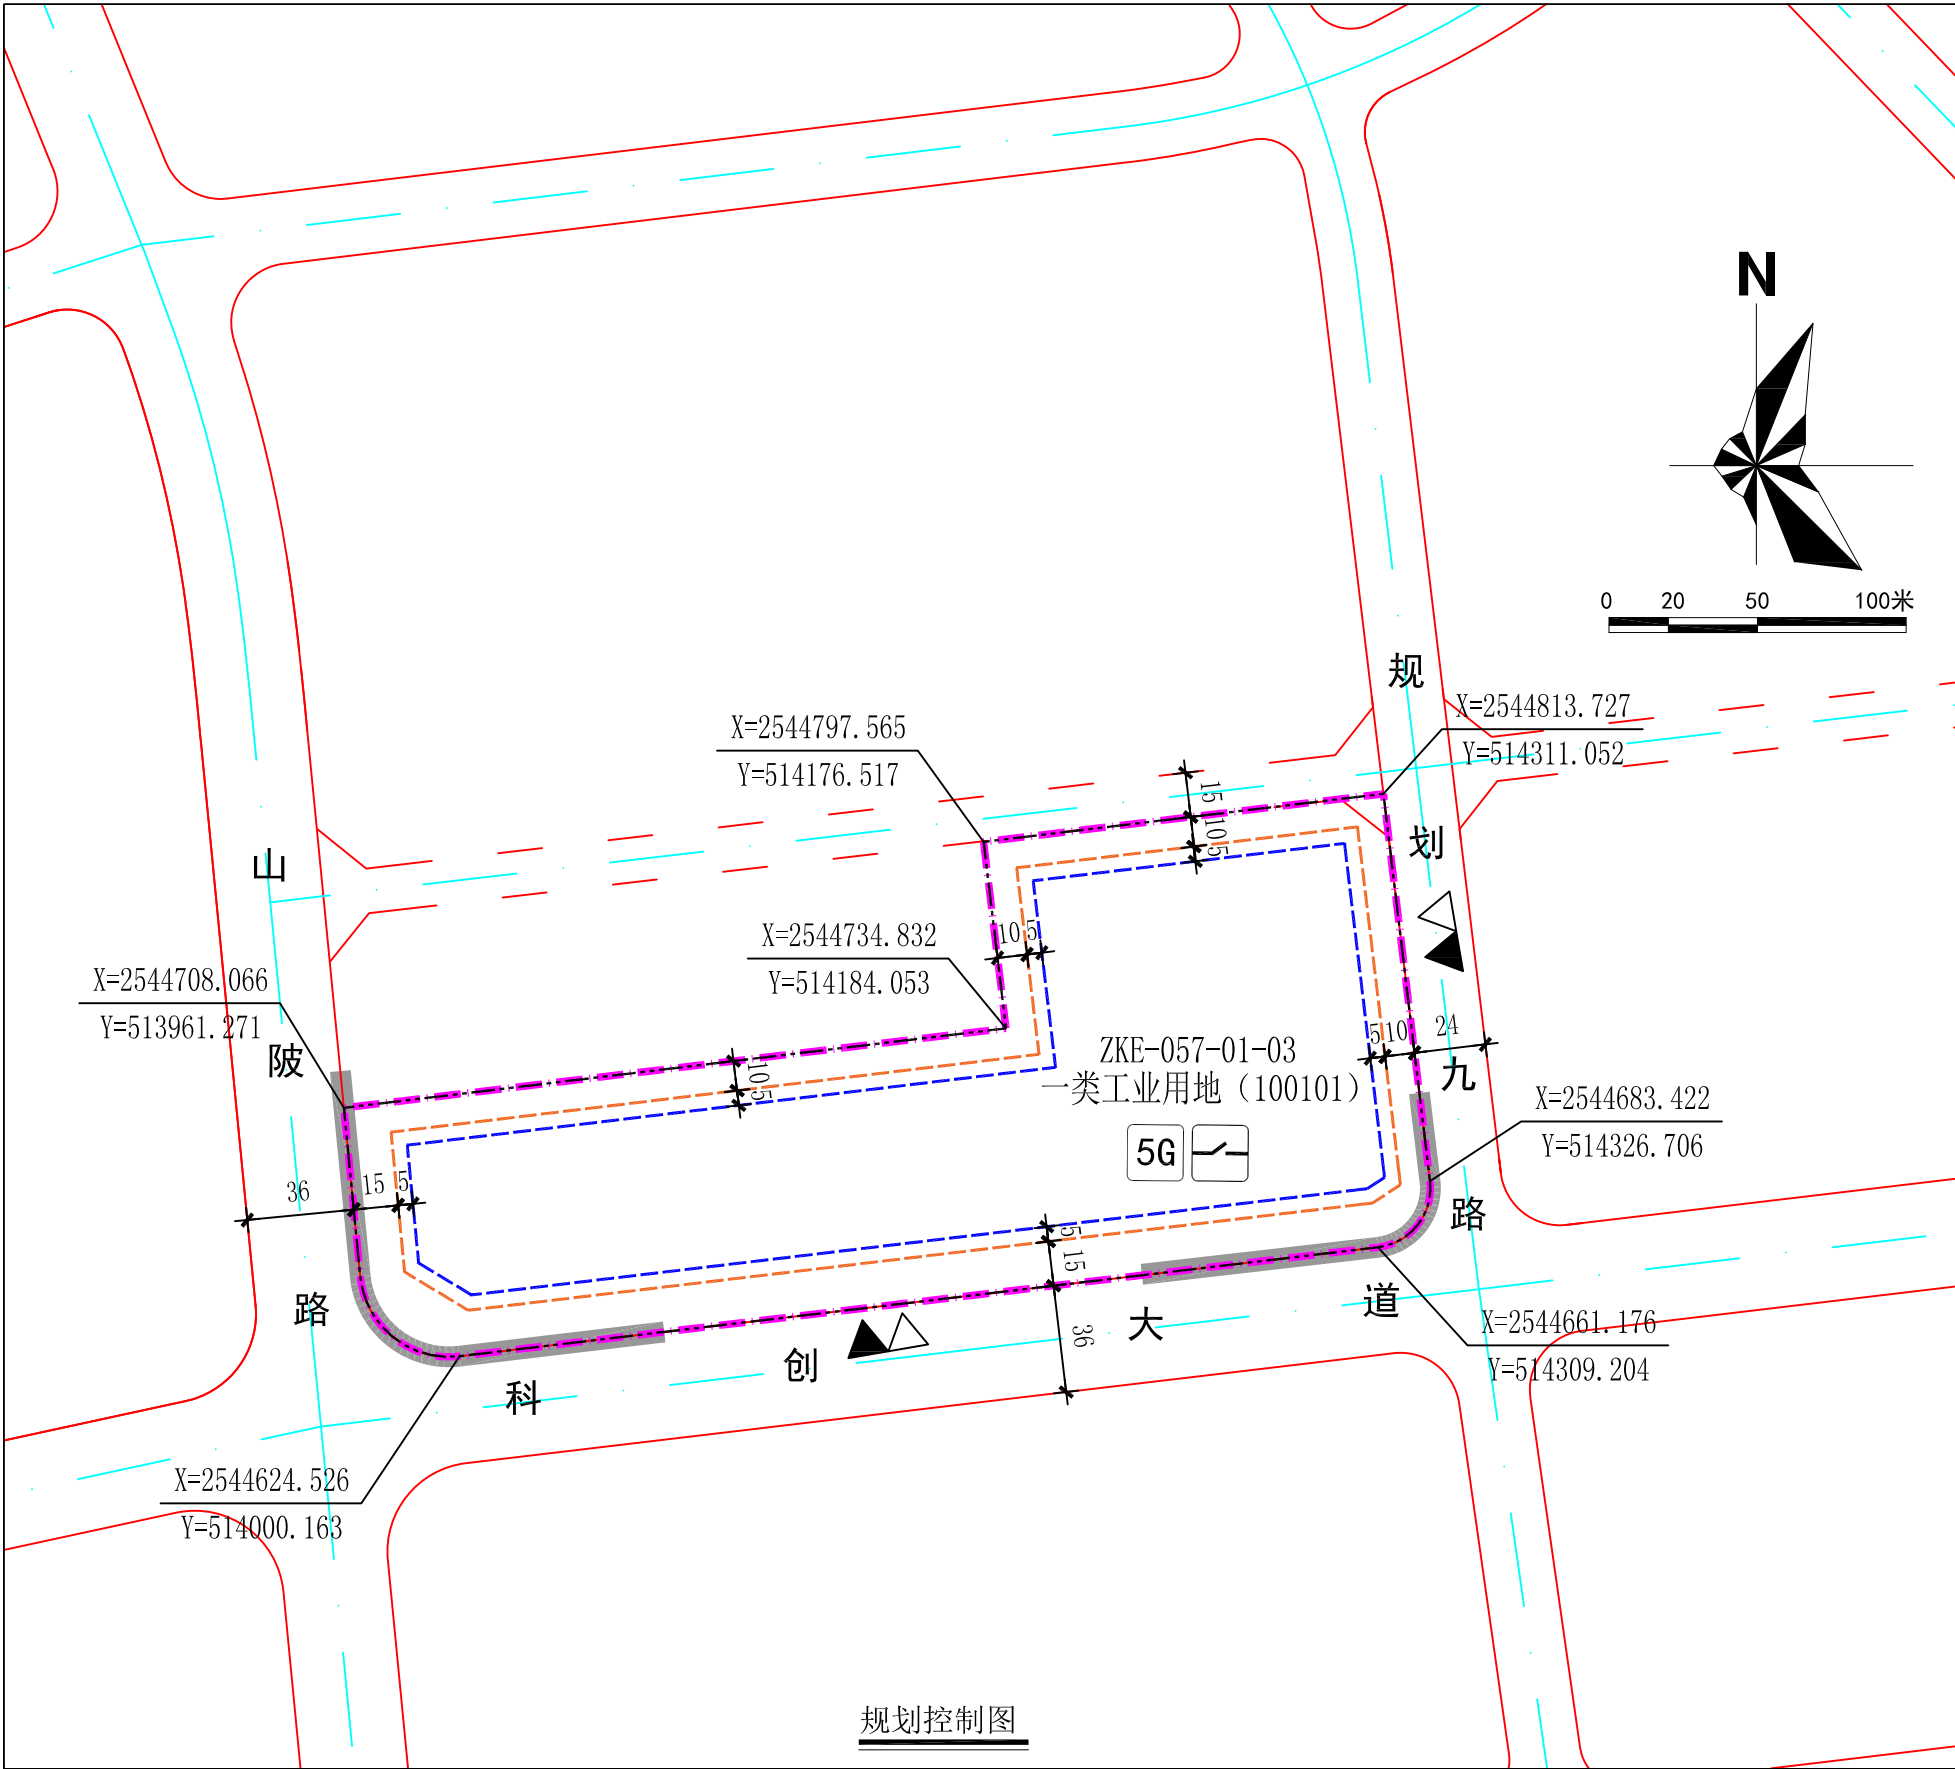

说明：

- 1、本图则尺寸均以米计；
- 2、本图则采用2000国家大地坐标系；
- 3、建筑退让城市道路红线用地的使用应服从城市规划建设的需要，该部分用地属于城市公共开敞空间，不得用于经营性用途；
- 4、本《告知书》未明确的相关内容应符合现行国家、省、市有关的法律、法规、技术规范标准与政策等规定。

深圳市城邦城市规划设计有限公司				申 请 人	惠州市国土资源局仲恺高新区分局建设用地科	
资质等级：甲级 证书编号：自资规甲字21440398				项目名称	惠州仲恺高新区沥林镇ZKE-057-01-03地块规划设计条件告知书	
项目负责人	黄平	注册师	黄平			业务号 ZK2021TJ0128
设 计	陈银	审 核	李峰			图 别 图则
制 图	陈银	审 定	王峰			编 号
校 对	陈银	院 长	王峰			日 期 2022.1.12

用地技术经济指标一览表

地块编号	用地性质	申请用地面积 (m²)	计算指标用地面积 (m²)	容积率	建筑系数 (%)	计容积率建筑面积 (m²)	绿地率 (%)	机动车停车位配建标准	备注
ZKE-057-01-03	一类工业用地 (100101)	39959	39963	1.6-2.5	≥30	63941~99908	15-20	厂房：每100平方米计容积率建筑面积≥0.3个； 行政办公及生活服务设施：每100平方米计容积率建筑面积≥1.0个	-