



惠州仲恺高新区惠南科技产业园用地规划控制图

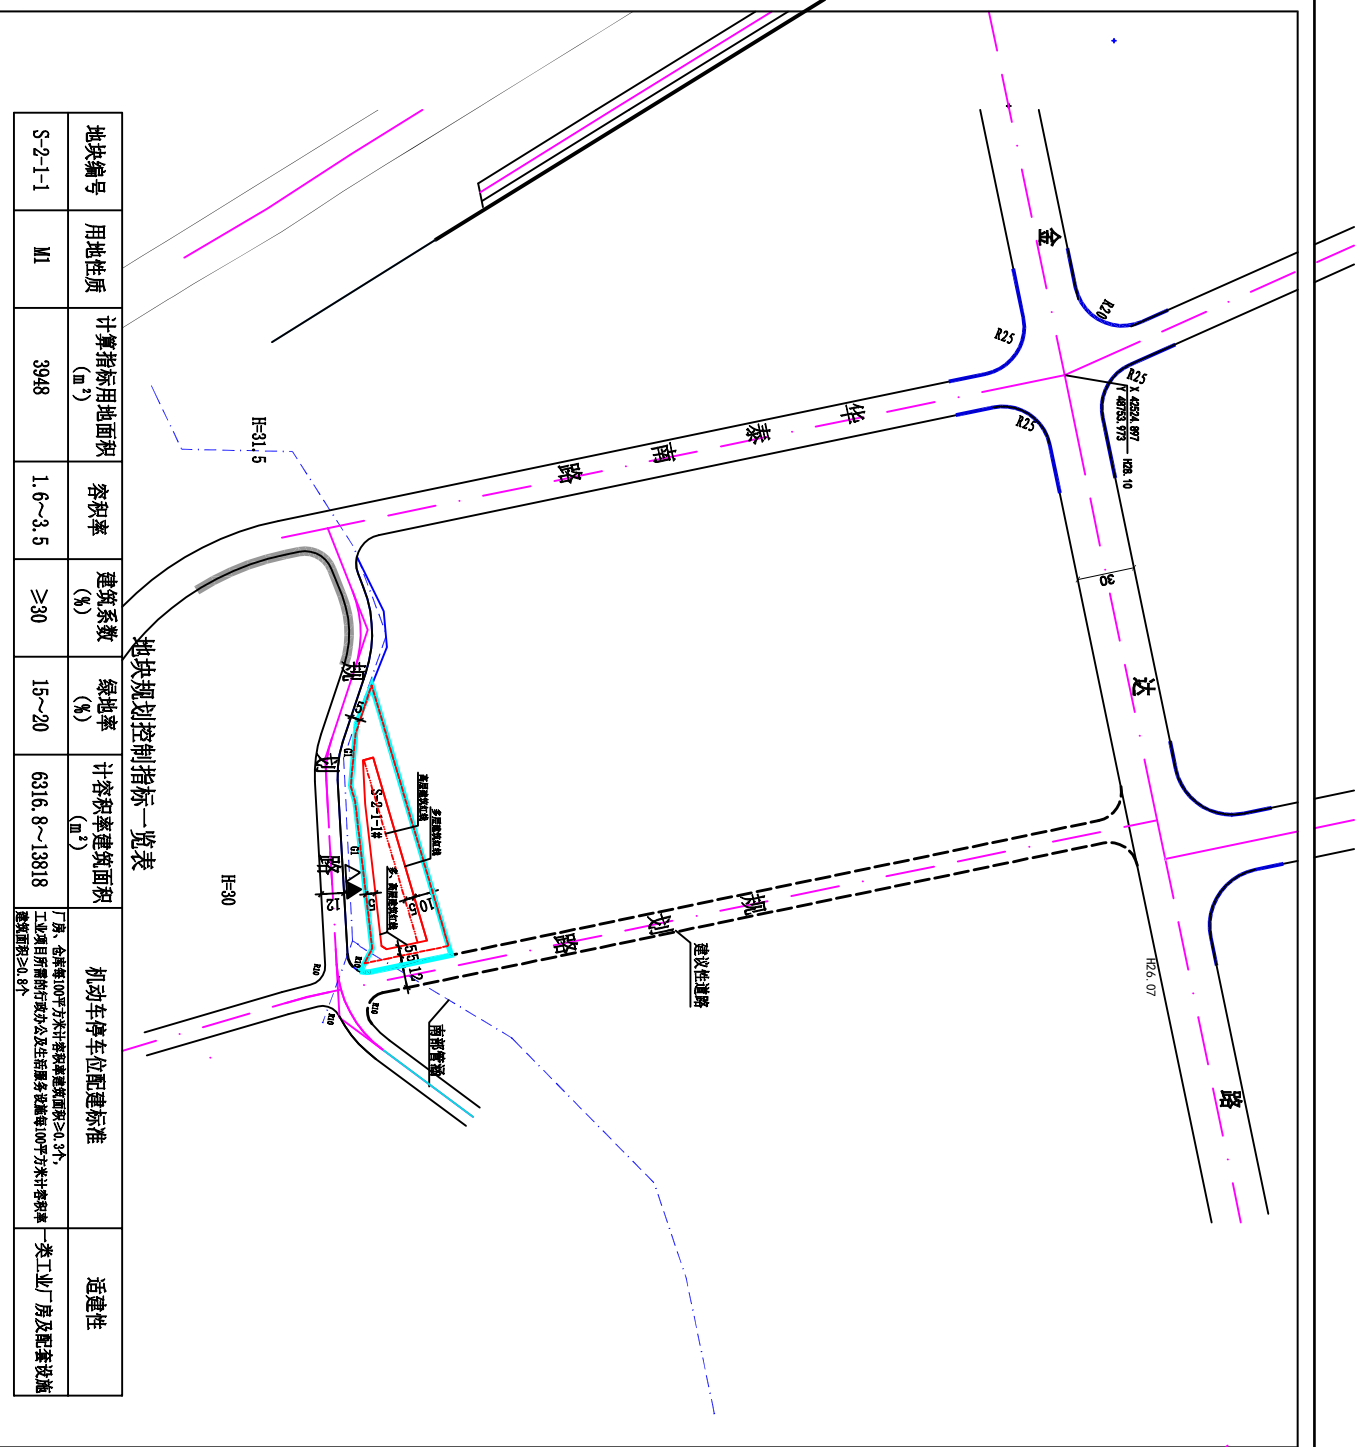


S-2-1-1

区域位置图

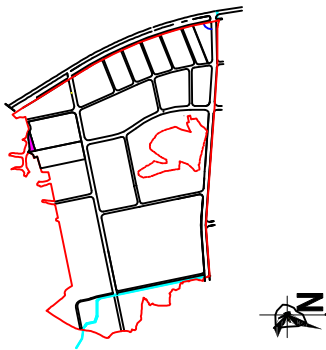

图例

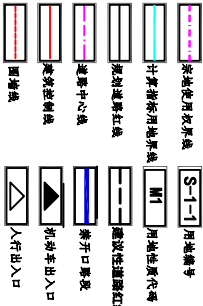

说明:  
1、本图中尺寸均以米计,坐标系统为北京54坐标系。  
2、在规划城市道路一侧规划红线与道路红线之间用地的使用,应服从城市规划建设的要求。  
3、除图例注明外,高度建筑应加建建筑红线不小于6米。

|         |                 |
|---------|-----------------|
| 编 号     | HN2021TJ004     |
| 项目 名称   | 惠南高科技产业园S-2-1-1 |
| 图 纸 内 容 | 地块用地规划控制图       |
| 制 图 时 间 | 2021.4.16       |
| 比 例     | 1:2500          |
| 制 图     |                 |
| 审 核     |                 |
| 审 定     |                 |