


石湾镇黄城塘路新建工程

方案设计

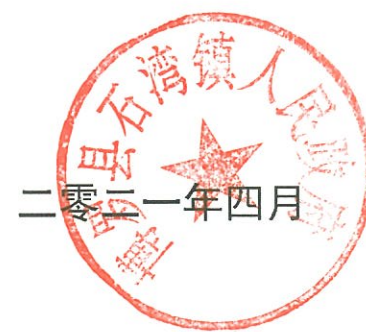

二零二一年四月

目 录

一、工程概述.....	2
1.1 项目背景.....	2
1.3 设计依据.....	2
1.4 主要技术指标及标准.....	2
二、方案设计.....	2
2.1 道路工程.....	2
2.1.1 道路平面设计	2
2.1.2 道路横断面设计	2
2.1.3 路面结构	2
2.1.4 路基工程	3
2.2 交通工程.....	3
2.3 雨水工程.....	3
2.4 照明工程.....	4
三、附图.....	4
四、投资估算.....	5
4.1 工程概况.....	5
4.2 总投资估算表.....	5


黄城塘路方案设计说明

一、工程概述

1.1 项目背景

本项目位于惠州市博罗县石湾镇，为博罗县 2021（储备）9 号配建项目，主要为加快周边地开发，服务周边住户出行。

1.2 设计范围及主要内容

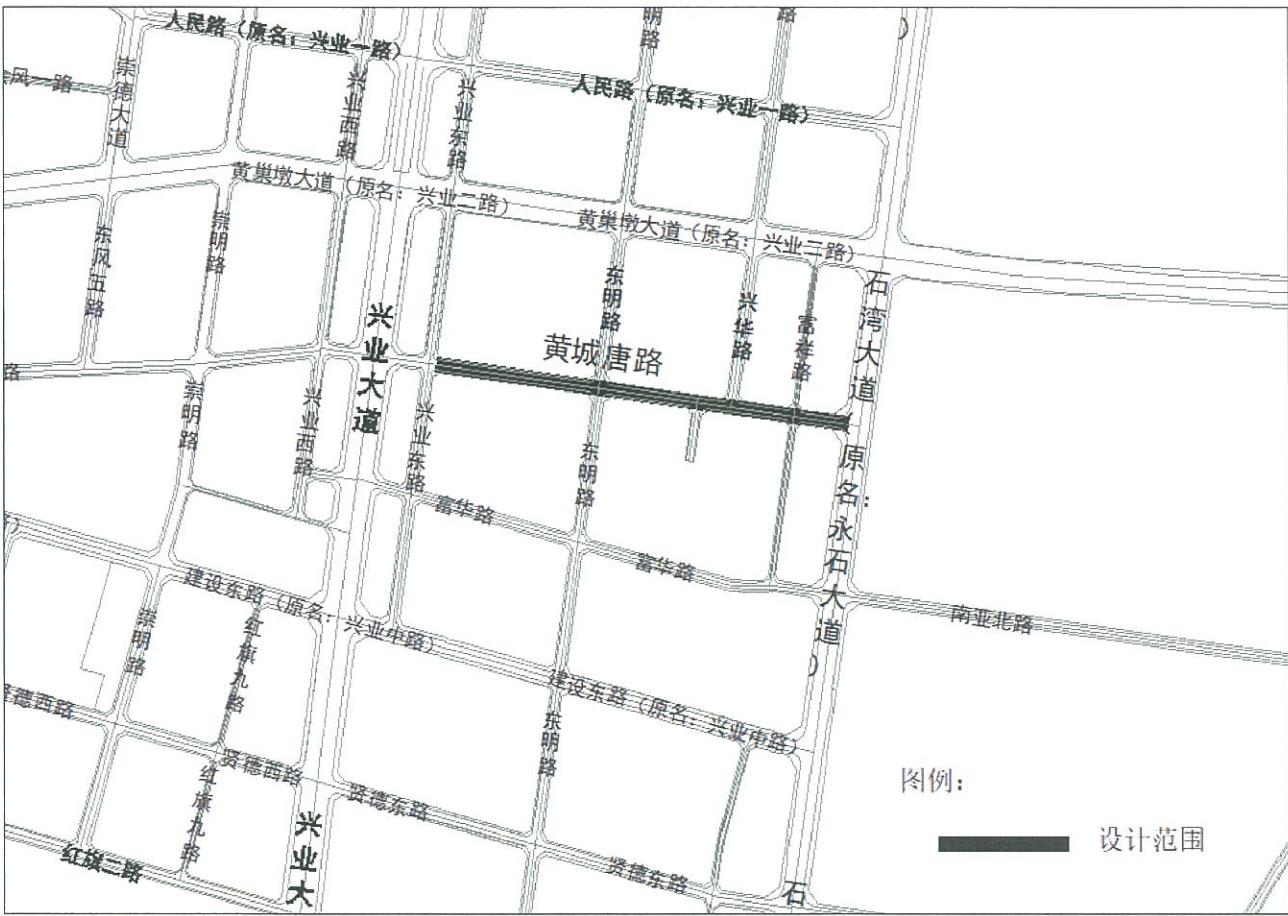

本项目设计范围

设计范围：黄城塘路为城市次干道，起点为兴业东路，终点为石湾大道，成东西方向，全长为直线，路线长度约 900 米。

设计内容：包括道路、交通、雨水、照明等工程。

1.3 设计依据

- 1)、《城市道路工程设计规范》（CJJ 37-2012）（2016 版）；
- 2)、《城市道路路线设计规范》（CJJ193-2012）
- 3)、《城镇道路路面设计规范》（CJJ169-2012）；
- 4)、《城市道路交叉口设计规程》（CJJ152-2010）；
- 5)、《城市道路路基设计规范》（CJJ194-2013）；
- 6)、《城市道路施工作业交通组织规范》（GAT 900-2010）；
- 7)、《城市道路交通标志和标线设置规范》（GB51038-2015）；
- 8)、《路面标线用玻璃珠》（GB/T24722-2009）；
- 9)、《无障碍设计规范》（GB50763-2012）；
- 10)、《城镇道路工程施工与质量验收规范》（CJJ1-2008）；
- 11)、《城市工程管线综合规划规范》GB50289-2016
- 12)、《室外给水设计规范》GB50013-2006
- 13)、《城市排水工程规划规范》GB50318-2017
- 14)、《室外排水设计规范》GB50014-2006(2016 年版)
- 15)、《城市电力规划规范》（GB50293—2014）；
- 16)、《城市道路照明设计标准》（CJJ45-2015）；
- 17)、现场踏勘收集的一些资料；
- 18)、国家和惠州地区现行有关设计规范及标准。

1.4 主要技术指标及标准

主要技术标准表

序号	技术指标名称	单位	技术指标值
1	路名		黄城塘路
2	道路等级		城市次干道
3	车道数	个	4
4	交通等级		中
5	设计速度	km/h	40
6	停车视距	m	40
7	标准车道宽度	m	3.5
8	红线宽度	m	30（含 15m 排洪渠）
9	桥梁荷载等级		城-A 级
10	路面类型		沥青砼路面
11	地震动峰值加速度系数	G	0.05（地震基本烈度 VI 度）

二、方案设计


拟建黄城塘路现状主要为菜地、鱼塘、现状便道等，中间为排洪渠，两侧局部有在建小区、厂房等。

2.1 道路工程

2.1.1 道路平面设计

黄城塘路道路平面基本采用规划线位，具体如下：
道路线位采用规划线位，起点为兴业东路，终点为石湾大道，成东西方向，


全长为直线，路线长度约 900 米。

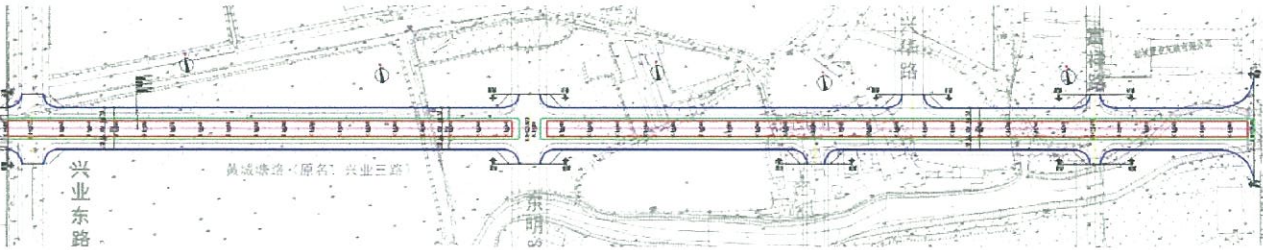

道路平面图

2.1.2 道路横断面设计

根据规划，黄城塘路为 30m 宽的双向四车道城市次干道，建议横断面如下：
7.5m 机动车道+15m 排洪渠（包括两侧各 2m 宽人行栈道）+7.5m 机动车道=30m 红线

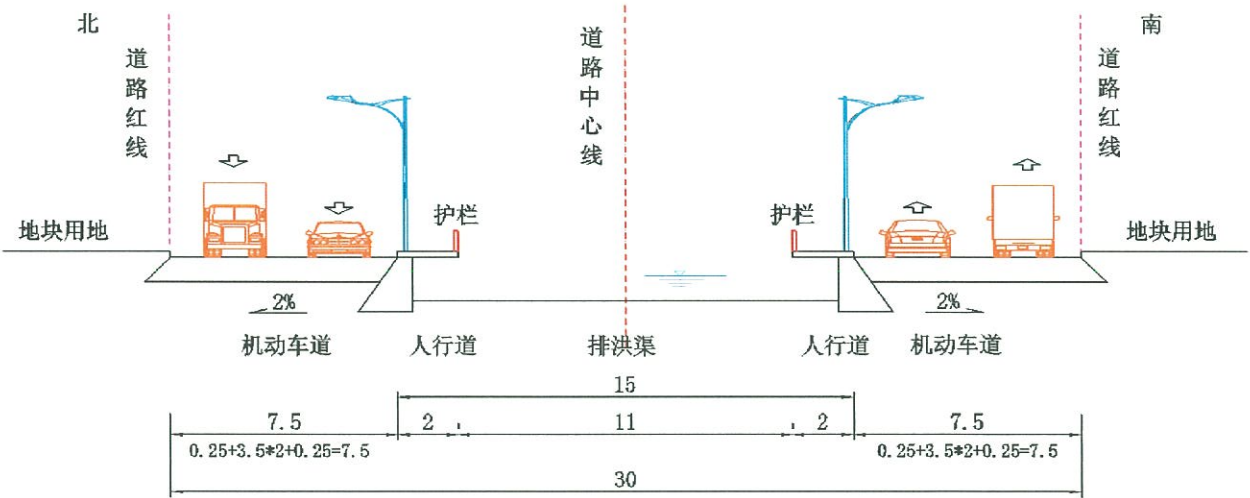

黄城塘路标准横断面图

2.1.3 路面结构

考虑到水泥路面和沥青路面的优缺点，因拟建道路周边为新开发地块，建议采用振动小，噪音低、养护维修方便的沥青砼路面结构，具体如下：

- 1) 城市次干道机动车道路面结构：
4cm 厚细粒式密级配改性沥青混凝土(AC-13C)
粘层油 (0.4L/m²)

6cm 厚中粒式密级配沥青混凝土 (AC-20C)
1cm 厚稀浆封层 (ES-3)
透层油 (1.1L/m²)
30cm 厚含 5% 水泥稳定碎石层 (分两层碾压)
20cm 厚含 4% 水泥稳定碎石层
15cm 厚未筛分碎石垫层
压实路基 (压实度 ≥ 94%)

2) 人行道结构

荔枝面透水砖 (23*11.5cm) 6cm
水泥砂浆 2cm
钢筋砼悬臂 (挡墙)

2.1.4 路基工程

本项目位于排洪渠两侧。

1) 路基一般设计

路段填土应清除杂草、树根、腐植土及耕植土 (计为 0.3m) 后, 选用符合要求的土石分层碾压、夯实。路基密实度应达到下表要求:

填挖类型	路面底面以下深度 (m)	填料最小 CBR 值 (%)	压实度 (%)
		次干道	次干道
填方路基	0~0.3	6	≥94
	0.3~0.8	4	≥94
	0.8~1.5	3	≥92
	1.5 以下	2	≥91
零填及挖方路基	0~0.3	6	≥94
	0.3~0.8	4	-

注: (1) 表列压实度数值系指按《公路土工试验规程》重型击实试验法求得最大干密度的

压实度。

(2) 为保证路肩的稳定, 对于上路肩培土的压实度要求 > 90%。

2) 路基边坡

本次设计道路填土厚度不大, 填方边坡原则上采用 1:1.5 自然放坡, 挖方采用 1:1 的坡度进行放坡。

3) 路基防护

拟建项目周边主要为地块, 填挖方也较小, 因此大部分路段无需进行边坡防护, 局部区域可采用喷播植草防护。

4) 软基处理

根据我院自行收集的地质勘察资料, 拟建项目路基范围内的软土分布广泛, 主要包括素填土、淤泥质土和软塑状粉质粘土。

考虑到现状路基填土较小, 软土路段建议采用换填处理, 处理厚度 1~2m, 底部采用 0.5m 开山石回填后, 用砂性土回填至路基设计标高。

2.2 交通工程

交通工程主要以国标 GB5768-2009/GB510386-2015 为依据, 并参考惠州市的习惯做法进行设计。

交通标志的设置应按警告、禁令、指示的顺序, 先上后下、先左后右进行排列; 交通标线由车行道分界线、车行道边缘线、导向箭头、指示方向线、交通渠化导流线、警告标线、人行横道线等各类标线组成, 材料采用反光型 (掺加 15~23 的玻璃珠) 热熔涂料制作。

2.3 雨水工程

新建雨水管道采 DN600~DN1000II 级钢筋混凝土承插排水管, 沿着道路机动车道布置, 收集道路路面雨水及道路两侧地块雨水, 根据道路纵坡, 分段排入道路中间的排渠。预埋管采用 DN800II 级钢筋混凝土承插排水, 沿道路走向每隔 90 米

左右向地块一侧布置。

新建雨水管道每隔 30m 左右设置偏沟式双算雨水口及雨水检查井。雨水口连接管接入附近的雨水检查井内，采用 DN300 聚乙烯（PE）缠绕结构壁 C 型管，承插橡胶圈接口，砂垫层基础。


雨水检查井均采用混凝土雨水检查井，位于车道下所有检查井井盖采用倒承式重型球墨铸铁防盗井盖。

2.4 照明工程

本工程道路定位为城市次干道，机动车道双向四车道，设计平均照度 20Lx，机动车道功率密度为 0.5W/m。设计在道路单侧布置路灯。路口处采用半高杆灯进行加强照明。灯具采用 LED 灯。


三、附图

建筑	结构	绿化			
给排水	电气	燃气			
道路	桥梁	交通			

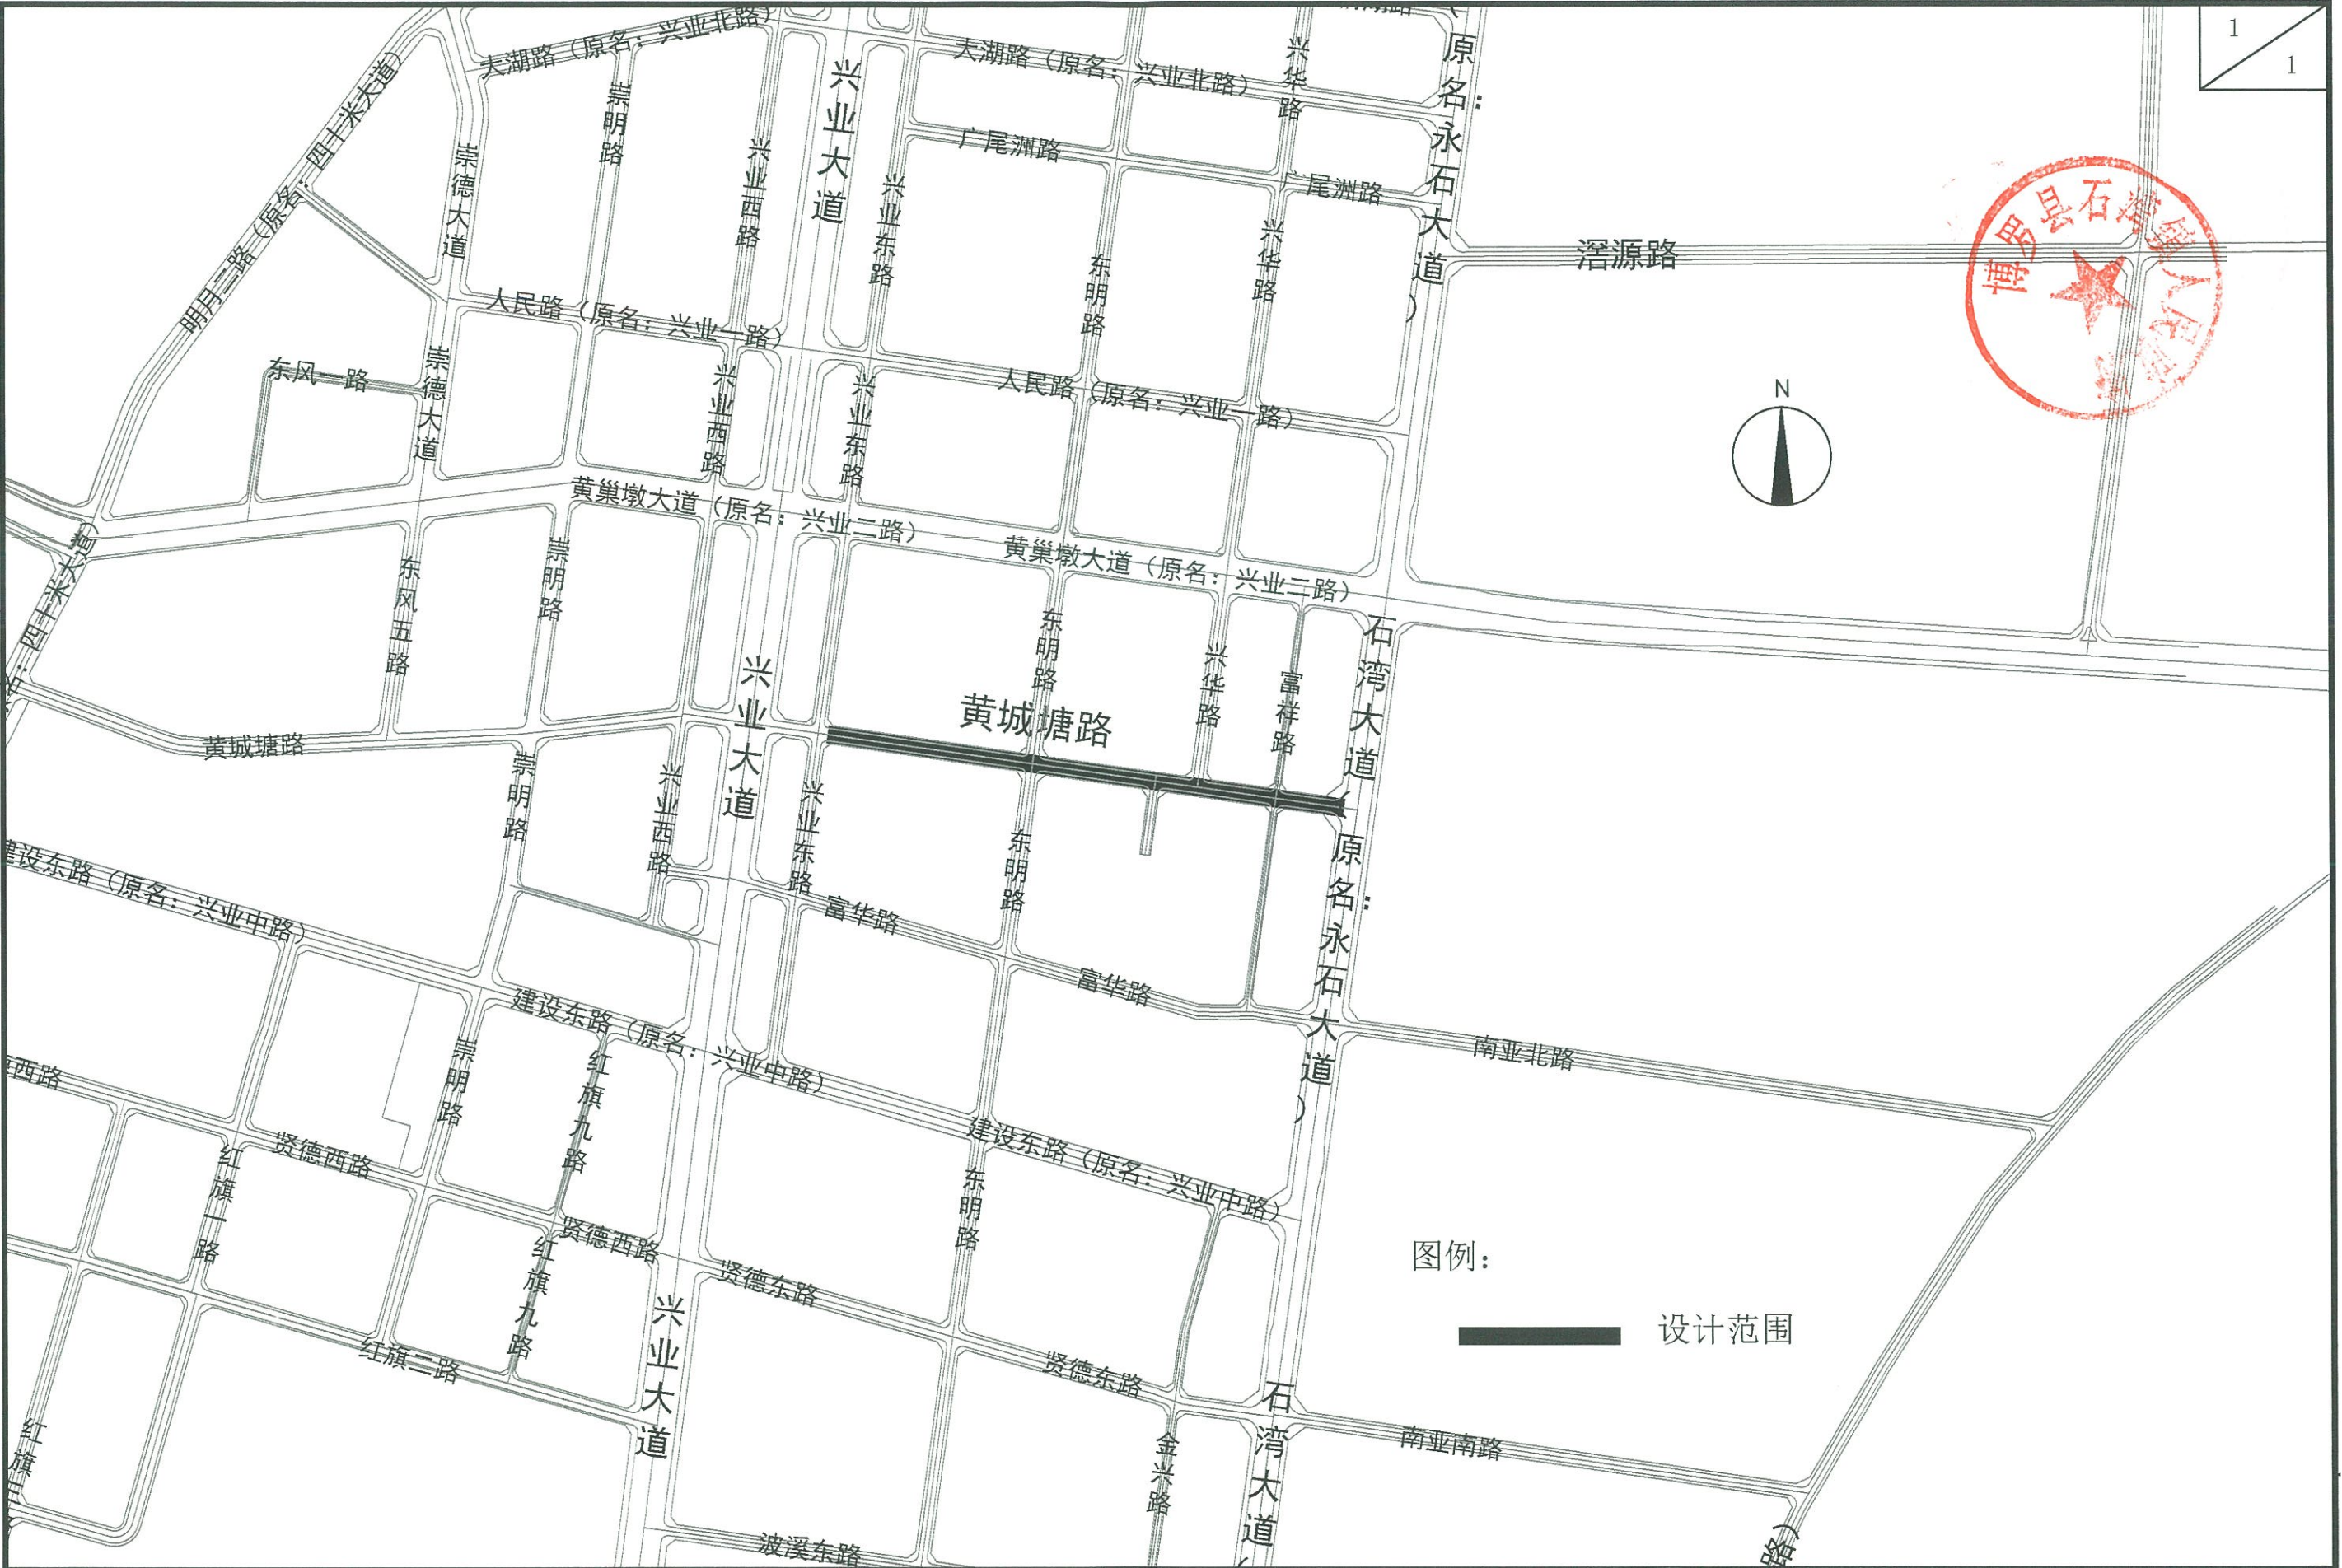


	建设单位	石湾市政总公司	图名:	审定			专业负责			设计号		图号	DL-01
	工程名称	石湾镇黄城塘路新建工程		审核			校核			设计阶段	方案设计	比例	版本
				项目负责			设计			专业	道路	日期	2020.10 0

建筑	结构	绿化			
给排水	电气	燃气			
道路	桥梁	交通			

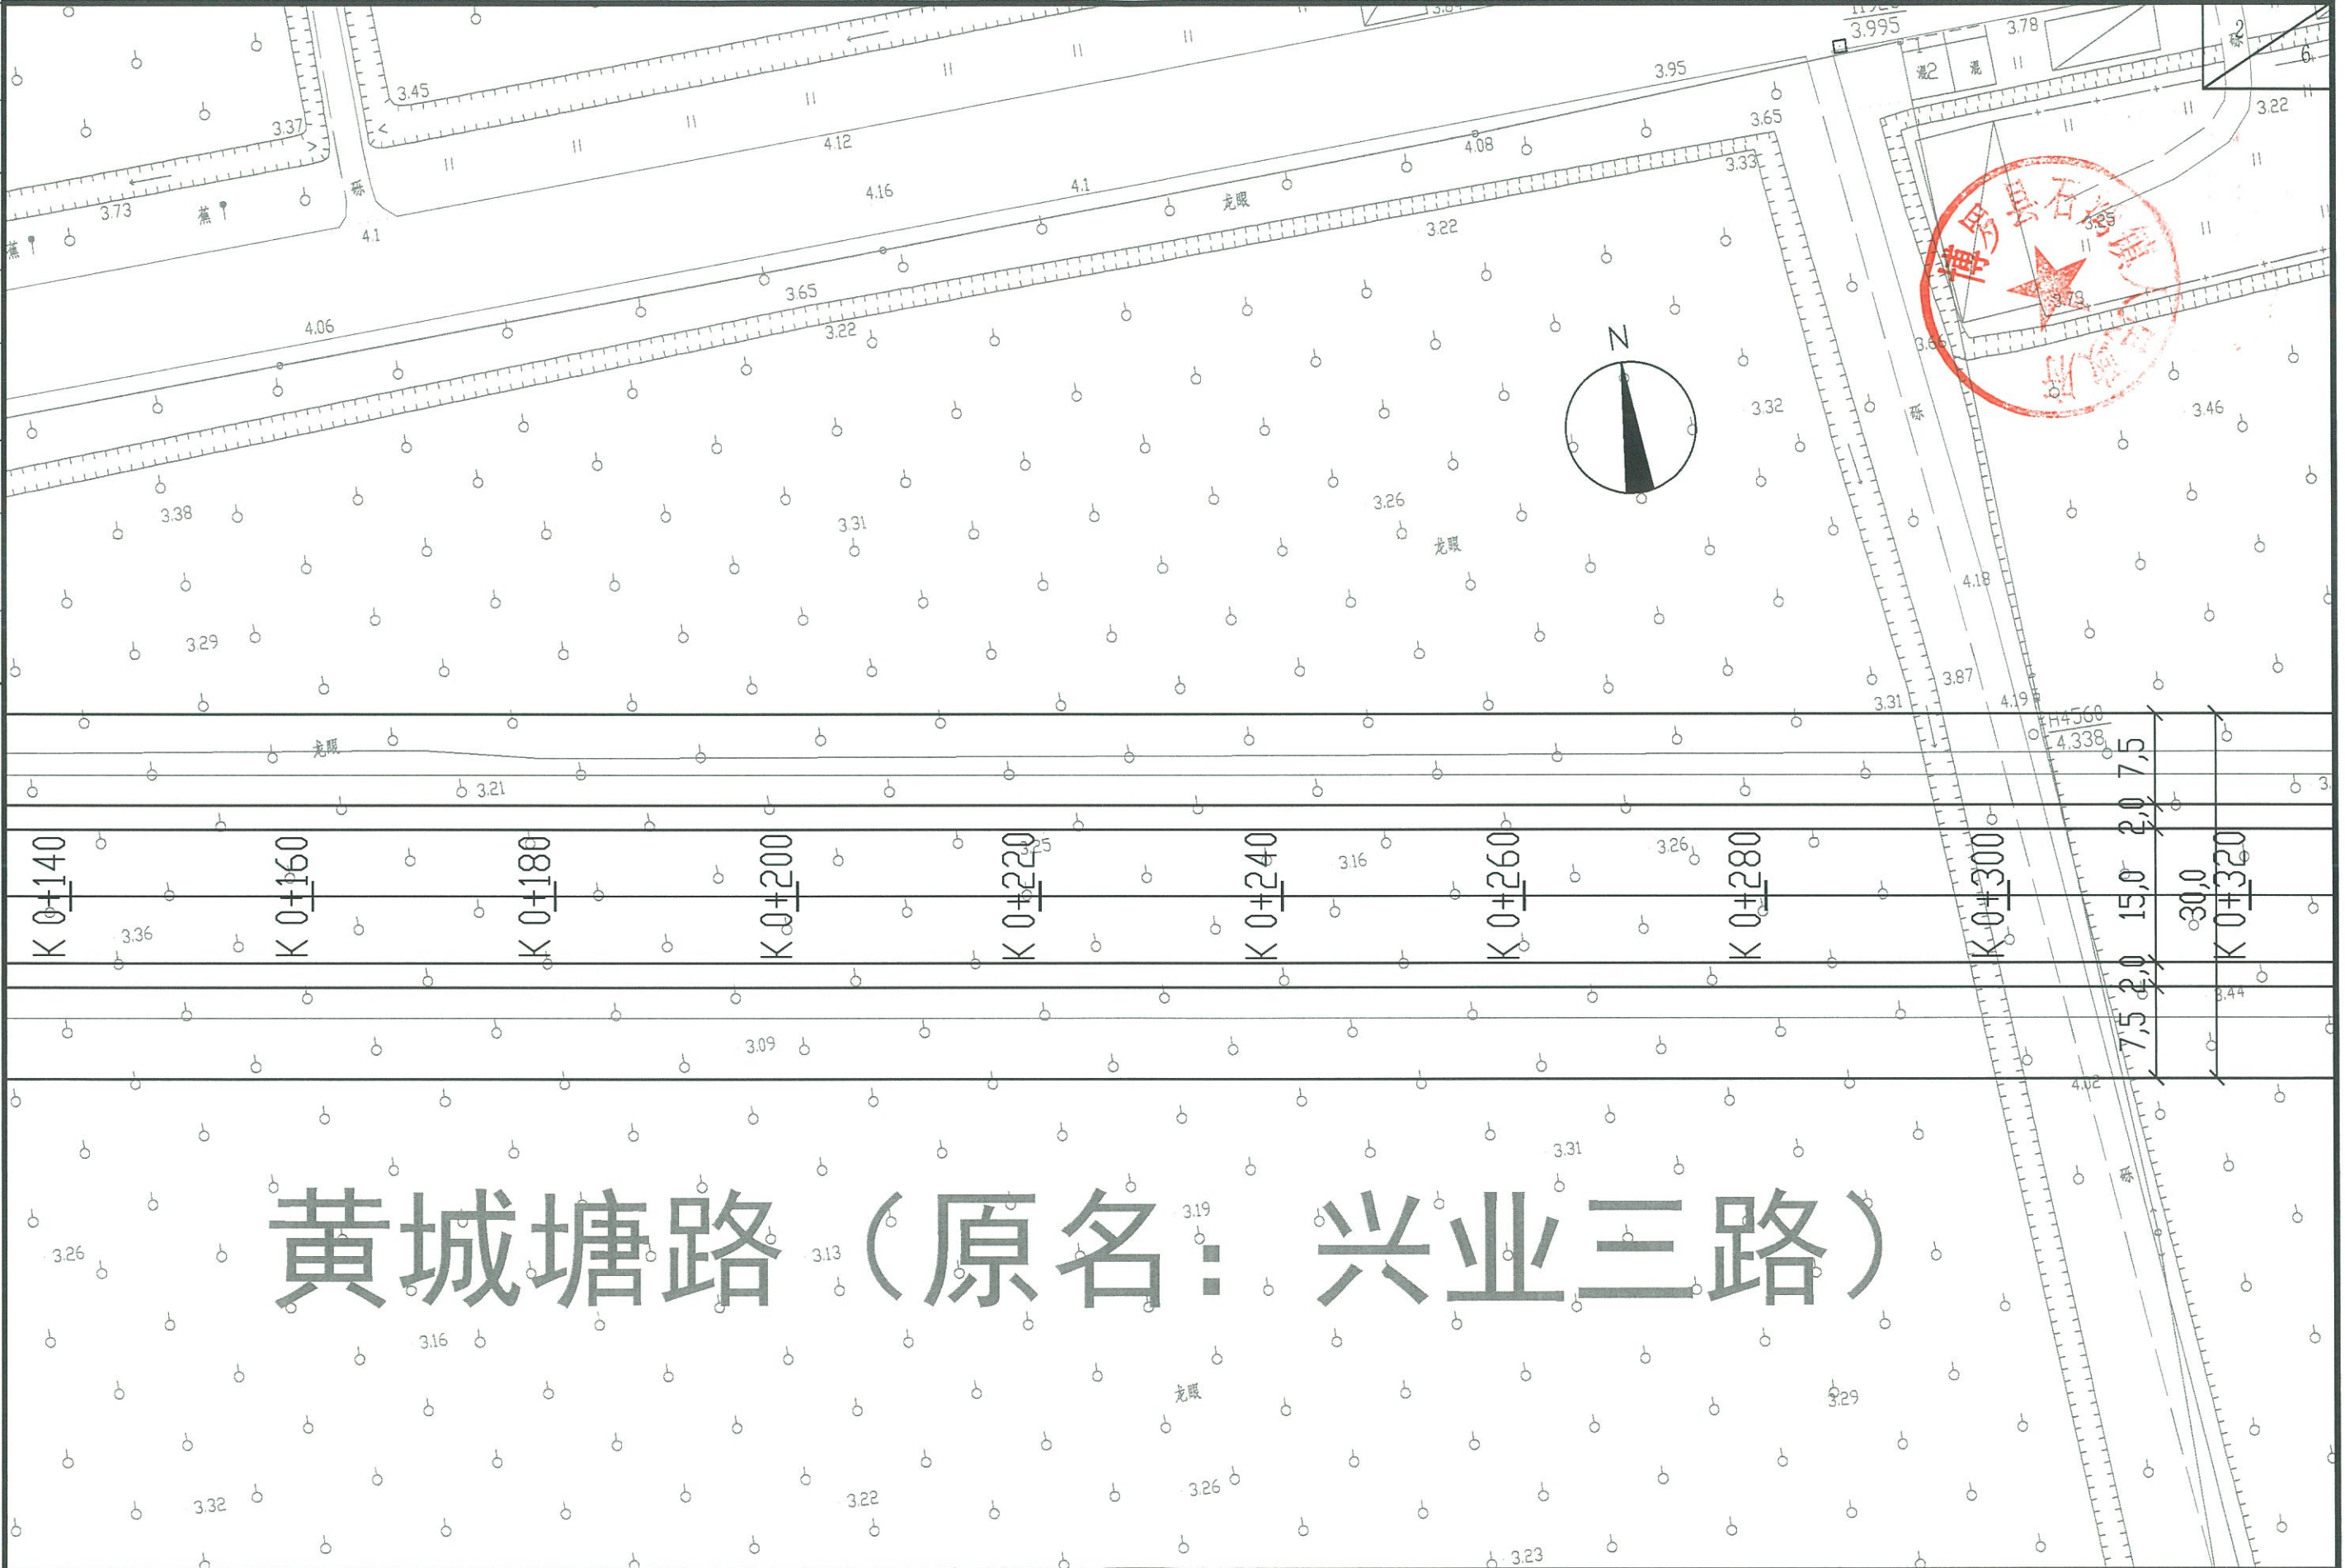


	建设单位	石湾市政总公司	图名:	审定			专业负责			设计号		图号	DL-02
	工程名称	石湾镇黄城塘路新建工程		审核			校核			设计阶段	方案设计	比例	1:500 版本
				项目负责			设计			专业	道路	日期	2020.10 0

建筑	结构	绿化			
给排水	电气	燃气			
道路	桥梁	交通			

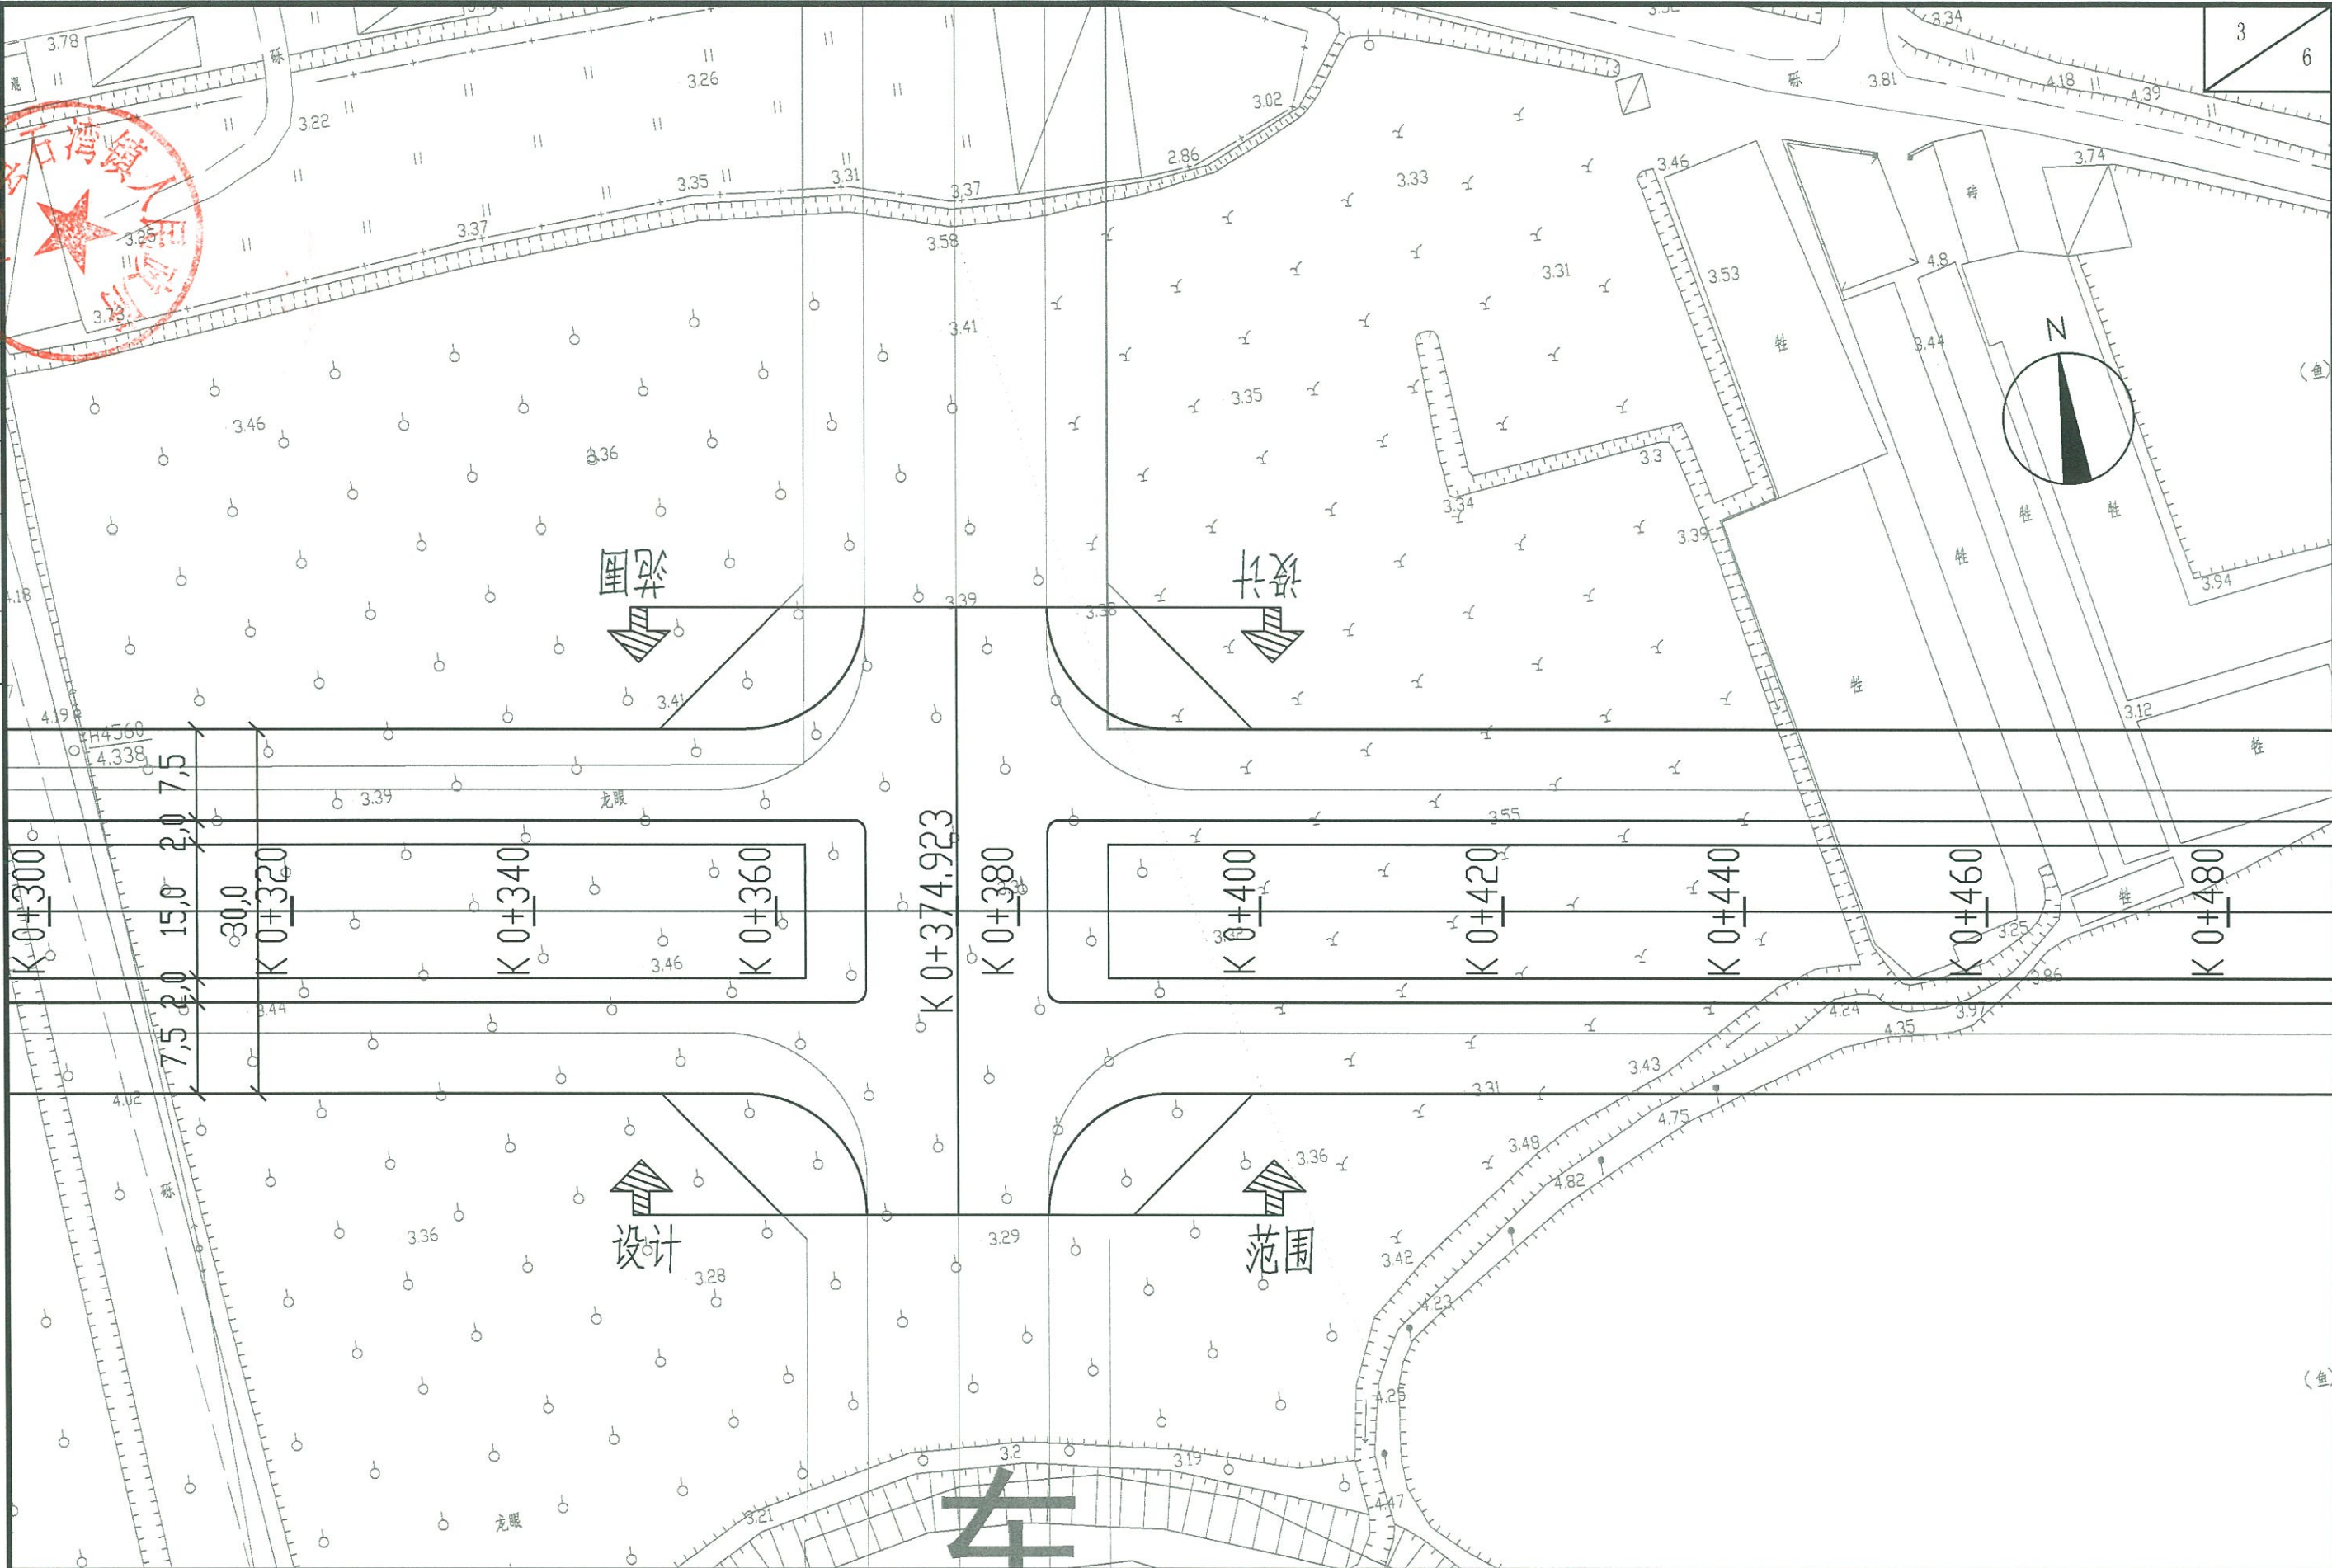


	建设单位	石湾市政总公司	图名: 道路平面设计图(黄城塘路)	审定		专业负责		设计号		图号	DL-02
	工程名称	石湾镇黄城塘路新建工程		审核		校核		设计阶段	方案设计	比例	1:500
				项目负责		设计		专业	道路	日期	2020.10

建筑	结构	绿化			
给排水	电气	燃气			
道路	桥梁	交通			

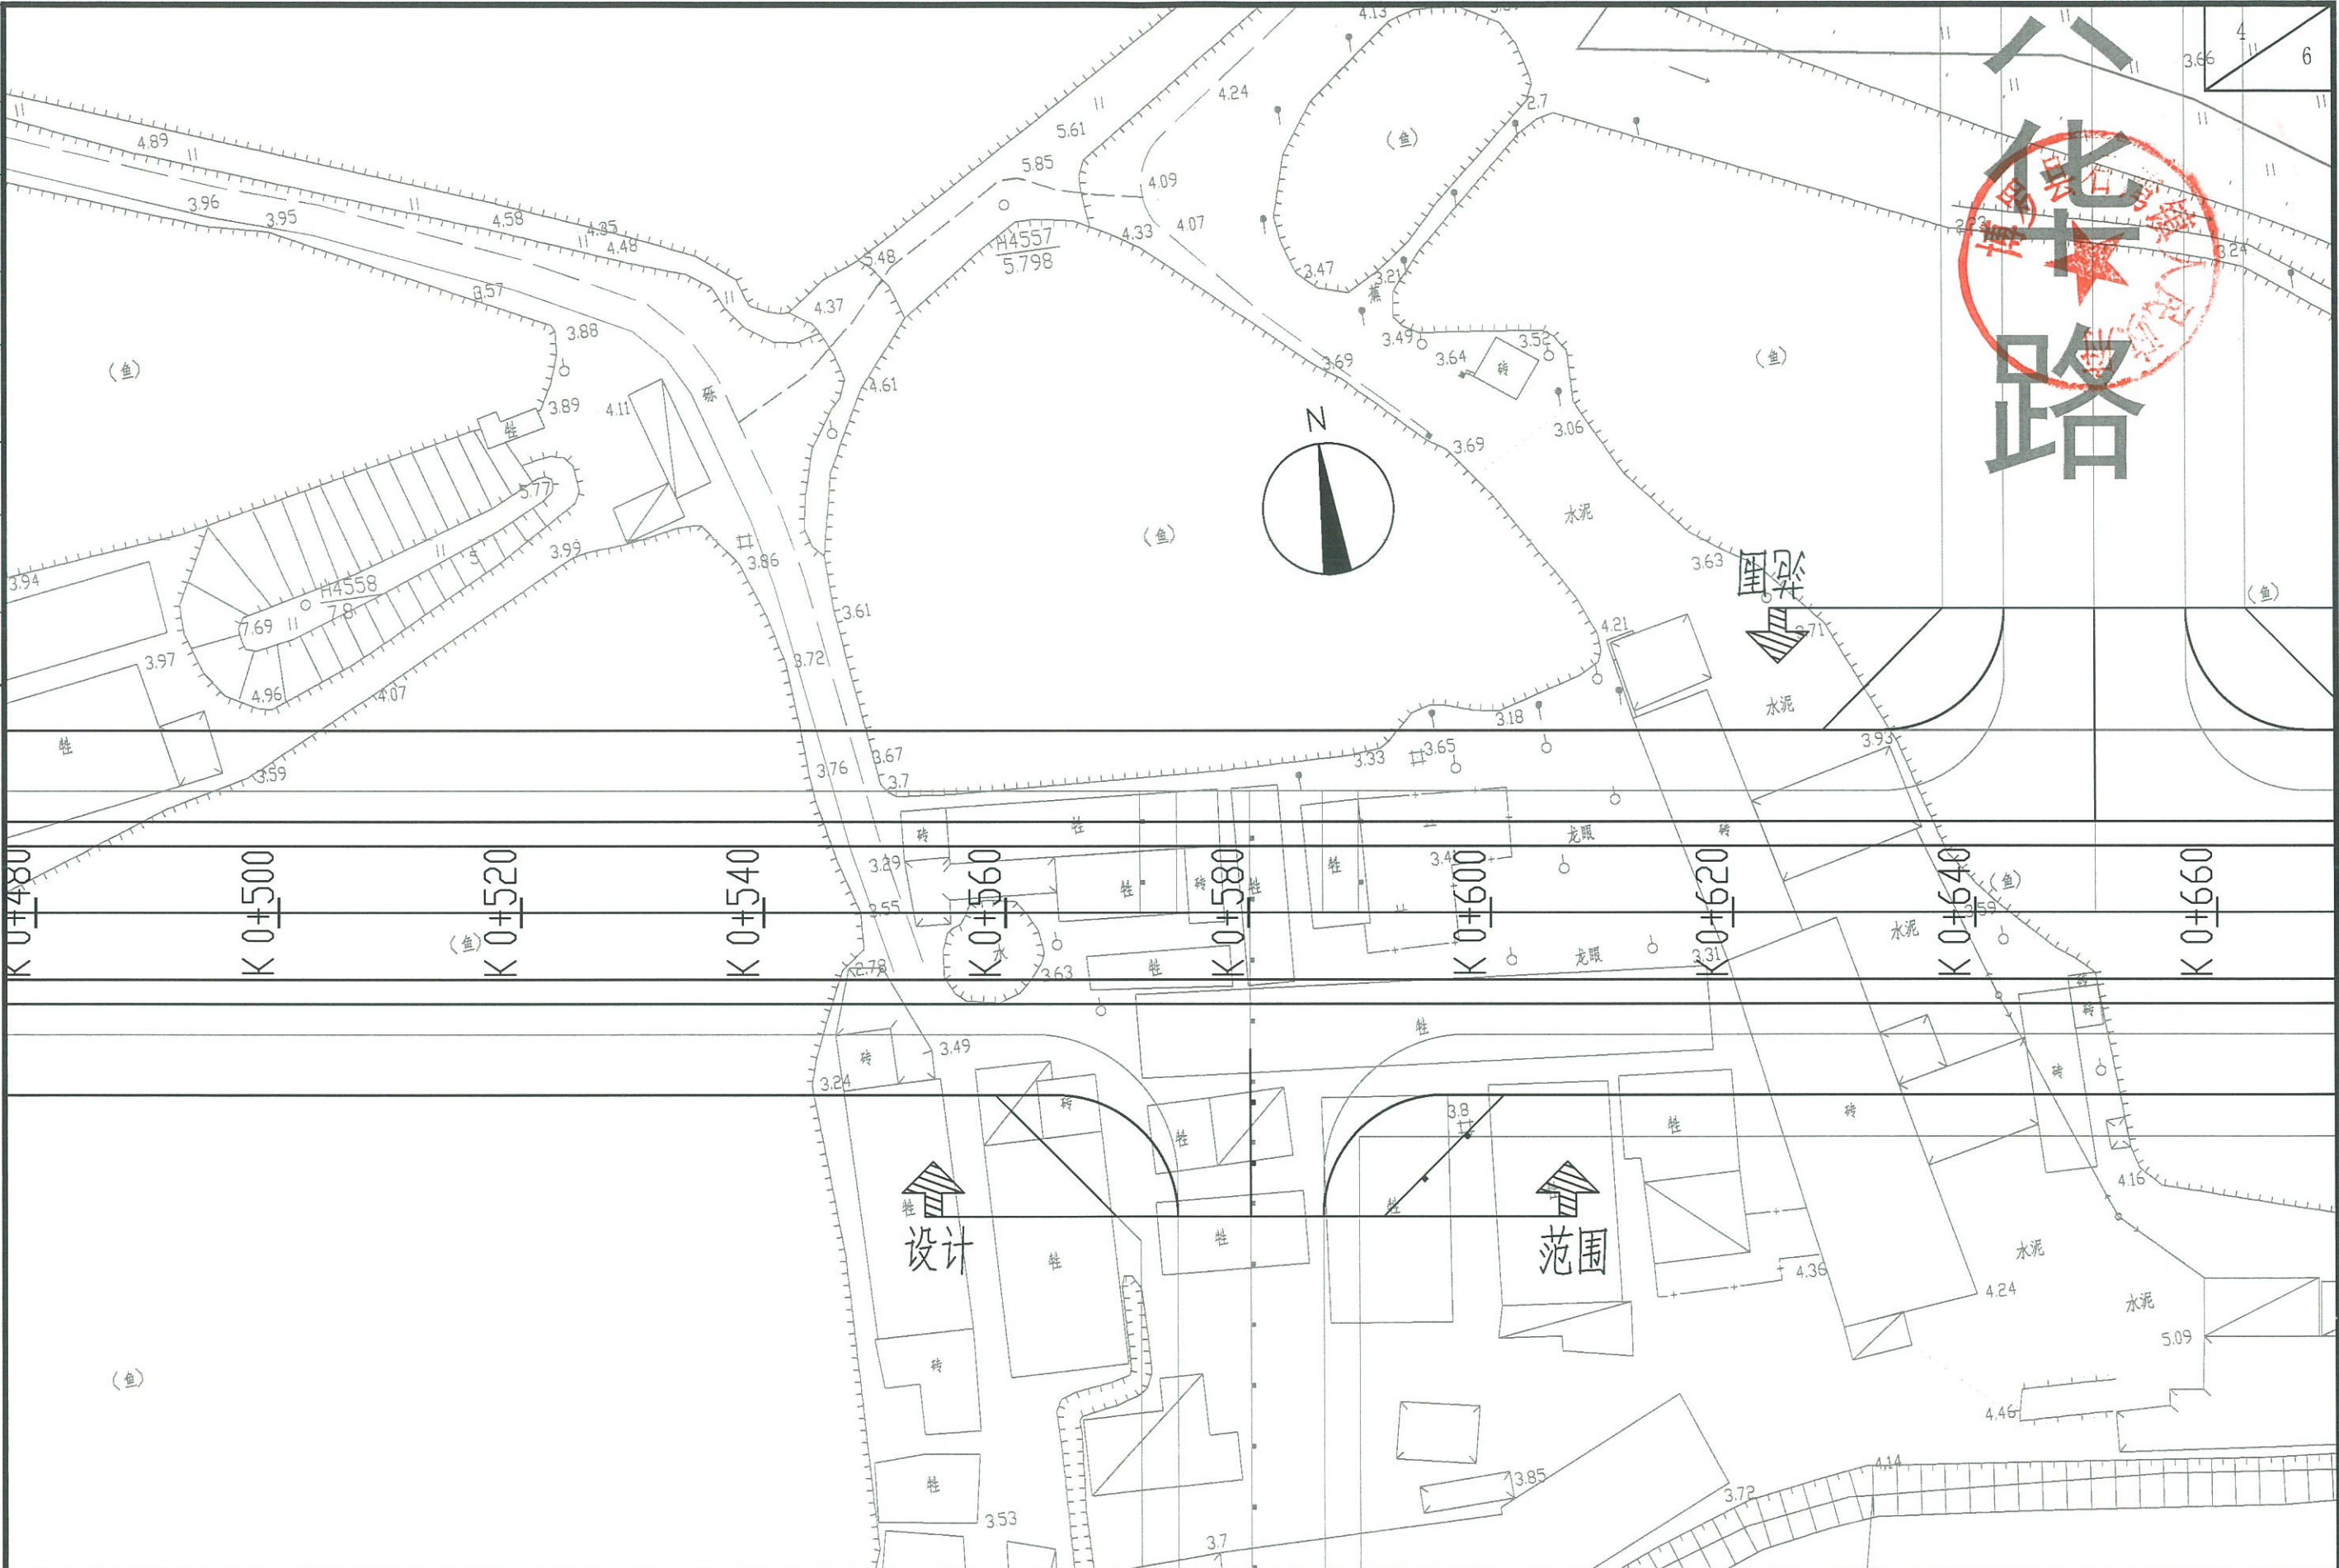


	建设单位	石湾市政总公司	图名:	审定			专业负责			设计号		图号	DL-02
	工程名称	石湾镇黄城塘路新建工程		审核			校核			设计阶段	方案设计	比例	1:500 版本
				项目负责			设计			专业	道路	日期	2020.10 0

建筑	结构	绿化
给排水	电气	燃气
道路	桥梁	交通

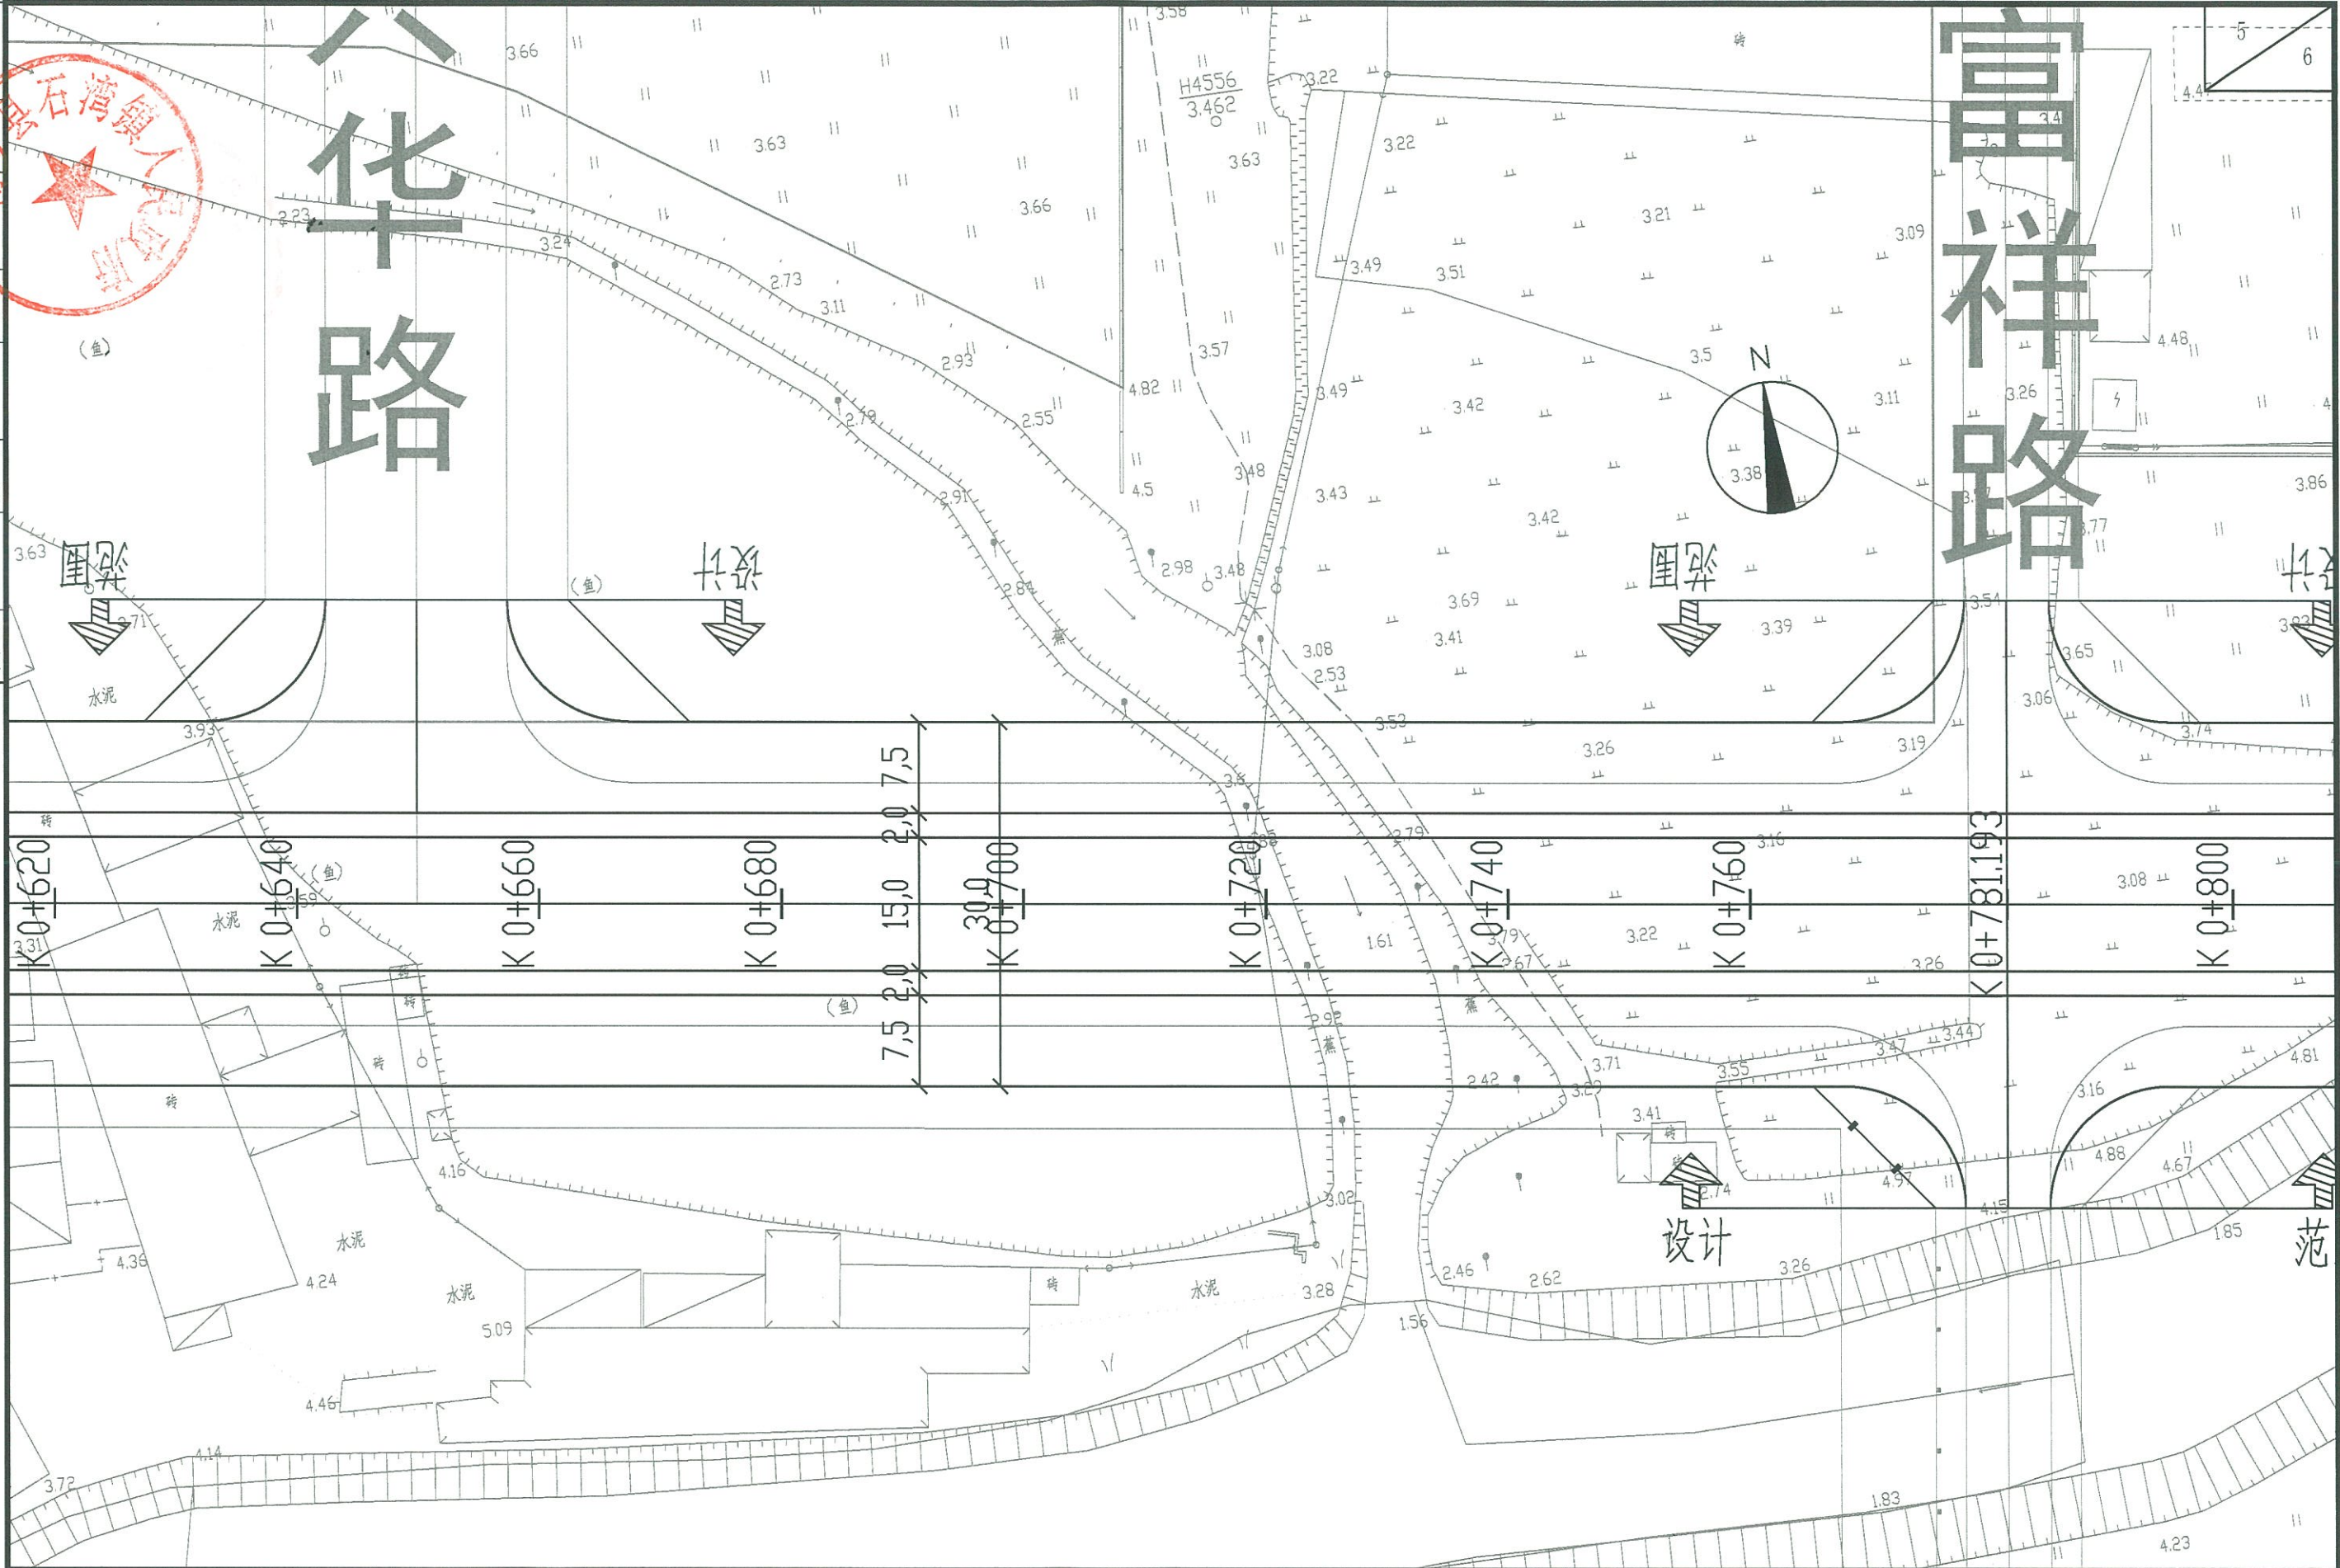

	建设单位	石湾市政总公司	图名: 道路平面设计图(黄城塘路)	审定		专业负责		设计号		图号	DL-02
	工程名称	石湾镇黄城塘路新建工程		审核		校核		设计阶段	方案设计	比例	1:500
				项目负责		设计		专业	道路	日期	2020.10

建筑	结构	绿化			
给排水	电气	燃气			
道路	桥梁	交通			

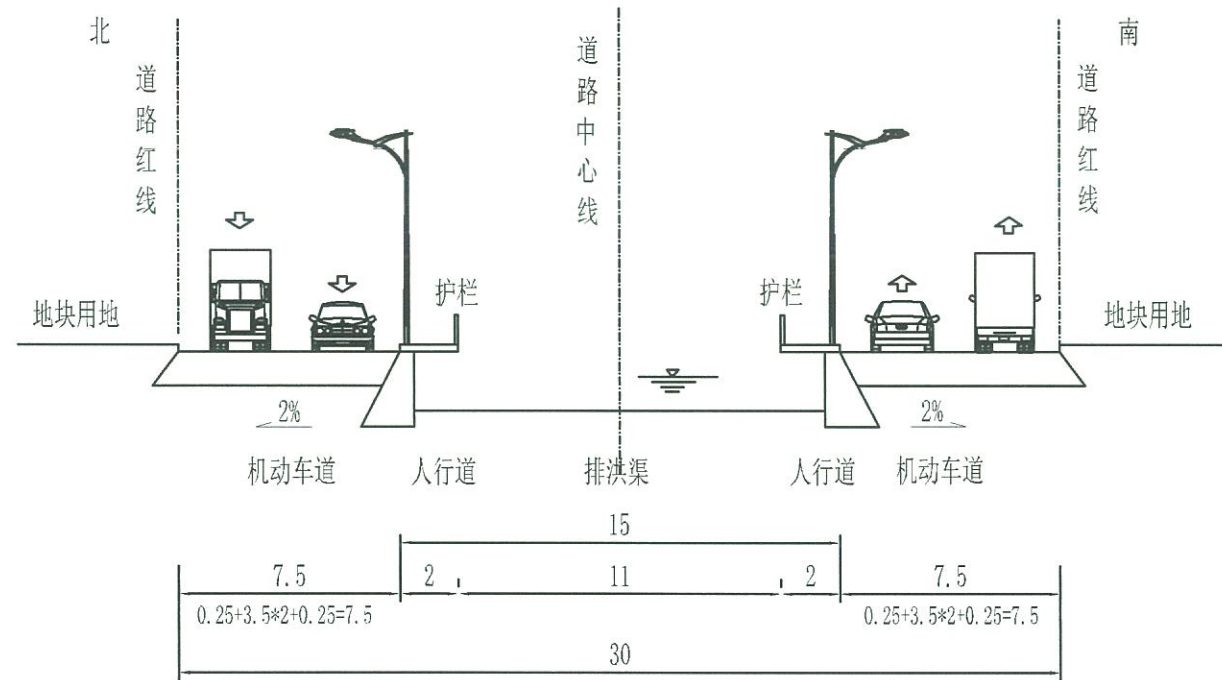

道路标准横断面图(黄城塘路)

注：1、本图尺寸均以米计；
2、路灯、绿化形式仅为示意。

	建设单位	石湾市政总公司	图名： 道路标准横断面图(黄城塘路)	审 定			专业负责			设 计 号		图 号	DL-04	
	工程名称	石湾镇黄城塘路新建工程		审 核			校 核			设计阶段	方案设计	比 例		版本
				项目负责			设 计			专 业	道 路	日 期	2020.10	0

