

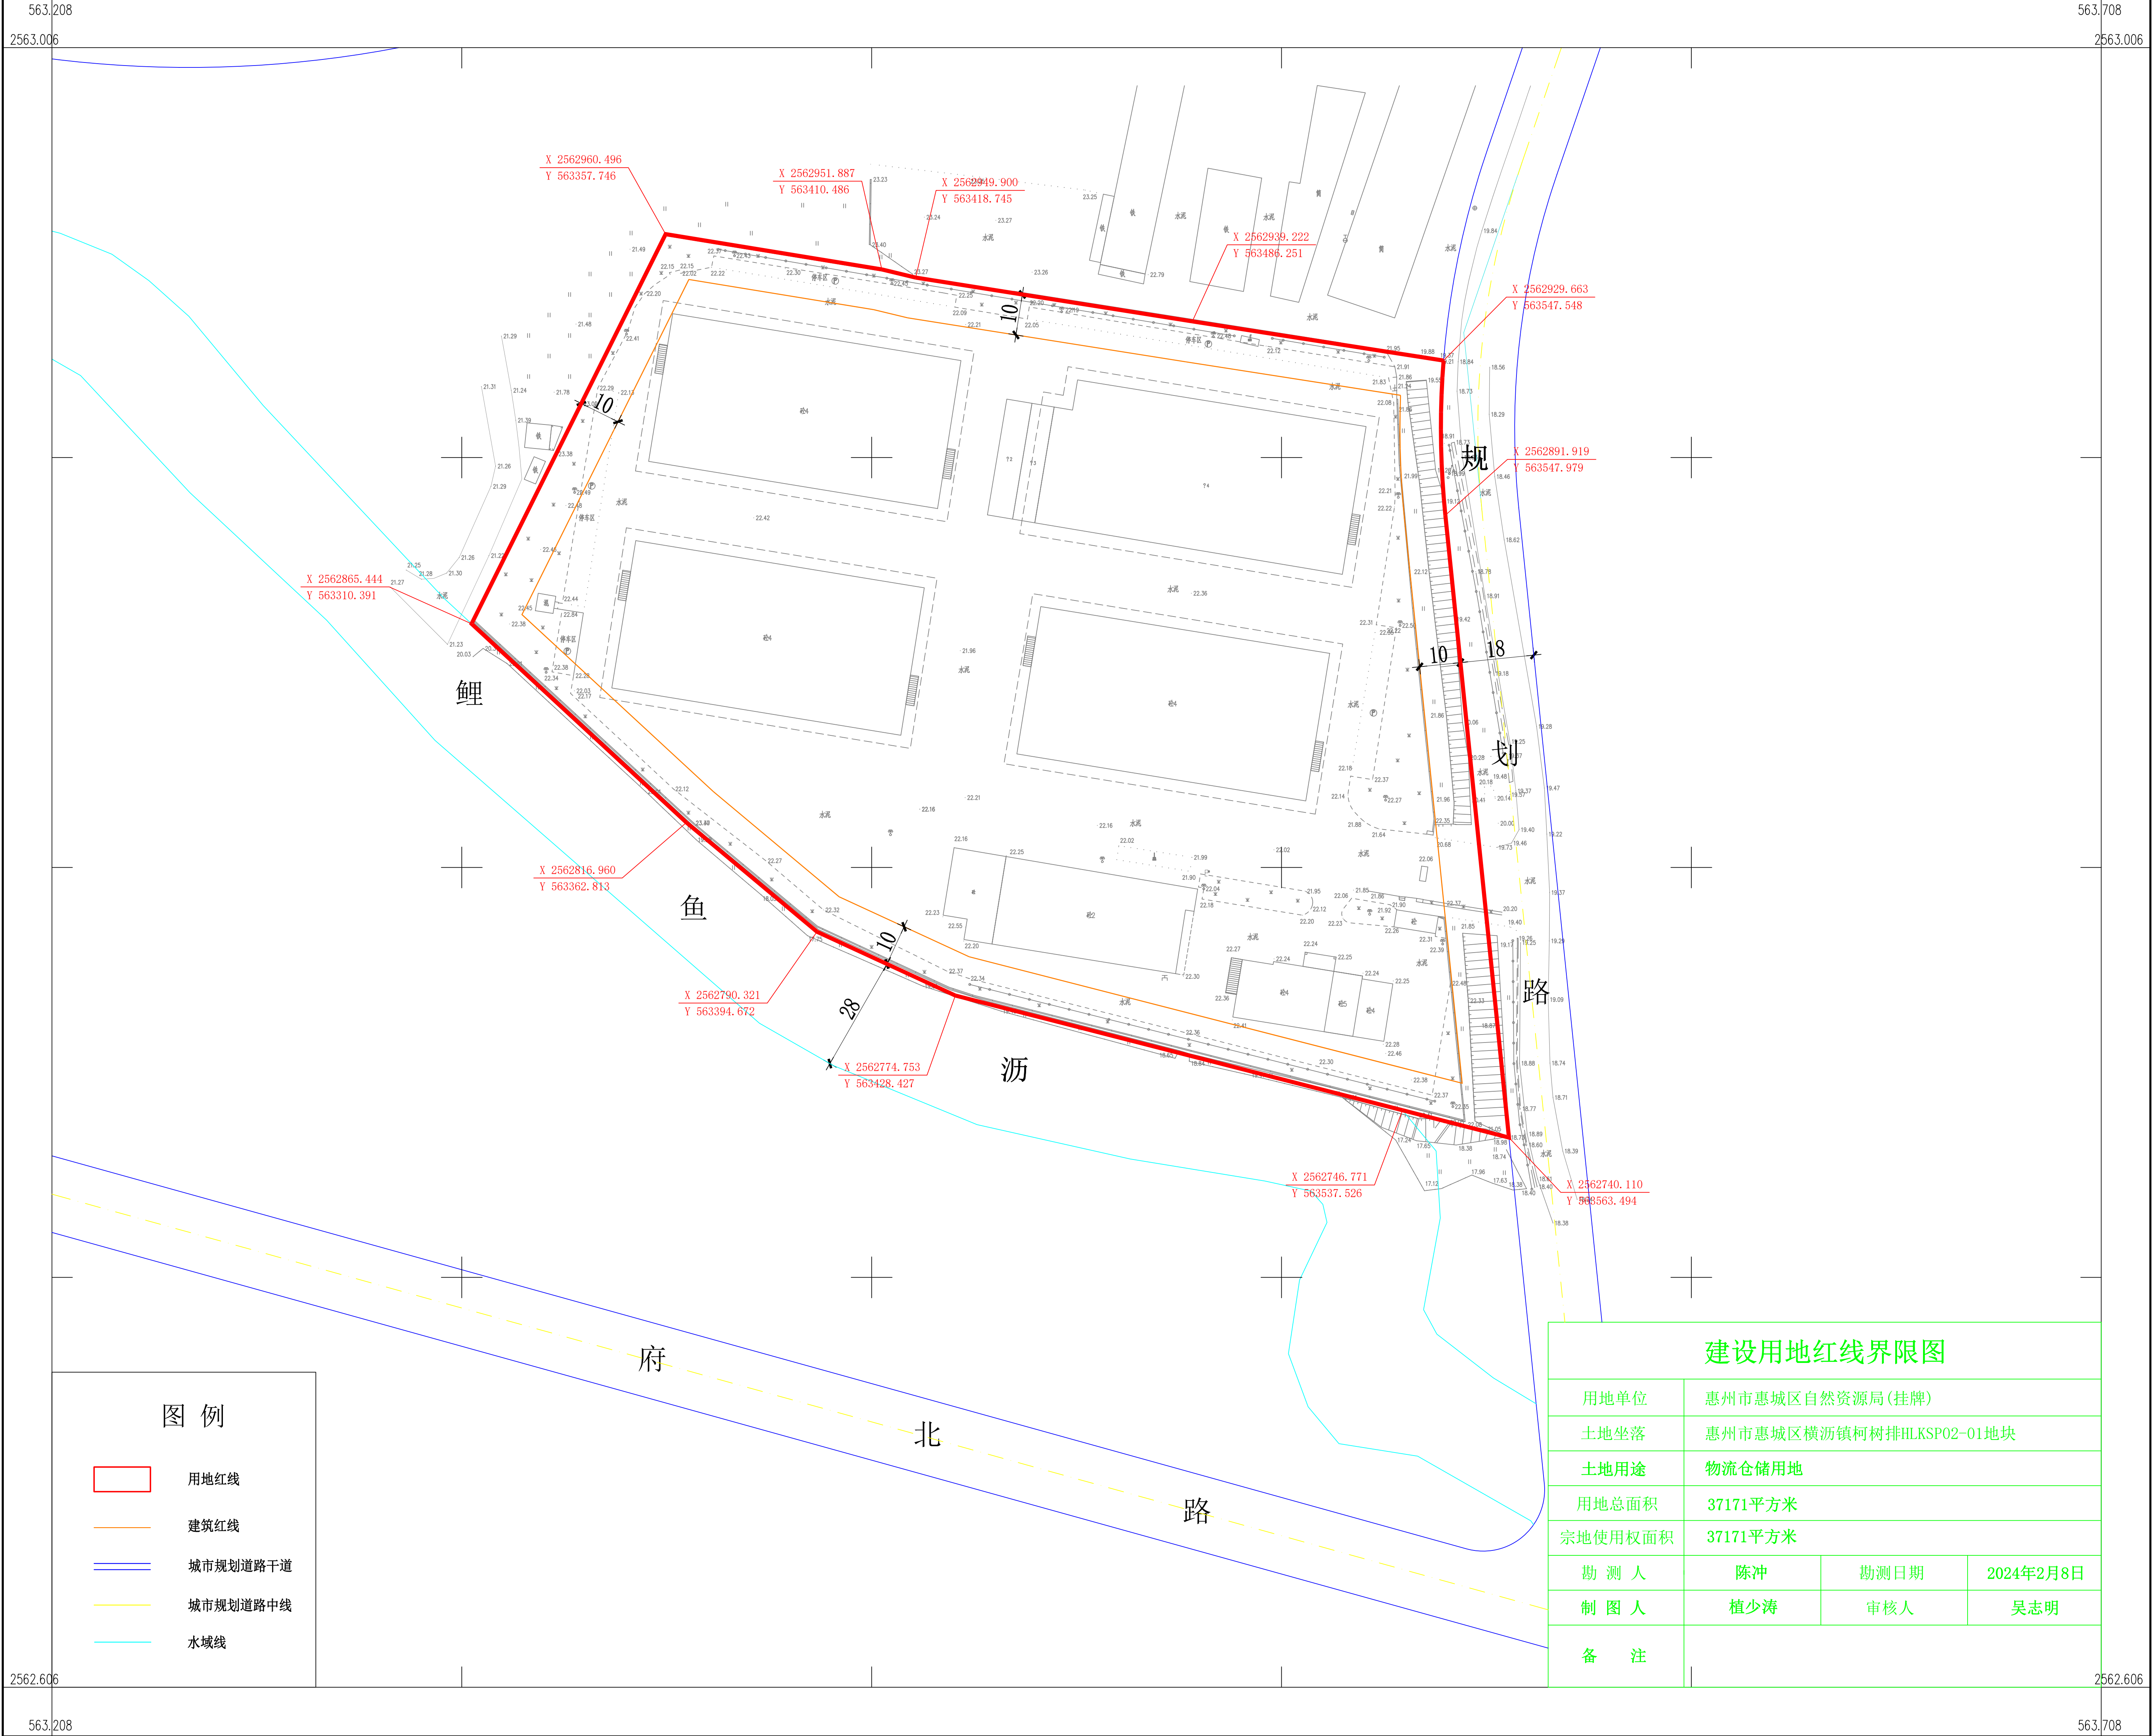


图 例

- 用地红线
- 建筑红线
- 城市规划道路干道
- 城市规划道路中线
- 水域线

建设用地红线界限图

|         |                          |      |           |
|---------|--------------------------|------|-----------|
| 用地单位    | 惠州市惠城区自然资源局(挂牌)          |      |           |
| 土地坐落    | 惠州市惠城区横沥镇柯树排HLKSP02-01地块 |      |           |
| 土地用途    | 物流仓储用地                   |      |           |
| 用地总面积   | 37171平方米                 |      |           |
| 宗地使用权面积 | 37171平方米                 |      |           |
| 勘 测 人   | 陈冲                       | 勘测日期 | 2024年2月8日 |
| 制 图 人   | 植少涛                      | 审核人  | 吴志明       |
| 备 注     |                          |      |           |