


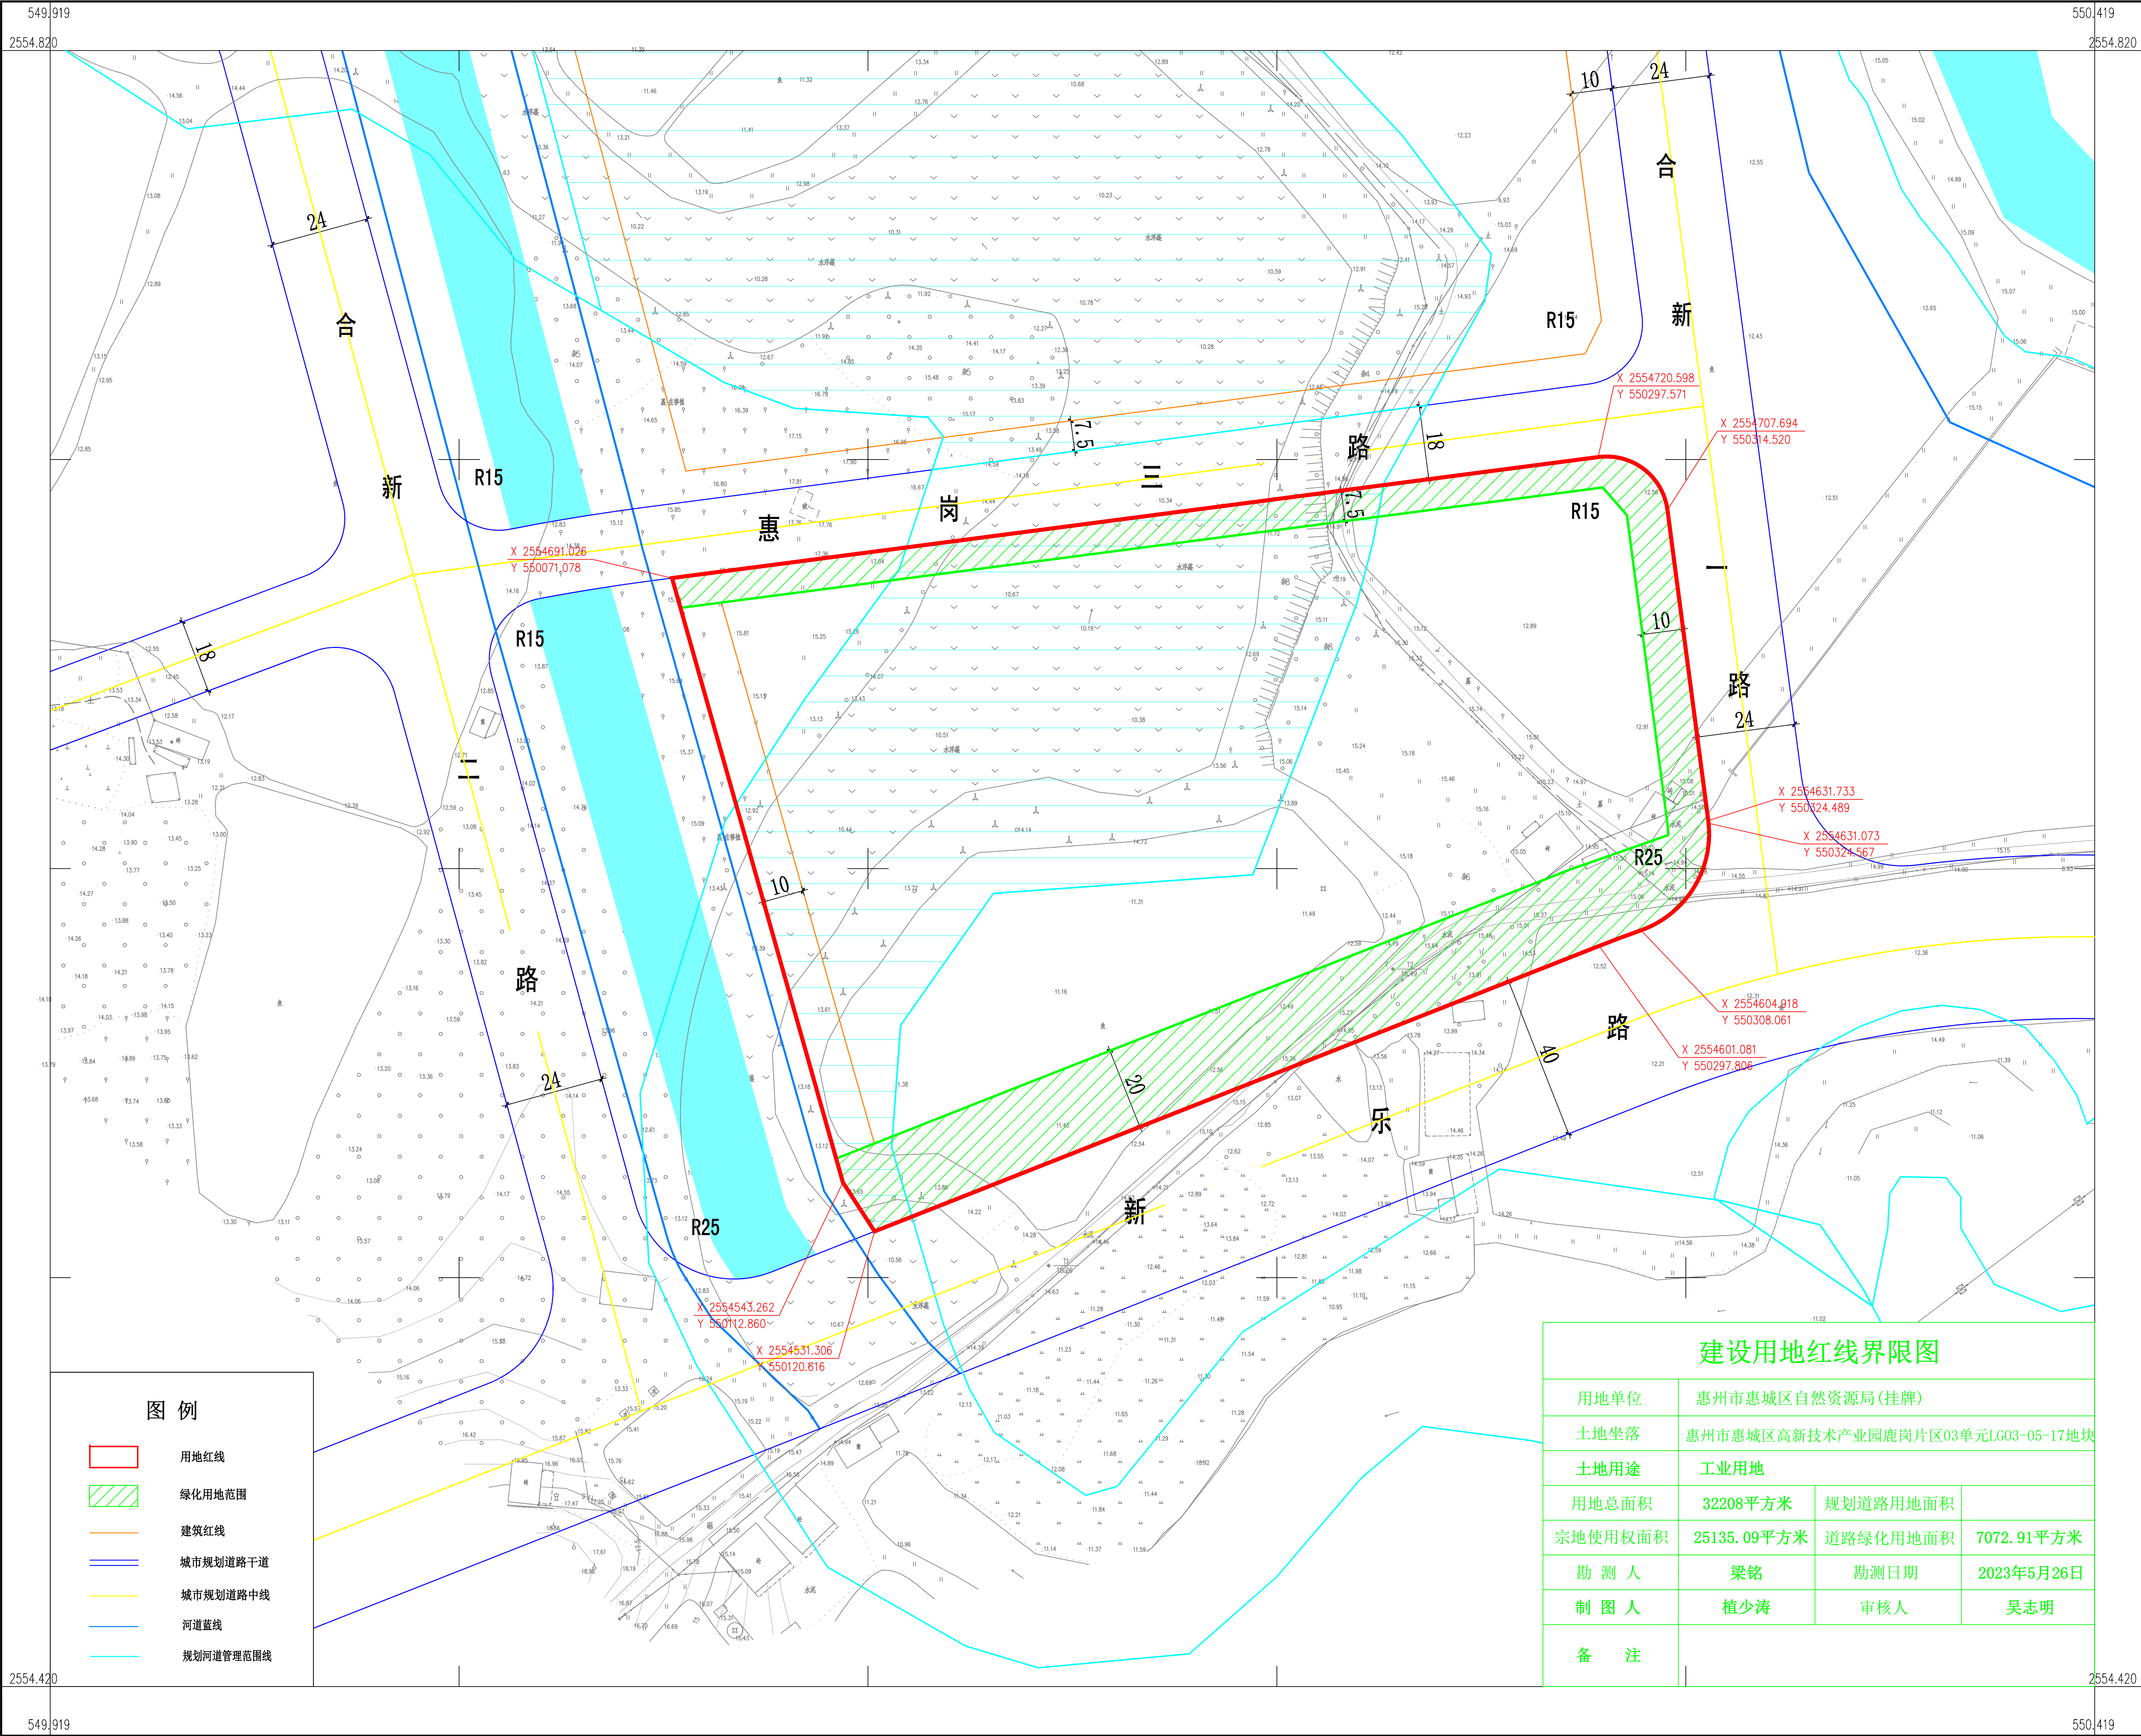

图例

- 用地红线
- 绿化用地范围
- 建筑红线
- 城市规划道路干道
- 城市规划道路中线
- 河道蓝线
- 规划河道管理范围线

建设用地红线界限图

用地单位	惠州市惠城区自然资源局(挂牌)		
土地坐落	惠州市惠城区高新技术产业园鹿岗片区03单元LG03-05-17地块		
土地用途	工业用地		
用地总面积	32208平方米	规划道路用地面积	
宗地使用权面积	25135.09平方米	道路绿化用地面积	7072.91平方米
勘测人	梁铭	勘测日期	2023年5月26日
制图人	植少涛	审核人	吴志明
备注			

