


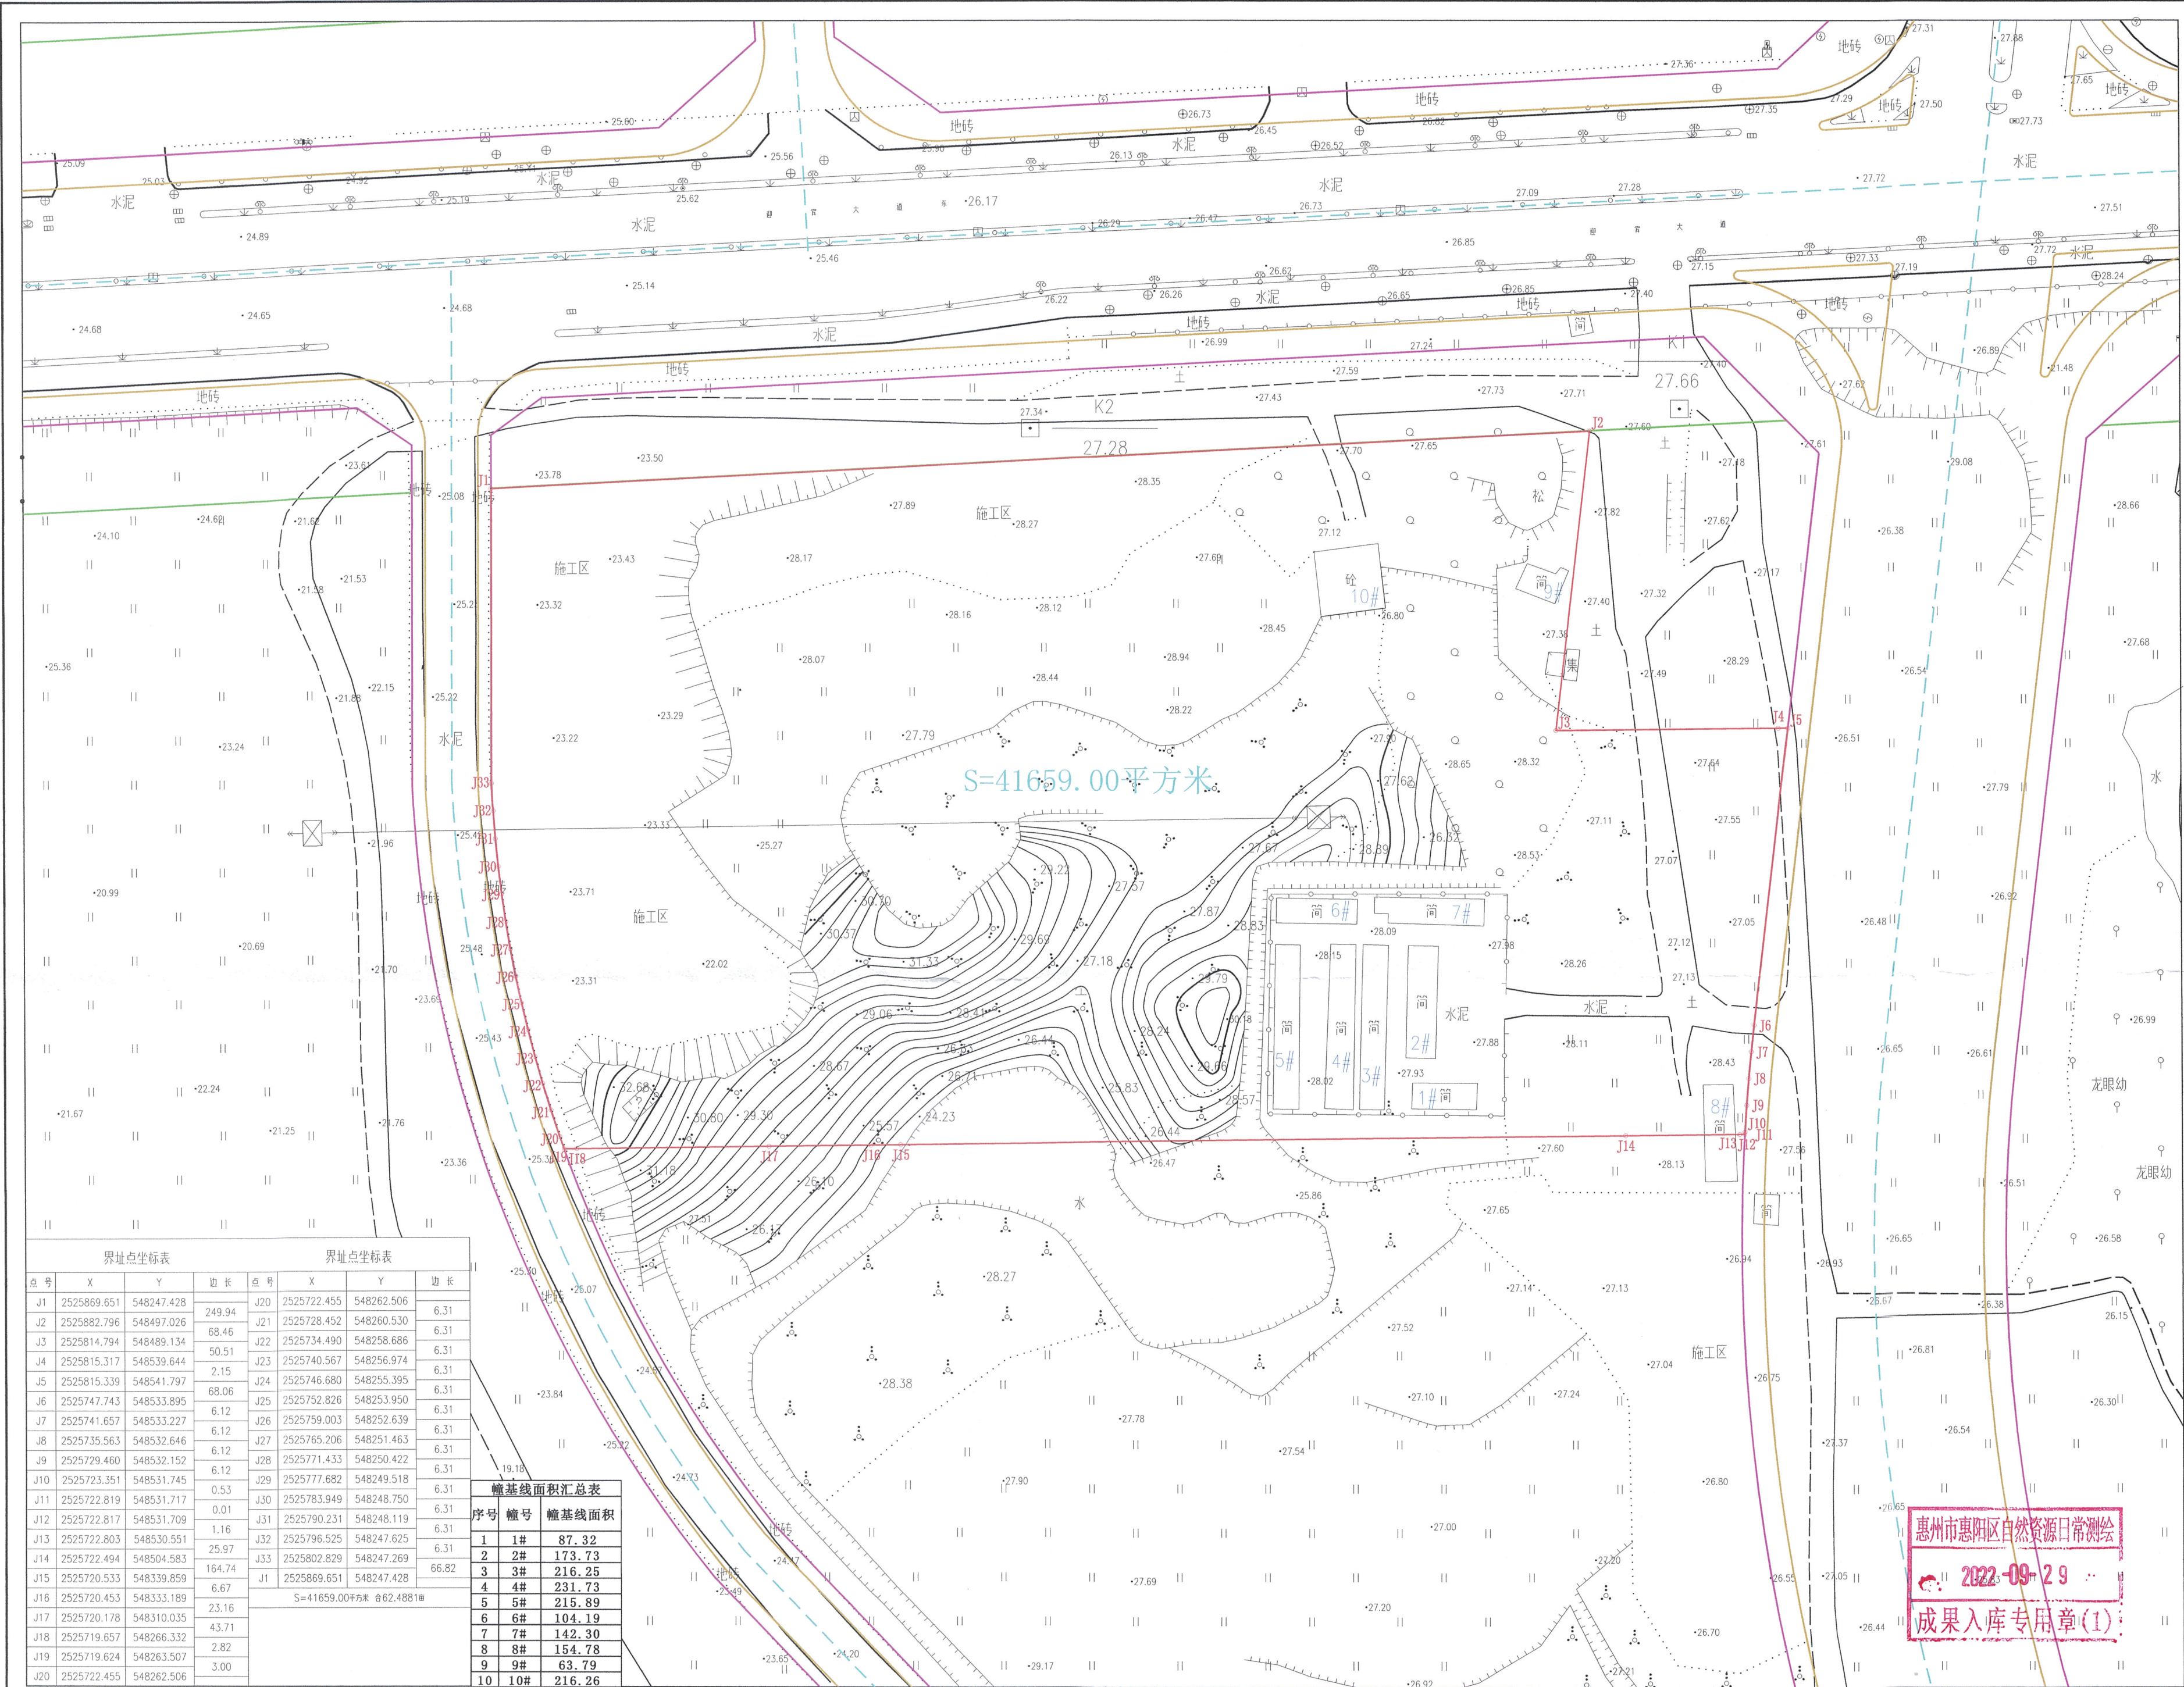

界址点坐标表				界址点坐标表			
点号	X	Y	边长	点号	X	Y	边长
J1	2525869.651	548247.428	249.94	J20	2525722.455	548262.506	6.31
J2	2525882.796	548497.026	68.46	J21	2525728.452	548260.530	6.31
J3	2525814.794	548489.134	50.51	J22	2525734.490	548258.686	6.31
J4	2525815.317	548539.644	2.15	J23	2525740.567	548256.974	6.31
J5	2525815.339	548541.797	68.06	J24	2525746.680	548255.395	6.31
J6	2525747.743	548533.895	6.12	J25	2525752.826	548253.950	6.31
J7	2525741.657	548533.227	6.12	J26	2525759.003	548252.639	6.31
J8	2525735.563	548532.646	6.12	J27	2525765.206	548251.463	6.31
J9	2525729.460	548532.152	6.12	J28	2525771.433	548250.422	6.31
J10	2525723.351	548531.745	0.53	J29	2525777.682	548249.518	6.31
J11	2525722.819	548531.717	0.01	J30	2525783.949	548248.750	6.31
J12	2525722.817	548531.709	1.16	J31	2525790.231	548248.119	6.31
J13	2525722.803	548530.551	25.97	J32	2525796.525	548247.625	6.31
J14	2525722.494	548504.583	164.74	J33	2525802.829	548247.269	66.82
J15	2525720.533	548339.859	6.67	J1	2525869.651	548247.428	
J16	2525720.453	548333.189	23.16	S=41659.00平方米			
J17	2525720.178	548310.035	43.71				
J18	2525719.657	548266.332	2.82				
J19	2525719.624	548263.507	3.00				
J20	2525722.455	548262.506					

幢基线面积汇总表		
序号	幢号	幢基线面积
1	1#	87.32
2	2#	173.73
3	3#	216.25
4	4#	231.73
5	5#	215.89
6	6#	104.19
7	7#	142.30
8	8#	154.78
9	9#	63.79
10	10#	216.26

广东经纬土地勘测规划科技有限公司
自然资源日常管理测绘技术服务项目

土地勘测定界图

受理编号

FDJ20220927020

委托出图方

惠阳区自然资源局

土地坐落

惠州市惠阳区三和街道铁门扇村寨背村小组
迎宾大道南侧

宗地面积

41659.00平方米

测绘编号

JW-S22092923

宗地编码

441303570210GB00029

勘测定界单位签注

宗地界线和现状建设情况说明:
1、地块界线依据惠州市惠阳区人民政府三和街道办事处盖章图纸绘出。
2、现状为林地、草地、施工区;幢基线面积详见幢基线面积汇总表。

宗地界线调整审核

坐标系

2000国家大地坐标系

高程系

1985国家高程基准

比例尺

1:1000

测量员

曾柏皓

检查员

曾国柱

项目负责人

李裕梅

备注

本图只表明宗地位置、范围、面积。

制图日期

2022年09月29日

质量监管单位签注

广东省国土资源测绘院
惠州市自然资源规划勘测院
惠州市自然资源局测绘队
惠州市自然资源局测绘队

图例:
宗地界线
城市绿线
道路中心线
道路侧石线
道路红线

惠州市惠阳区自然资源局数据中心
入库专用章

惠州市惠阳区自然资源局日常测绘
2022-09-29
成果入库专用章(1)