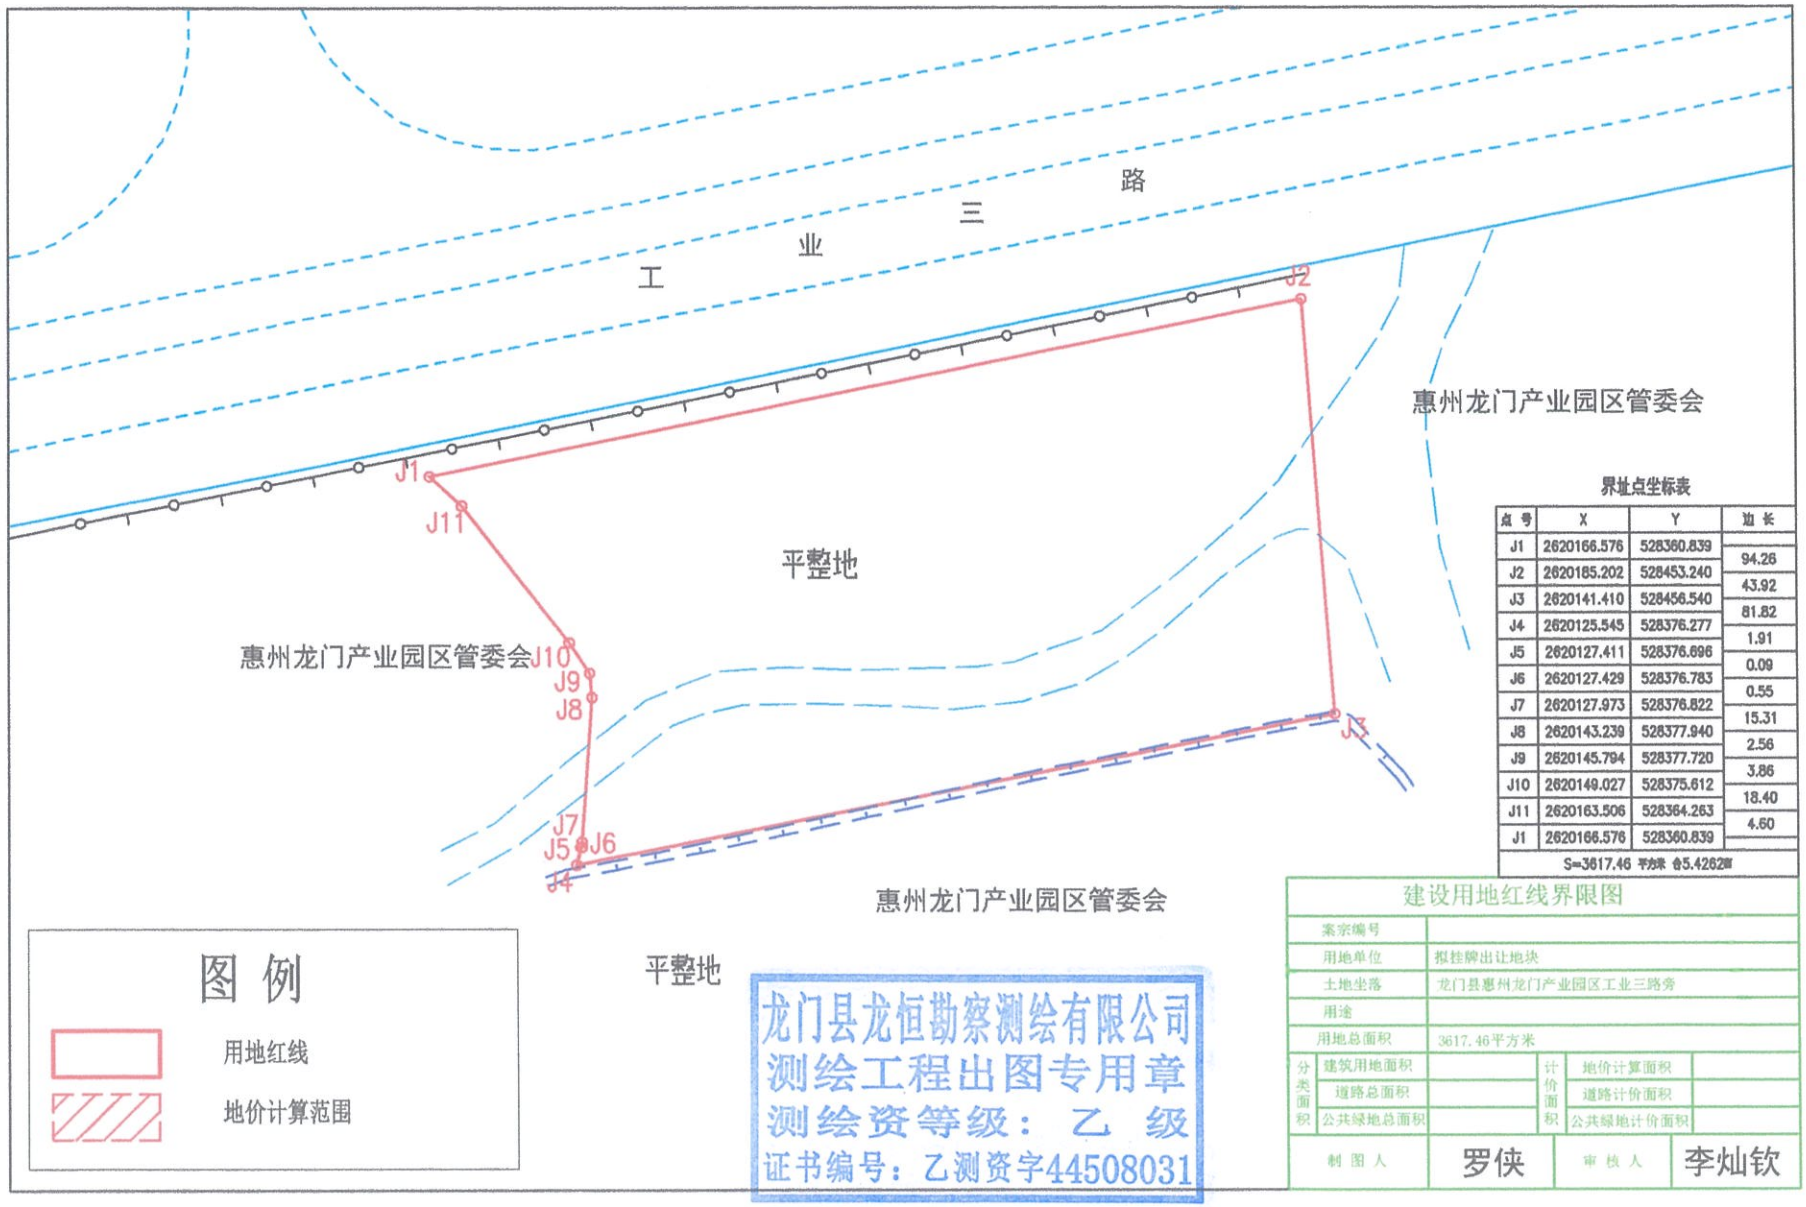

界址点坐标表

点 号	X	Y	边 长
J1	2620166.576	528360.839	
J2	2620185.202	528453.240	94.26
J3	2620141.410	528456.540	43.92
J4	2620125.545	528376.277	81.82
J5	2620127.411	528376.696	1.91
J6	2620127.429	528376.783	0.09
J7	2620127.973	528376.822	0.55
J8	2620143.239	528377.940	15.31
J9	2620145.794	528377.720	2.56
J10	2620149.027	528375.612	3.86
J11	2620163.506	528364.263	18.40
J1	2620166.576	528360.839	4.60
S=3617.46 平方米 合5.4262亩			

建设用地红线界限图

案宗编号			
用地单位	拟挂牌出让地块		
土地坐落	龙门县惠州龙门产业园区工业三路旁		
用途			
用地总面积	3617.46平方米		
分类面积：建筑用地面积		计价面积：地价计算面积	
分类面积：道路总面积		计价面积：道路计价面积	
分类面积：公共绿地总面积		计价面积：公共绿地计价面积	
制 图 人	罗侠	审 核 人	李灿钦

龙门县龙恒勘察测绘有限公司
测绘工程出图专用章
测绘资等级：乙 级
证书编号：乙测资字44508031

出图单位：龙门县龙恒勘察测绘有限公司　　比例尺 1:800　　绘图日期：2025年8月5日