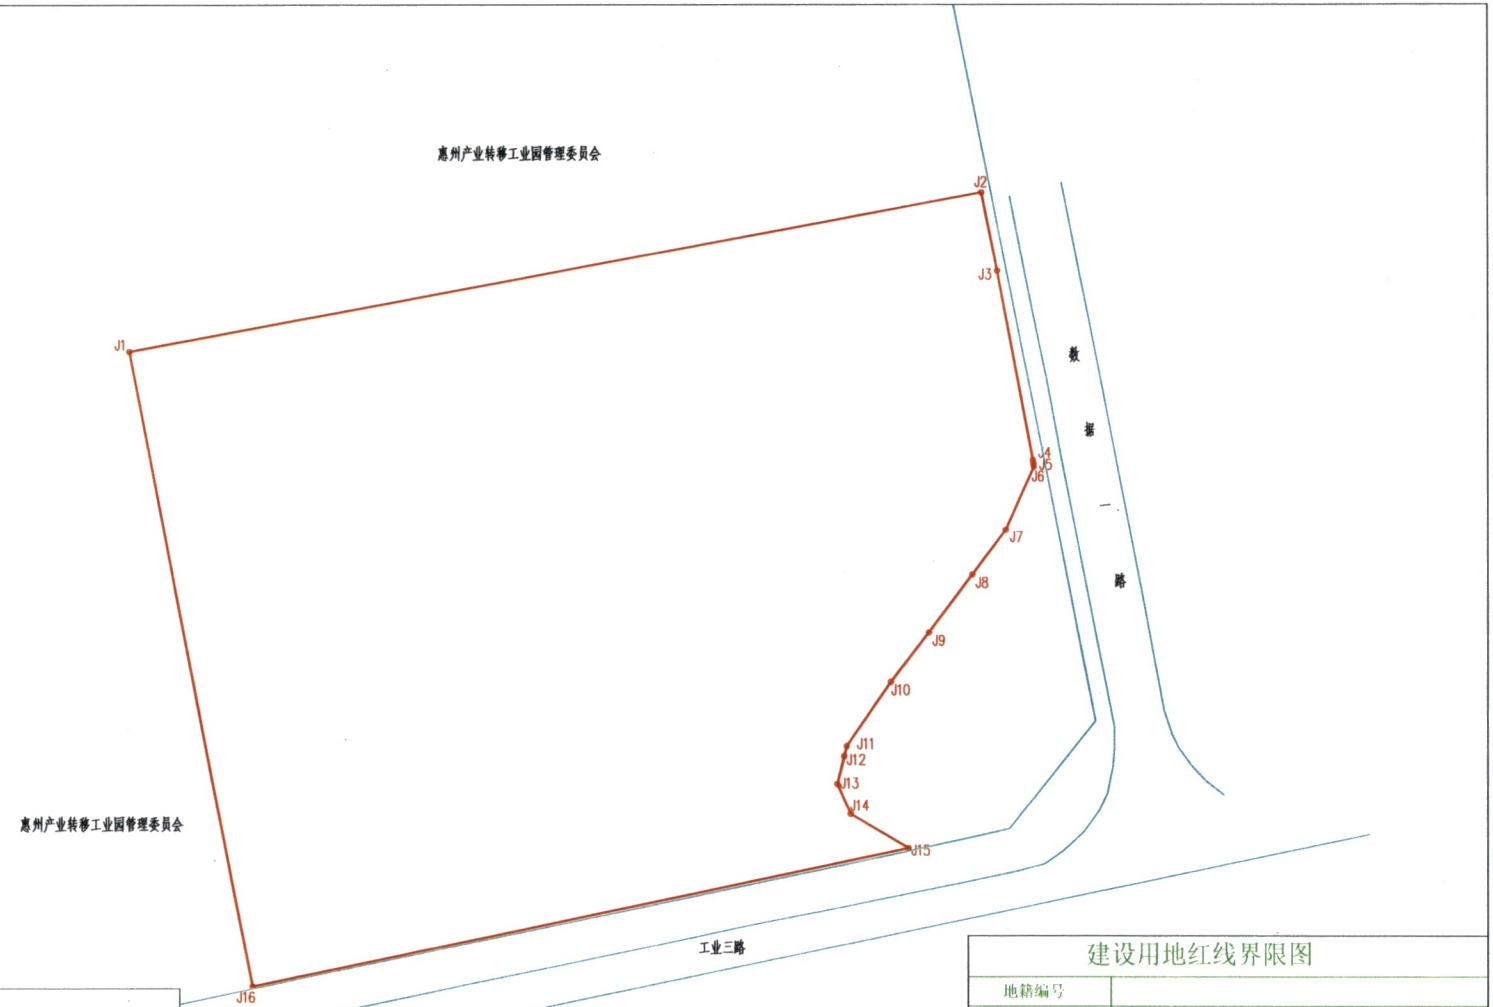

界址点坐标表

点号	X	Y	边长
J1	2620290.808	528134.242	
			177.02
J2	2620321.867	528308.513	
			15.61
J3	2620306.580	528311.679	
			37.79
J4	2620269.487	528318.897	
			0.74
J5	2620268.754	528318.994	
			0.56
J6	2620268.201	528319.091	
			0.00
J6	2620268.201	528319.091	
			13.59
J7	2620255.866	528313.382	
			11.02
J8	2620247.196	528306.582	
			14.34
J9	2620235.909	528297.729	
			12.53
J10	2620226.126	528289.903	
			15.42
J11	2620213.603	528280.902	
			2.06
J12	2620211.615	528280.379	
			5.63
J13	2620206.168	528278.945	
			6.48
J14	2620200.298	528281.685	
			13.55
J15	2620193.653	528293.498	
			136.87
J16	2620166.564	528159.334	
			126.75
J1	2620290.808	528134.242	
S=19950.71 平方米 ≈29.9261亩			

图 例

用地红线

地价计算范围

建设用地红线界限图

地籍编号					
用地单位	拟挂牌出让地块				
土地坐落	龙门县惠州产业转移工业园工业三路				
土地用途					
用地总面积	19950.71平方米				
分类面积	建筑用地面积		计价面积	地价计算面积	
	道路总面积			道路计价面积	
	公共绿地总面积			公共绿地计价面积	
制图人	罗侠		审核人	李灿钦	

出图单位：龙门县国土测绘队　　比例尺 1:1200　　绘图日期：2024年1月18日