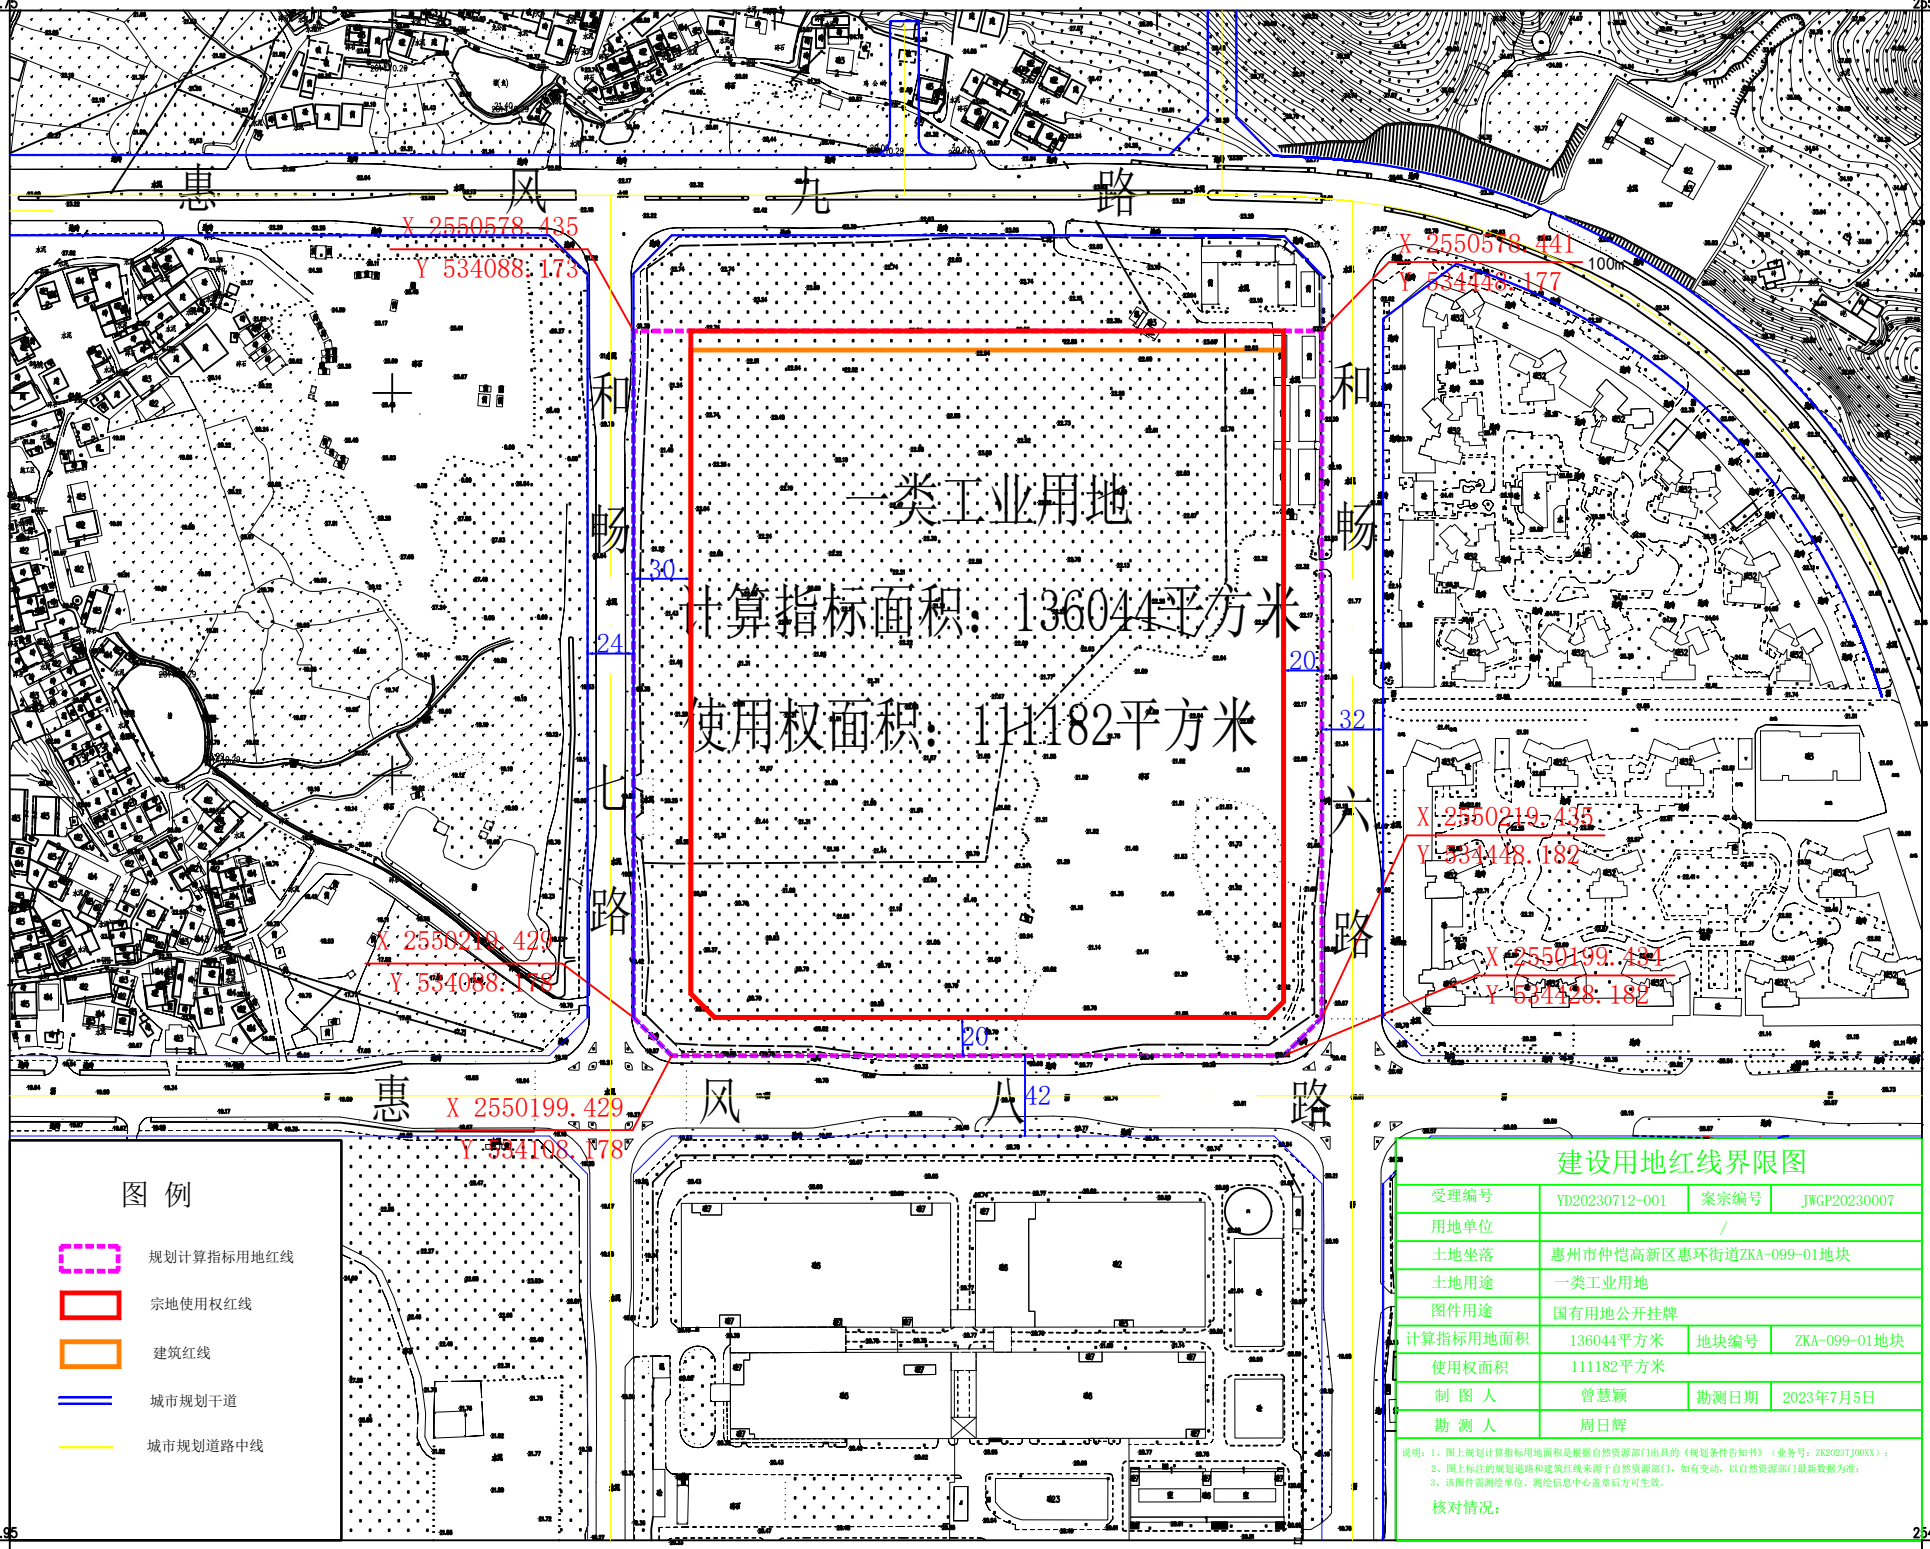

建设用地红线界限图

受理编号	YD20230712-001	案宗编号	JWGP20230007
用地单位	/		
土地坐落	惠州市仲恺高新区惠环街道ZKA-099-01地块		
土地用途	一类工业用地		
图件用途	国有用地公开挂牌		
计算指标用地面积	136044平方米	地块编号	ZKA-099-01地块
使用权面积	111182平方米		
制 图 人	曾慧颖	勘测日期	2023年7月5日
勘 测 人	周日辉		

说明：1、图上规划计算指标用地面积是根据自然资源部门出具的《规划条件告知书》（业务号：ZK2023TJ00XX）；
2、图上标注的规划道路和建筑红线来源于自然资源部门，如有变动，以自然资源部门最新数据为准；
3、该图件需测绘单位、测绘信息中心盖章后方可生效。

核对情况：