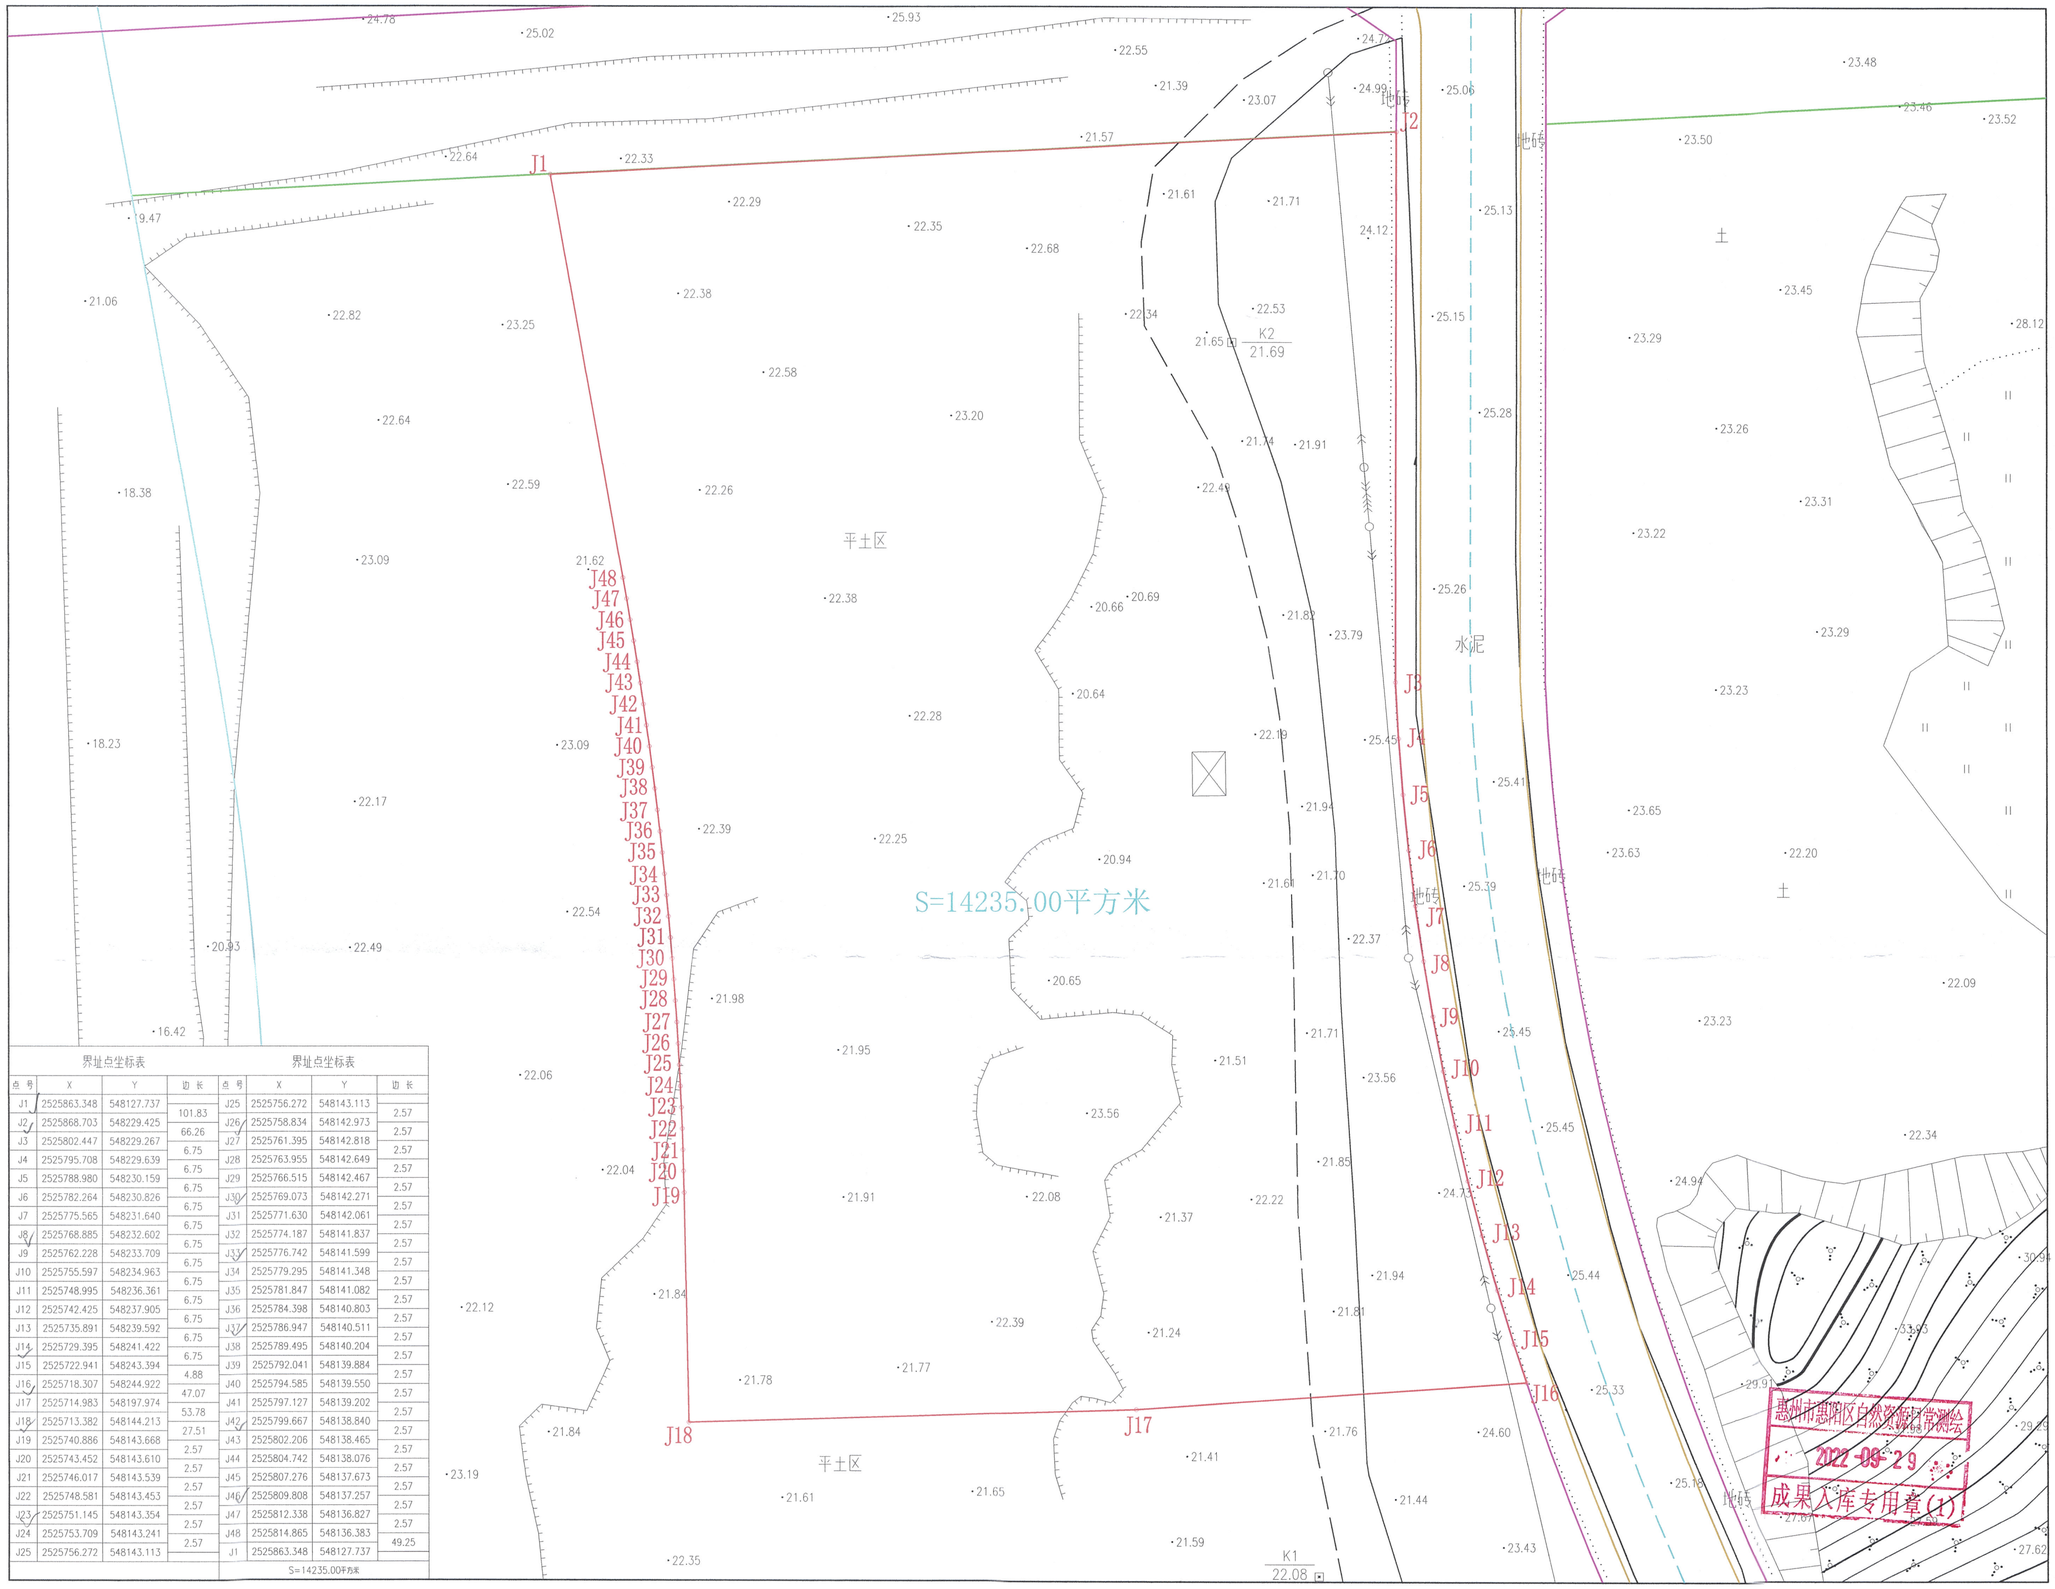

界址点坐标表

点号	X	Y	边长
J1	2525863.348	548127.737	
			101.83
J2	2525868.703	548229.425	
			66.26
J3	2525802.447	548229.267	
			6.75
J4	2525795.708	548229.639	
			6.75
J5	2525788.980	548230.159	
			6.75
J6	2525782.264	548230.826	
			6.75
J7	2525775.565	548231.640	
			6.75
J8	2525768.885	548232.602	
			6.75
J9	2525762.228	548233.709	
			6.75
J10	2525755.597	548234.963	
			6.75
J11	2525748.995	548236.361	
			6.75
J12	2525742.425	548237.905	
			6.75
J13	2525735.891	548239.592	
			6.75
J14	2525729.395	548241.422	
			6.75
J15	2525722.941	548243.394	
			4.88
J16	2525718.307	548244.922	
			47.07
J17	2525714.983	548197.974	
			53.78
J18	2525713.382	548144.213	
			27.51
J19	2525740.886	548143.668	
			2.57
J20	2525743.452	548143.610	
			2.57
J21	2525746.017	548143.539	
			2.57
J22	2525748.581	548143.453	
			2.57
J23	2525751.145	548143.354	
			2.57
J24	2525753.709	548143.241	
			2.57
J25	2525756.272	548143.113	

界址点坐标表

点号	X	Y	边长
J25	2525756.272	548143.113	
			2.57
J26	2525758.834	548142.973	
			2.57
J27	2525761.395	548142.818	
			2.57
J28	2525763.955	548142.649	
			2.57
J29	2525766.515	548142.467	
			2.57
J30	2525769.073	548142.271	
			2.57
J31	2525771.630	548142.061	
			2.57
J32	2525774.187	548141.837	
			2.57
J33	2525776.742	548141.599	
			2.57
J34	2525779.295	548141.348	
			2.57
J35	2525781.847	548141.082	
			2.57
J36	2525784.398	548140.803	
			2.57
J37	2525786.947	548140.511	
			2.57
J38	2525789.495	548140.204	
			2.57
J39	2525792.041	548139.884	
			2.57
J40	2525794.585	548139.550	
			2.57
J41	2525797.127	548139.202	
			2.57
J42	2525799.667	548138.840	
			2.57
J43	2525802.206	548138.465	
			2.57
J44	2525804.742	548138.076	
			2.57
J45	2525807.276	548137.673	
			2.57
J46	2525809.808	548137.257	
			2.57
J47	2525812.338	548136.827	
			2.57
J48	2525814.865	548136.383	
			49.25
J1	2525863.348	548127.737	

S=14235.00平方米

广东经纬土地勘测规划科技有限公司
自然资源日常管理测绘技术服务项目

土地勘测定界图

受理编号	FDJ20220927019
委托出图方	惠阳区自然资源局
土地坐落	惠州市惠阳区三和街道铁门扇村寨背村小组迎宾大道南侧
宗地面积	14235.00平方米
测绘编号	JW-S22092922
宗地编码	441303570210GB00028

勘测定界单位签注

宗地界线和现状建设情况说明：

1、地块界线依据惠州市惠阳区人民政府三和街道办事处盖章图纸绘出。

2、现状为平土区。

宗地界线调整审核

坐标系	2000国家大地坐标系	高程系	1985国家高程基准
比例尺	1:500	测量员	梁柏昭
检查员	黄国柱	项目负责人	李榕梅
备　注	本图只表明宗地位置、范围、面积。		
制图日期	2022年09月29日		

质量监管单位签注

广东省国土资源测绘院
惠州市自然资源规划勘测院
惠州市自然资源日常测绘技术服务项目(1)

审查人员 [illegible] 审查日期 2022.10.21

图 例：

- 宗地界线
- 城市绿线
- 道路中心线
- 道路侧石线
- 道路红线
- 河道

惠州市惠阳区自然资源数据中心
入库专用章

惠州市惠阳区自然资源日常测绘
2022-09-29
成果入库专用章(1)