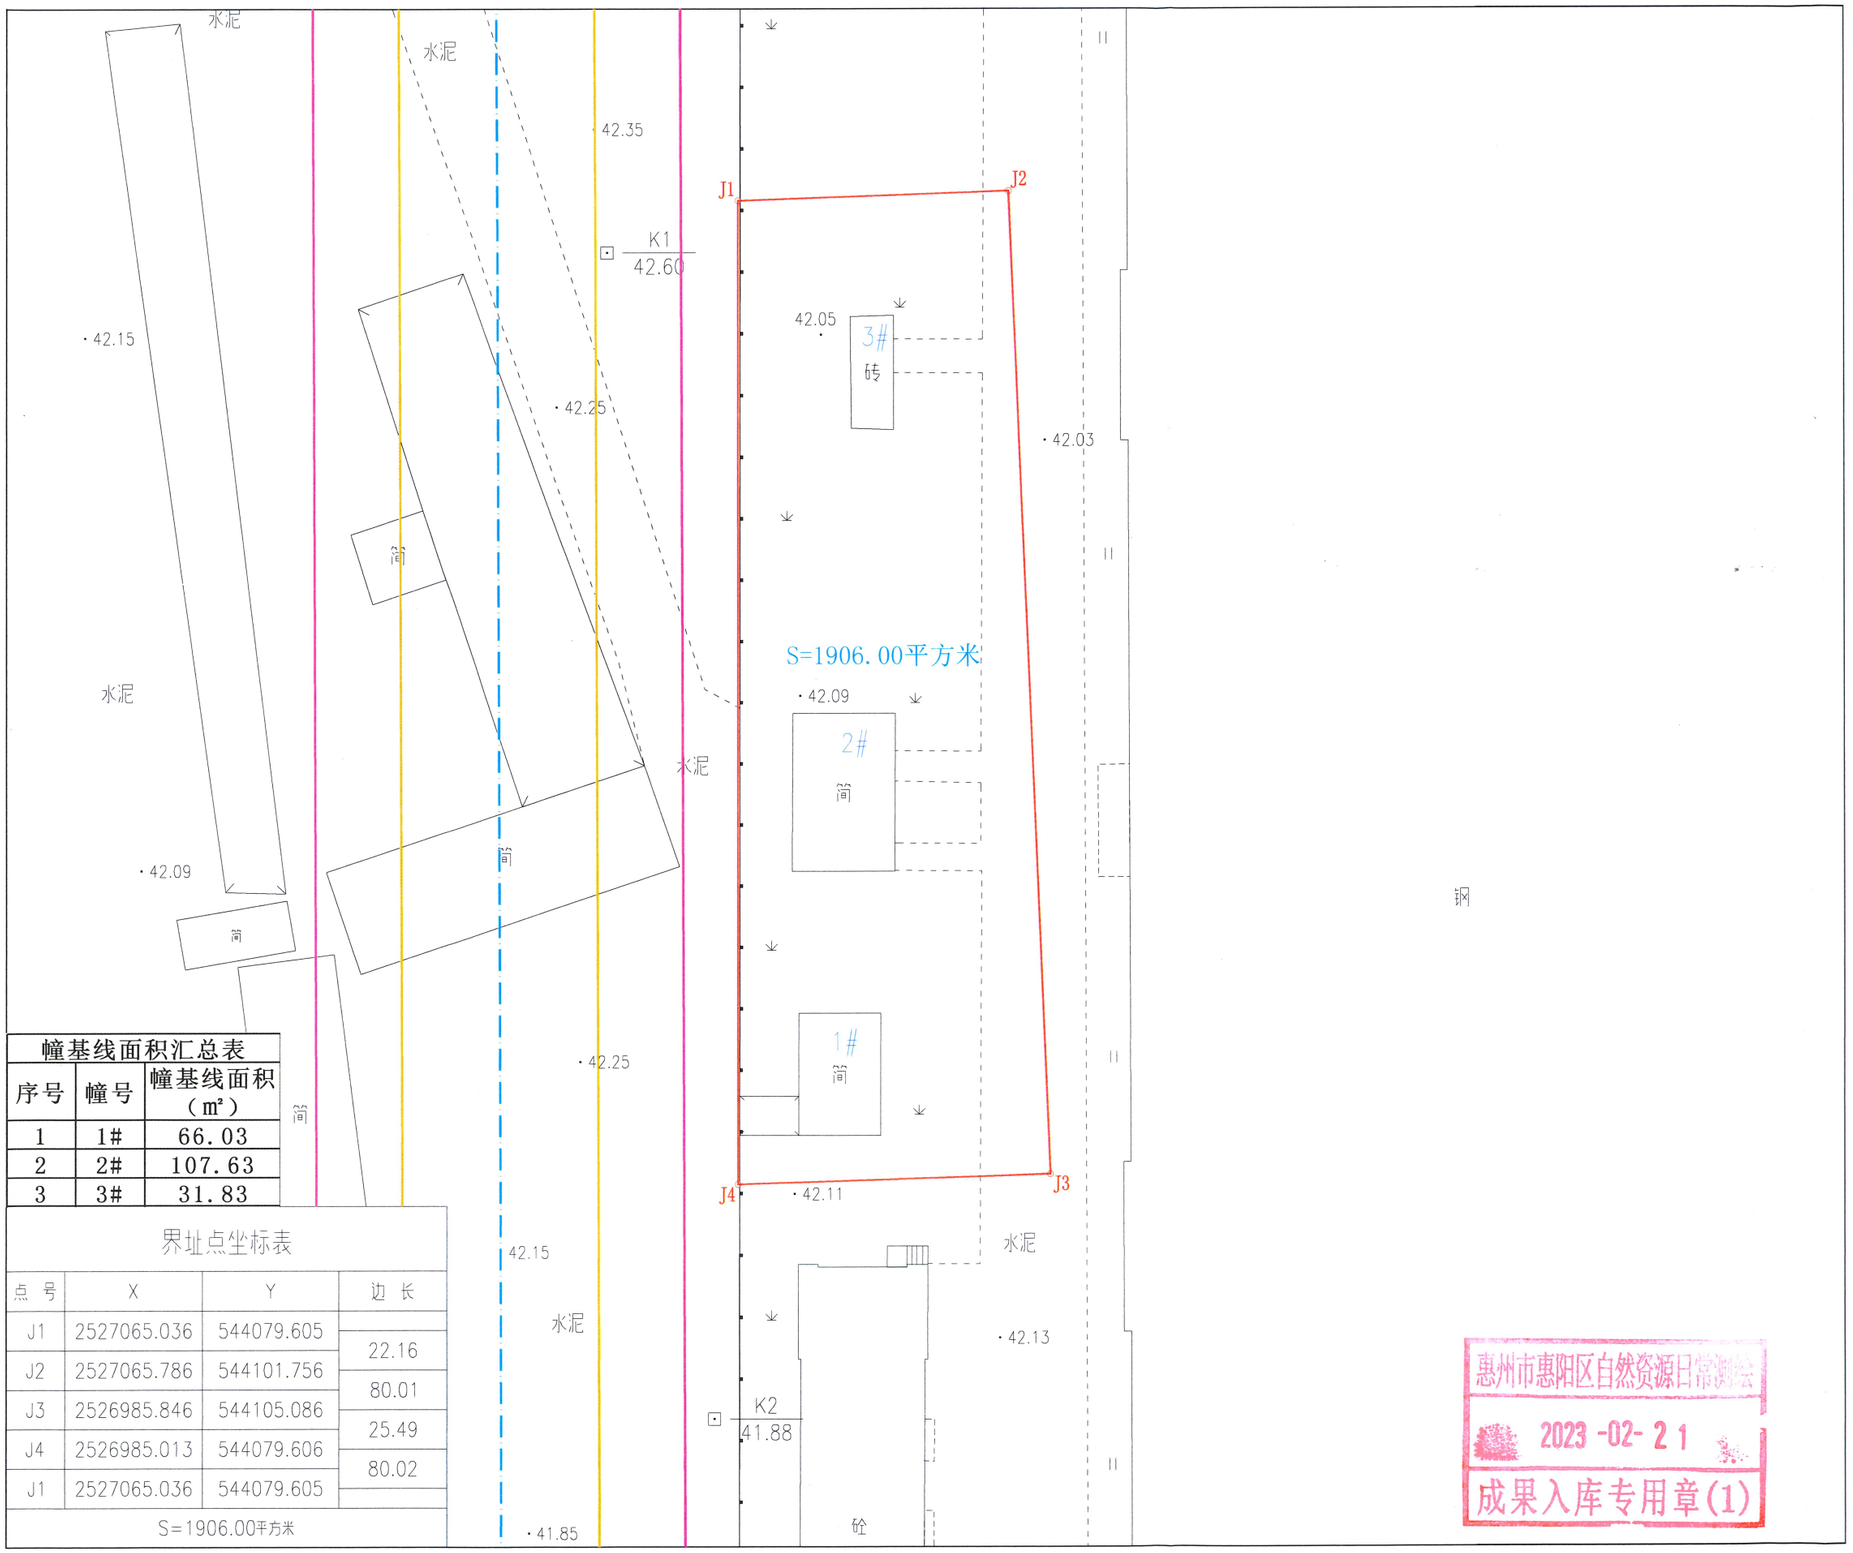

幢基线面积汇总表		
序号	幢号	幢基线面积（㎡）
1	1#	66.03
2	2#	107.63
3	3#	31.83

界址点坐标表

点号	X	Y	边长
J1	2527065.036	544079.605	
			22.16
J2	2527065.786	544101.756	
			80.01
J3	2526985.846	544105.086	
			25.49
J4	2526985.013	544079.606	
			80.02
J1	2527065.036	544079.605	

S=1906.00平方米

惠州市惠阳区自然资源日常测绘
2023-02-21
成果入库专用章(1)

广东经纬土地勘测规划科技有限公司

土地勘测定界图

受理编号	FDJ20230215010
委托出图方	惠阳区自然资源局
土地坐落	惠州市惠阳区秋长街道
宗地面积	1906.00平方米
测绘编号	JW-Q23021524
宗地编码	441303002206GB00776

勘测定界单位签注

宗地界线和现状建设情况说明：

1、红线根据惠州市惠阳区人民政府秋长街道办事处盖章图纸绘出。

2、现状为草地和水泥地，内有房屋，现状建筑物均未提供相关报建材料，幢基线面积详见幢基线面积汇总表。

宗地界线调整审核			
坐标系	2000国家大地坐标系	高程系	1985国家高程基准
比例尺	1:500	测量员	郑静
检查员	曾国庄	项目负责人	李楷梅
备　注	本图只表明宗地位置、范围、面积。		
制图日期	2023年2月15日		

质量监管单位签注

广东省国土资源测绘院
惠州市自然资源规划勘测院
惠州市自然资源日常测绘质量监管和成果审查专用章(1)

审查人	刘小文	审查日期	2023-2-20

图例：

- 宗地界线
- 城市绿线
- 道路中心线
- 道路侧石线
- 道路红线

惠州市惠阳区自然资源数据中心
入库专用章