

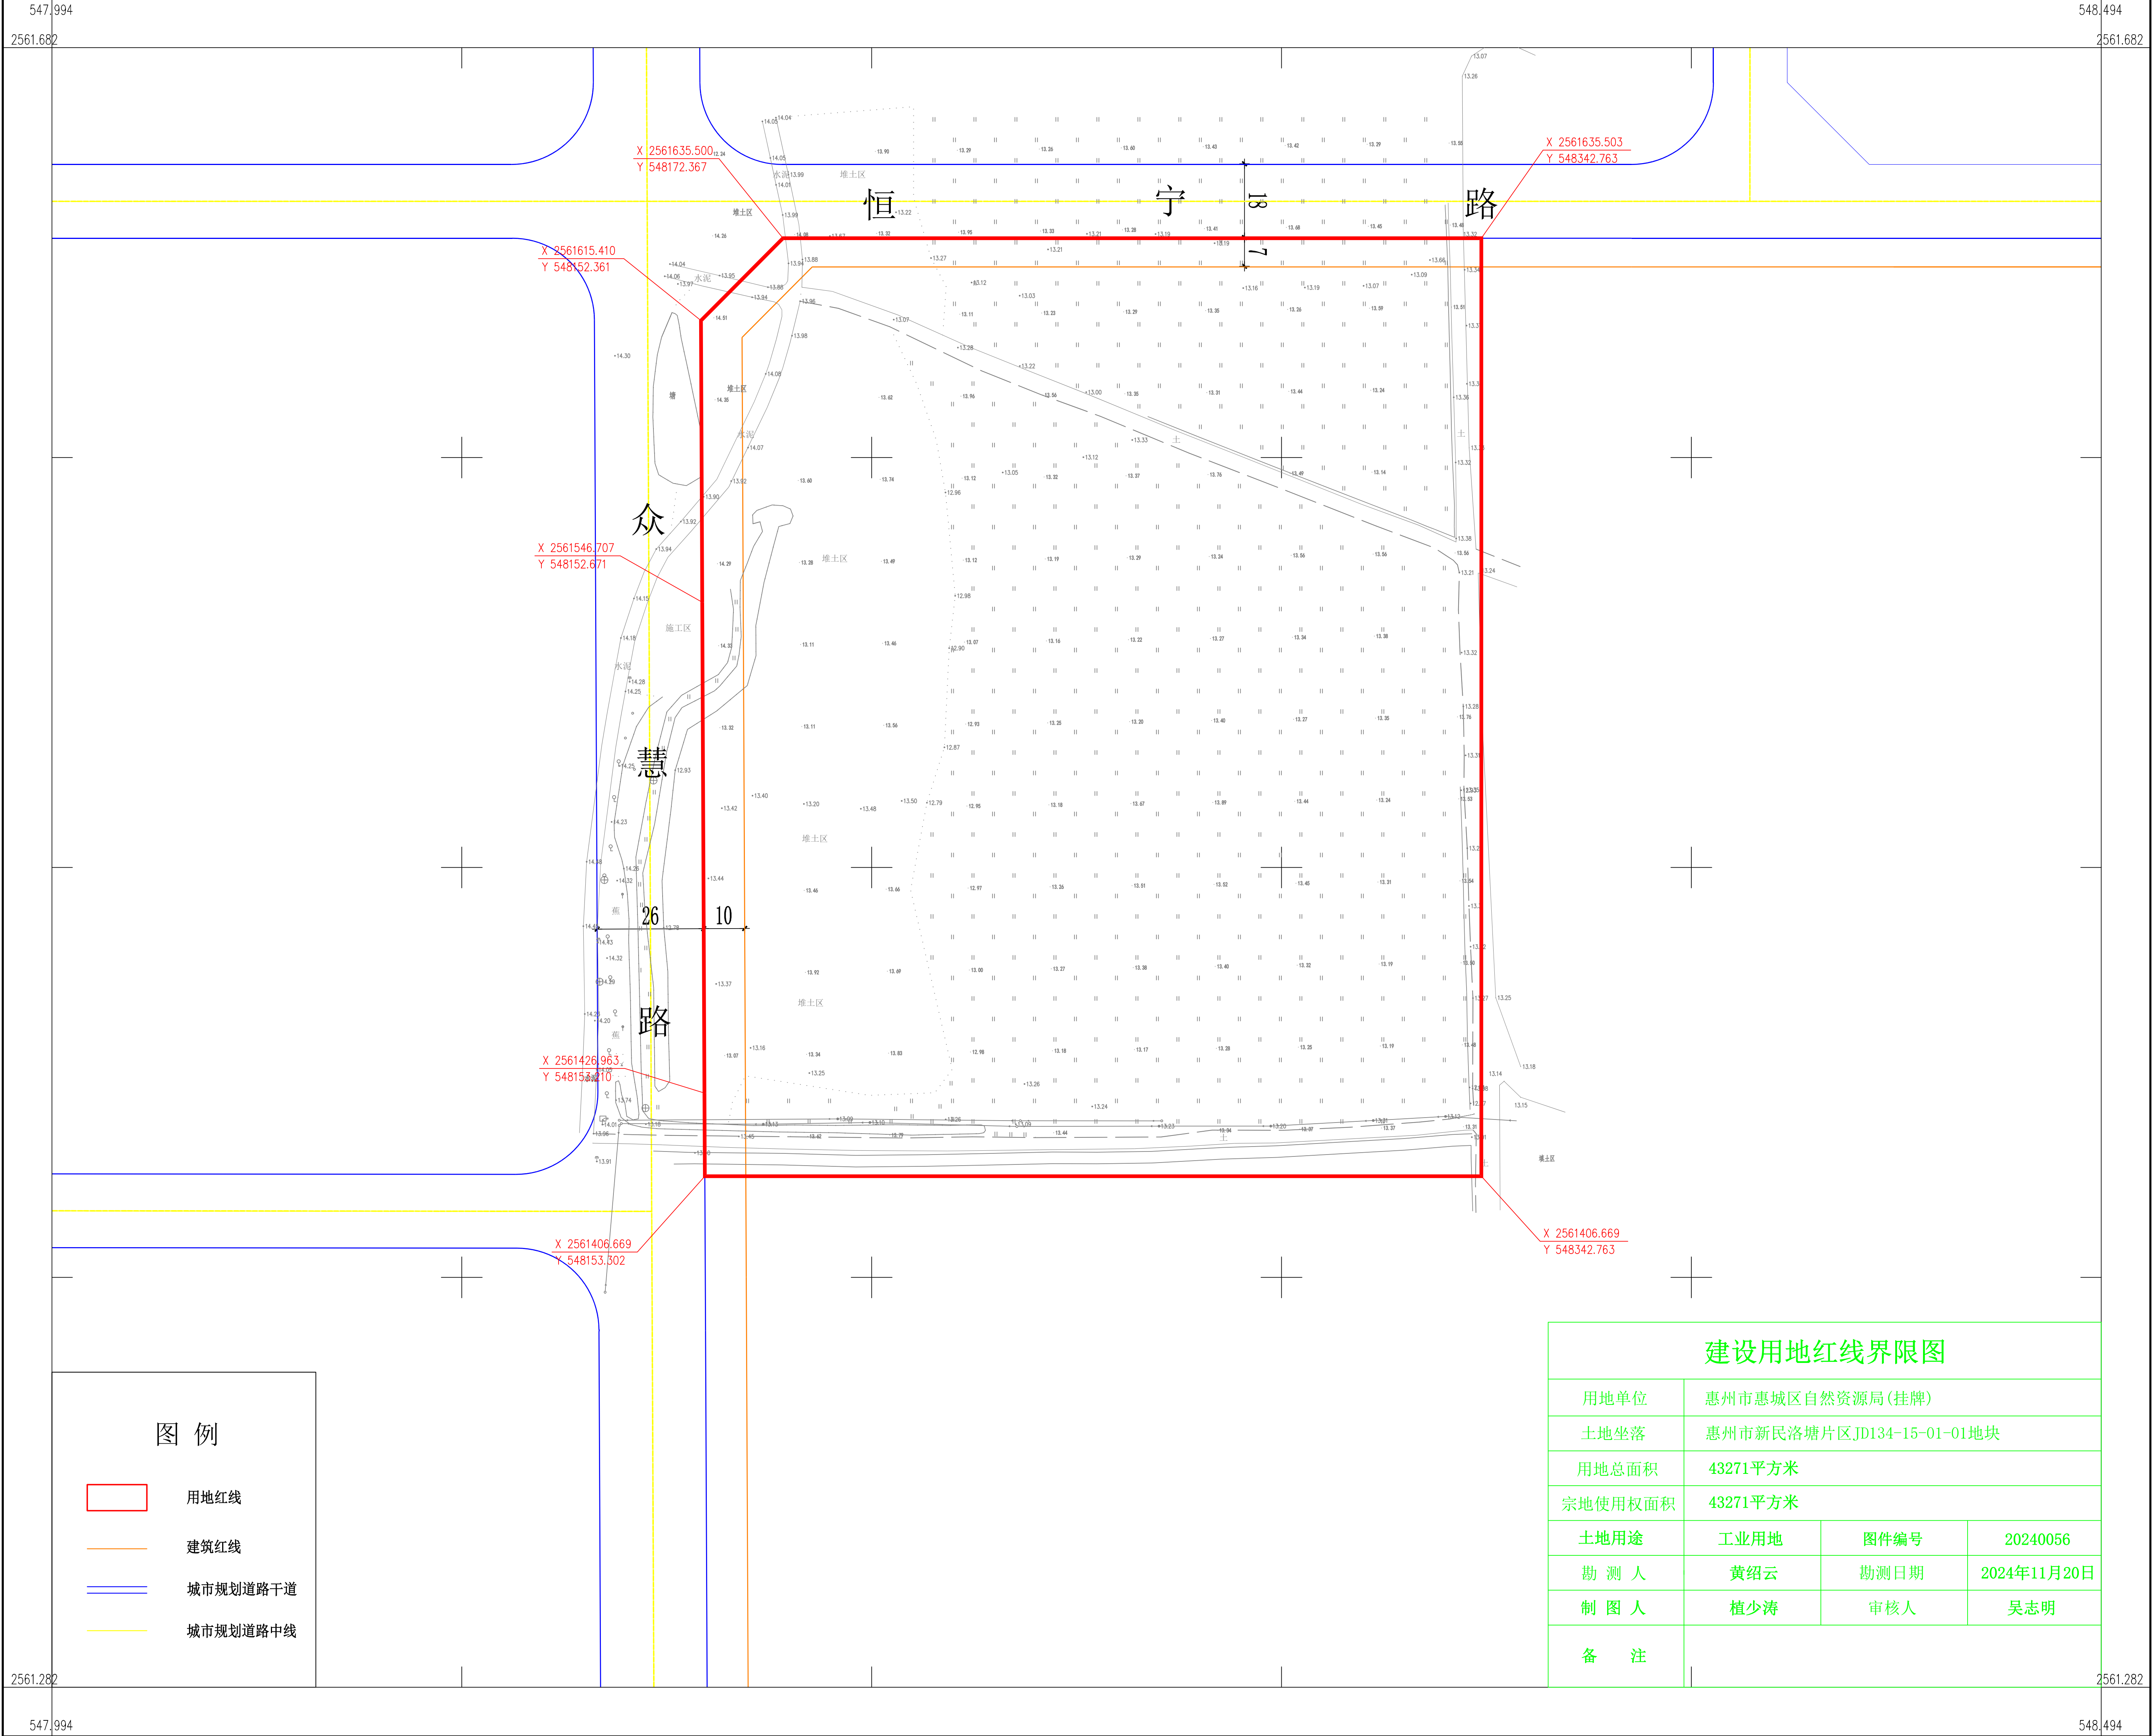


图 例

- 用地红线
- 建筑红线
- 城市规划道路干道
- 城市规划道路中线

建设用地红线界限图

用地单位	惠州市惠城区自然资源局(挂牌)		
土地坐落	惠州市新民洛塘片区JD134-15-01-01地块		
用地总面积	43271平方米		
宗地使用权面积	43271平方米		
土地用途	工业用地	图件编号	20240056
勘 测 人	黄绍云	勘测日期	2024年11月20日
制 图 人	植少涛	审核人	吴志明
备 注			