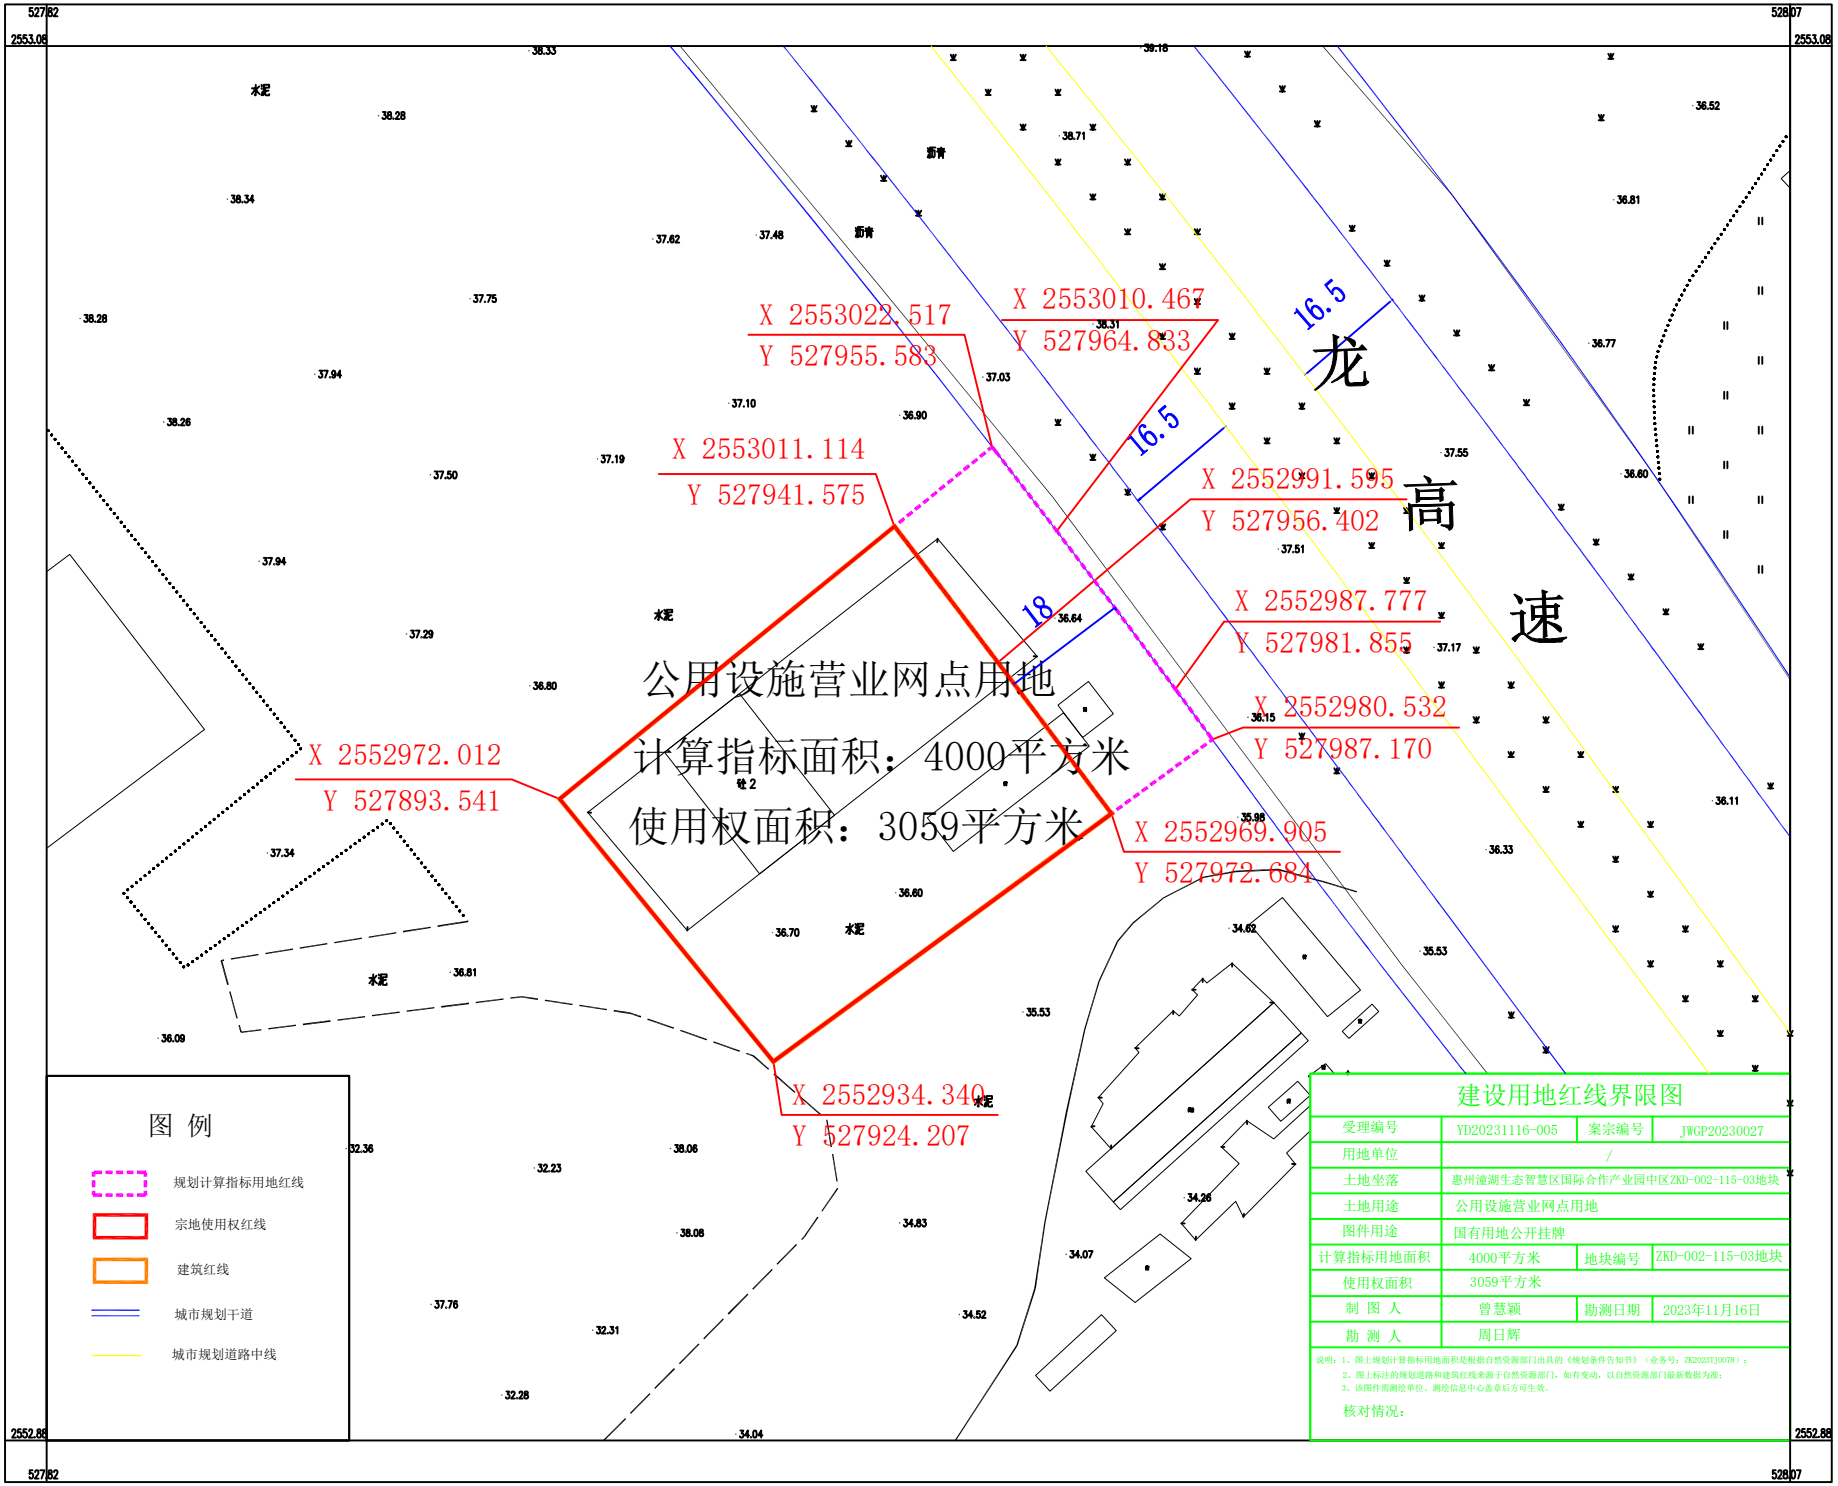

建设用地红线界限图

受理编号	YD20231116-005	案宗编号	JWGP20230027
用地单位	/		
土地坐落	惠州潼湖生态智慧区国际合作产业园中区ZKD-002-115-03地块		
土地用途	公用设施营业网点用地		
图件用途	国有用地公开挂牌		
计算指标用地面积	4000平方米	地块编号	ZKD-002-115-03地块
使用权面积	3059平方米		
制 图 人	曾慧颖	勘测日期	2023年11月16日
勘 测 人	周日辉		

说明：1、图上规划计算指标用地面积是根据自然资源部门出具的《规划条件告知书》（业务号：ZK2023TJ0078）；
2、图上标注的规划道路和建筑红线来源于自然资源部门，如有变动，以自然资源部门最新数据为准；
3、该图件需测绘单位、测绘信息中心盖章后方可生效。

核对情况：

2000国家大地坐标系，中央子午线114度
广东经纬土地勘测规划科技有限公司

比例尺 1:500

绘图日期：2023年11月16日