


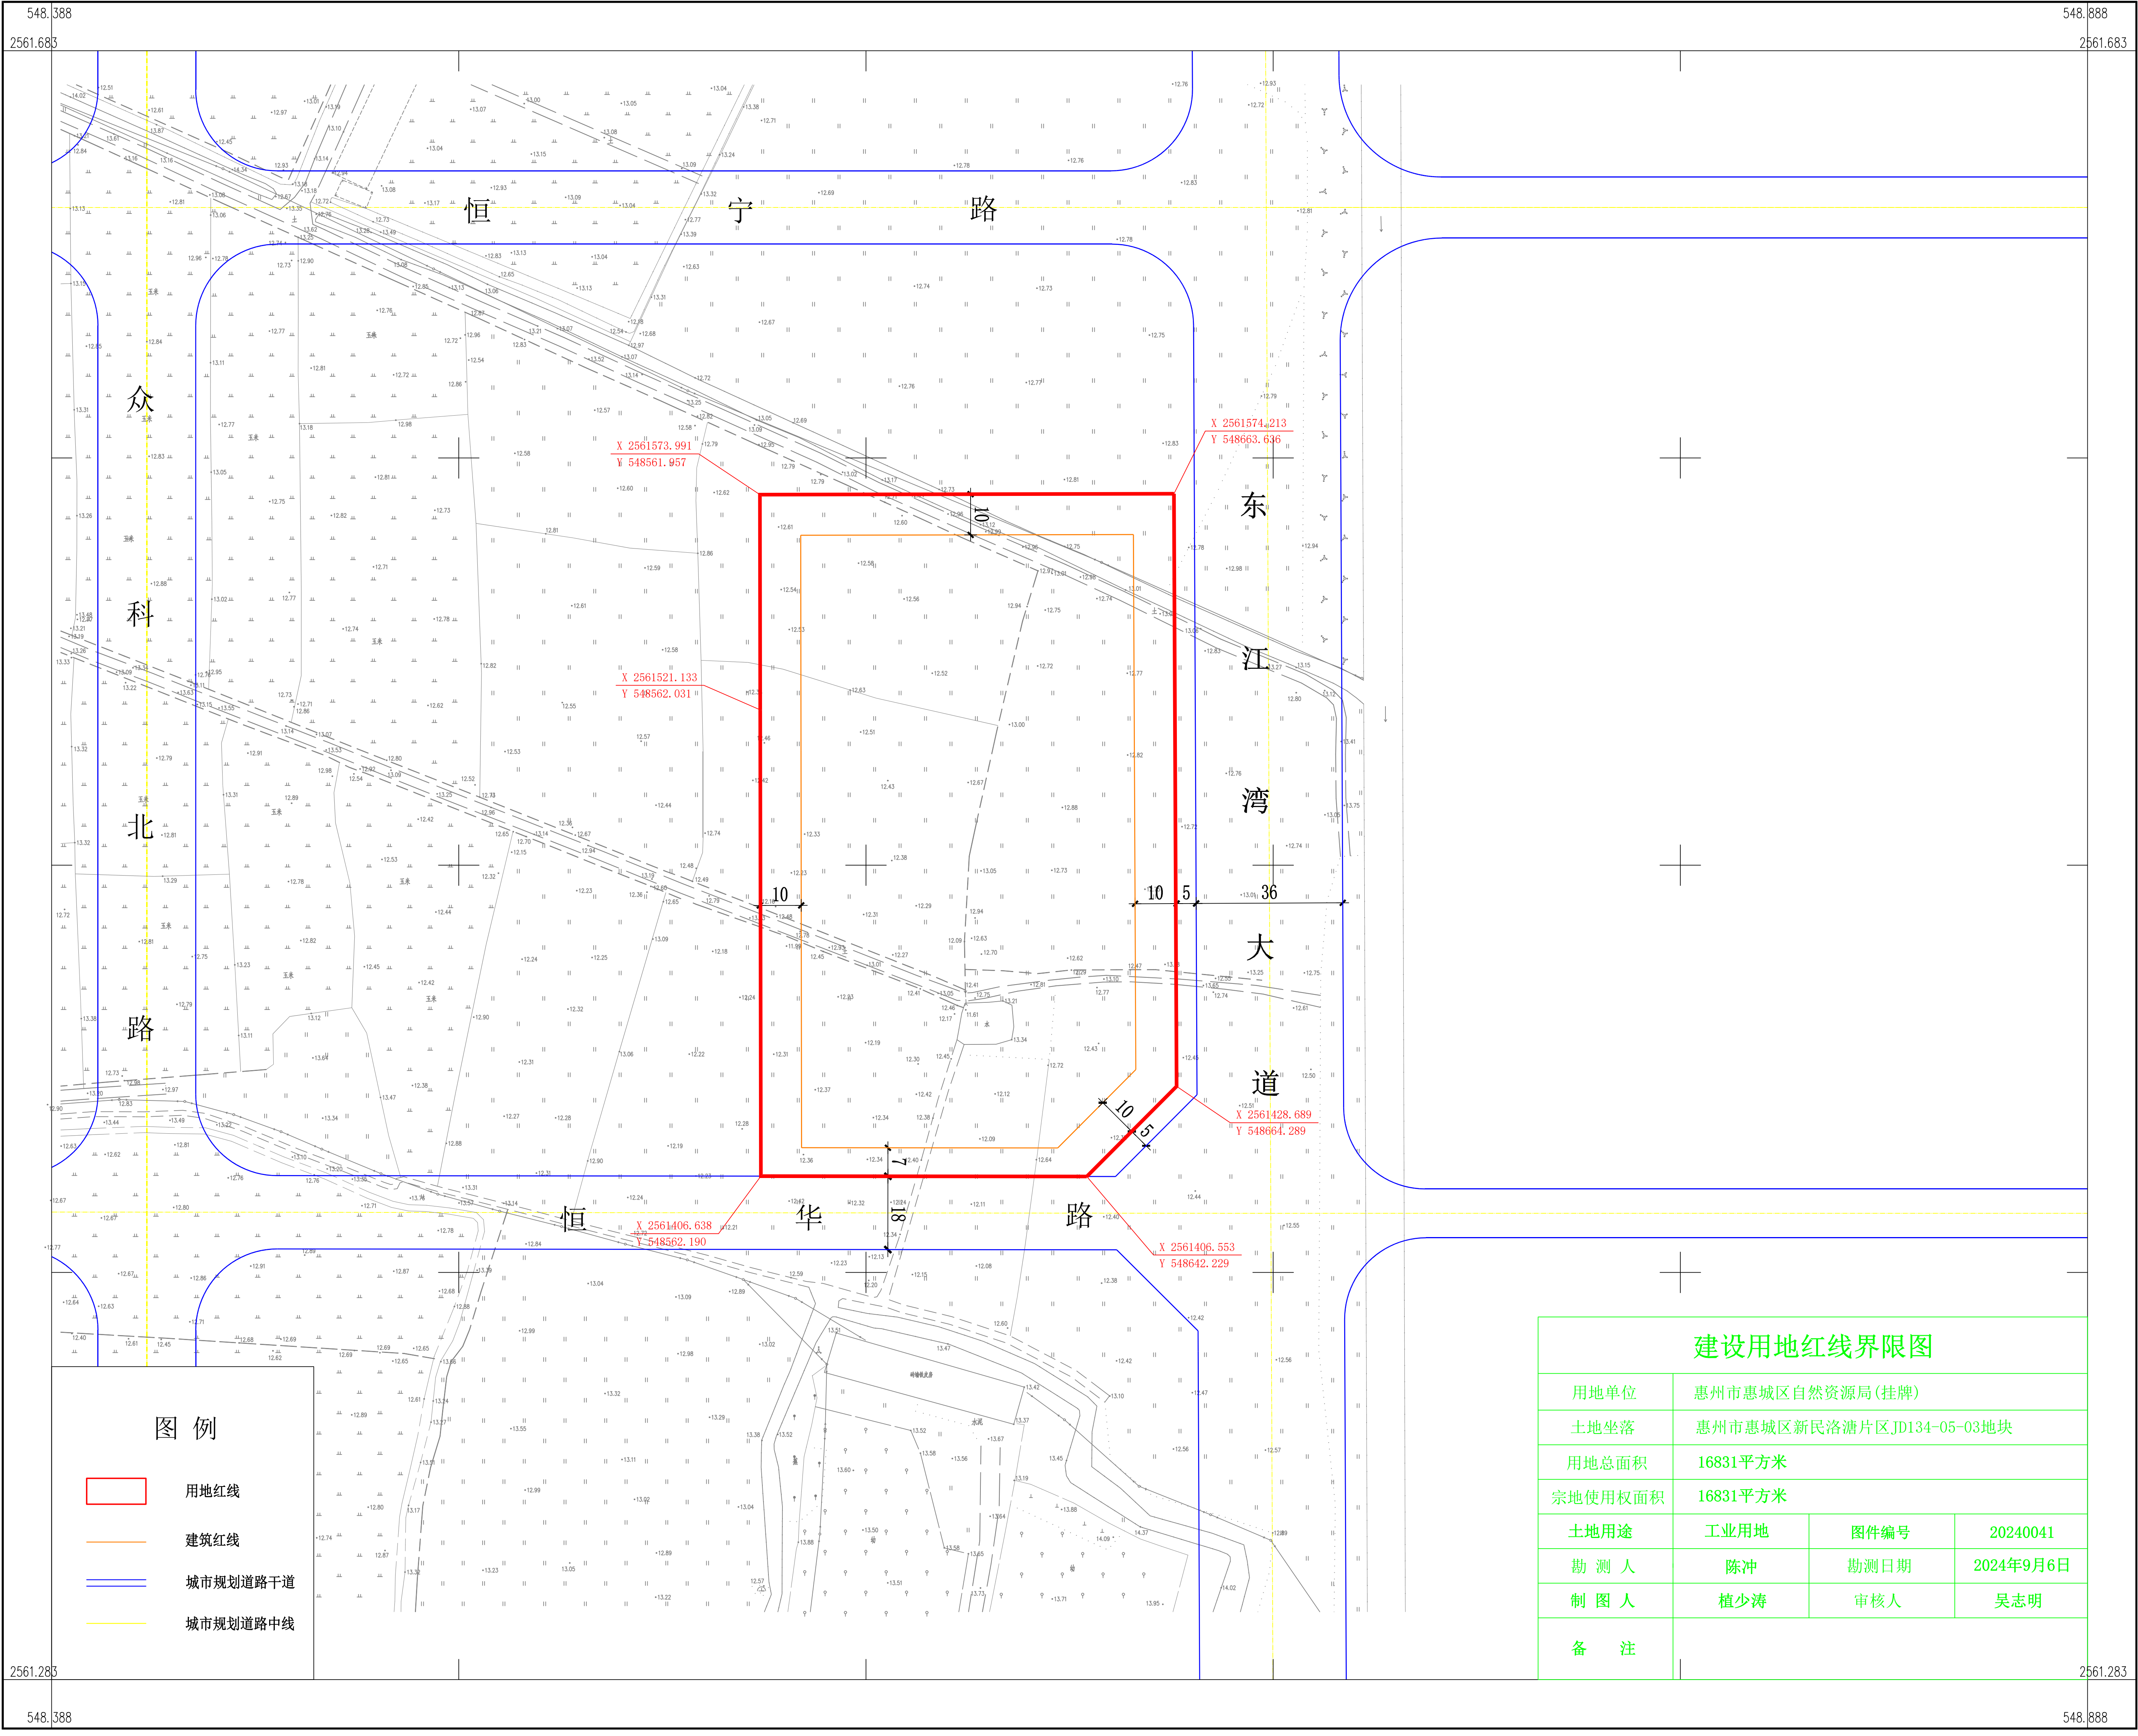

建设用地红线界限图			
用地单位	惠州市惠城区自然资源局(挂牌)		
土地坐落	惠州市惠城区新民洛塘片区JD134-05-03地块		
用地总面积	16831平方米		
宗地使用权面积	16831平方米		
土地用途	工业用地	图件编号	20240041
勘测人	陈冲	勘测日期	2024年9月6日
制图人	植少涛	审核人	吴志明
备注			