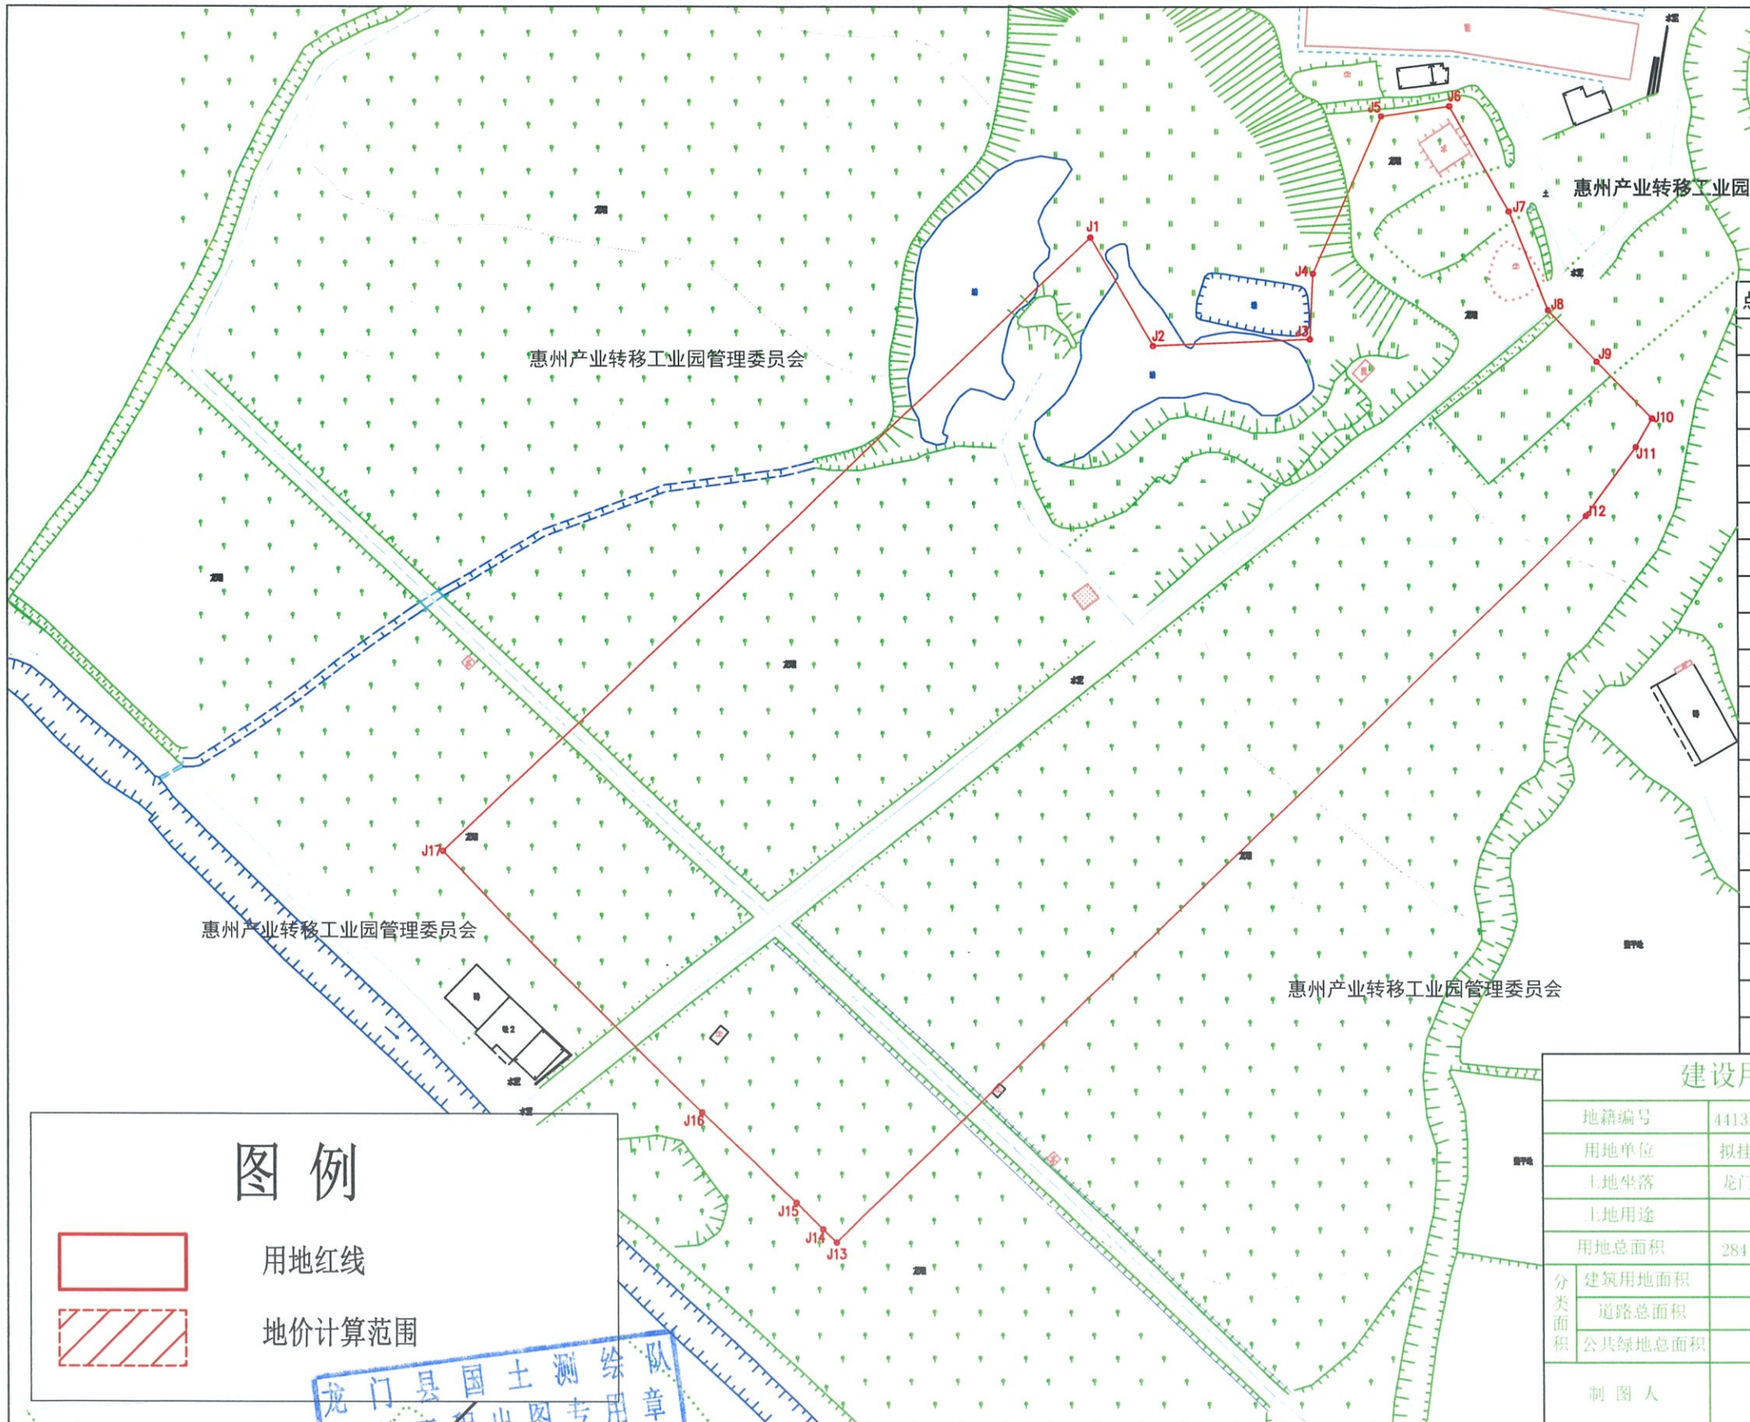

界址点坐标表

点号	X	Y	边长
J1	2617630.007	536330.311	
J2	2617606.497	536343.746	27.08
J3	2617607.923	536377.974	34.26
J4	2617622.185	536378.688	14.28
J5	2617656.413	536393.662	37.36
J6	2617658.553	536408.637	15.13
J7	2617635.734	536421.473	26.18
J8	2617614.341	536430.030	23.04
J9	2617603.147	536440.885	15.59
J10	2617590.809	536452.849	17.19
J11	2617584.564	536449.338	7.16
J12	2617569.592	536438.334	18.58
J12	2617569.592	536438.334	0.00
J13	2617411.401	536274.105	228.03
J14	2617414.261	536271.162	4.10
J15	2617420.037	536265.217	8.29
J16	2617439.656	536245.026	28.15
J17	2617496.473	536188.857	79.89
J1	2617630.007	536330.311	194.53
S=28415.04 平方米 合42.6226亩			

建设用地红线界限图

地籍编号	441324106001GB00084W00000000		
用地单位	拟挂牌出让地块		
土地坐落	龙门县惠州产业转移工业园集聚片区		
土地用途			
用地总面积	28415.04平方米		
分类面积	建筑用地面积	计价面积	地价计算面积
	道路总面积		道路计价面积
	公共绿地总面积		公共绿地计价面积
制图人	罗侠	审核人	李灿钦

图例

用地红线

地价计算范围

龙门县国土测绘队
测绘工程出图专用章
测绘资质等级：乙级
证书编号：乙测资字44508031

出图单位：龙门县国土测绘队　　比例尺 1:1500　　绘图日期：2024年7月1日