

土地勘测定界图

受理编号	FDJ20260511001
委托出图方	惠州市惠阳区自然资源局
土地坐落	惠州市惠阳区新圩镇
宗地面积	50604.00平方米
测绘编号	ZH-X26051121
宗地编码	441303103207GB00104

勘测定界单位签注


宗地界线和现状建设情况说明：
1. 地块界线依据惠州市惠阳区新圩镇人民政府盖章图纸绘出。
2. 现状为厂区，幢基线面积详见幢基线面积汇总表，现状建筑物均未提供相关资料，7#幢基线面积122.86平方米。
3. 本宗地内详细规划网信息由自然资源数据提供。

宗地界线调整审核	
坐标系	2000国家大地坐标系 高程系 1985国家高程基准
比例尺	1:1000
检查员	项目负责
备注	本图只表明宗地位置、范围、面积。
制图日期	2026年5月9日

质量监管单位签注

审查人	审查日期
-----	------

图例：	宗地界线
	幢线超宗线范围线
	城市绿线
	道路中心线
	道路侧石线
	道路红线
	河道线

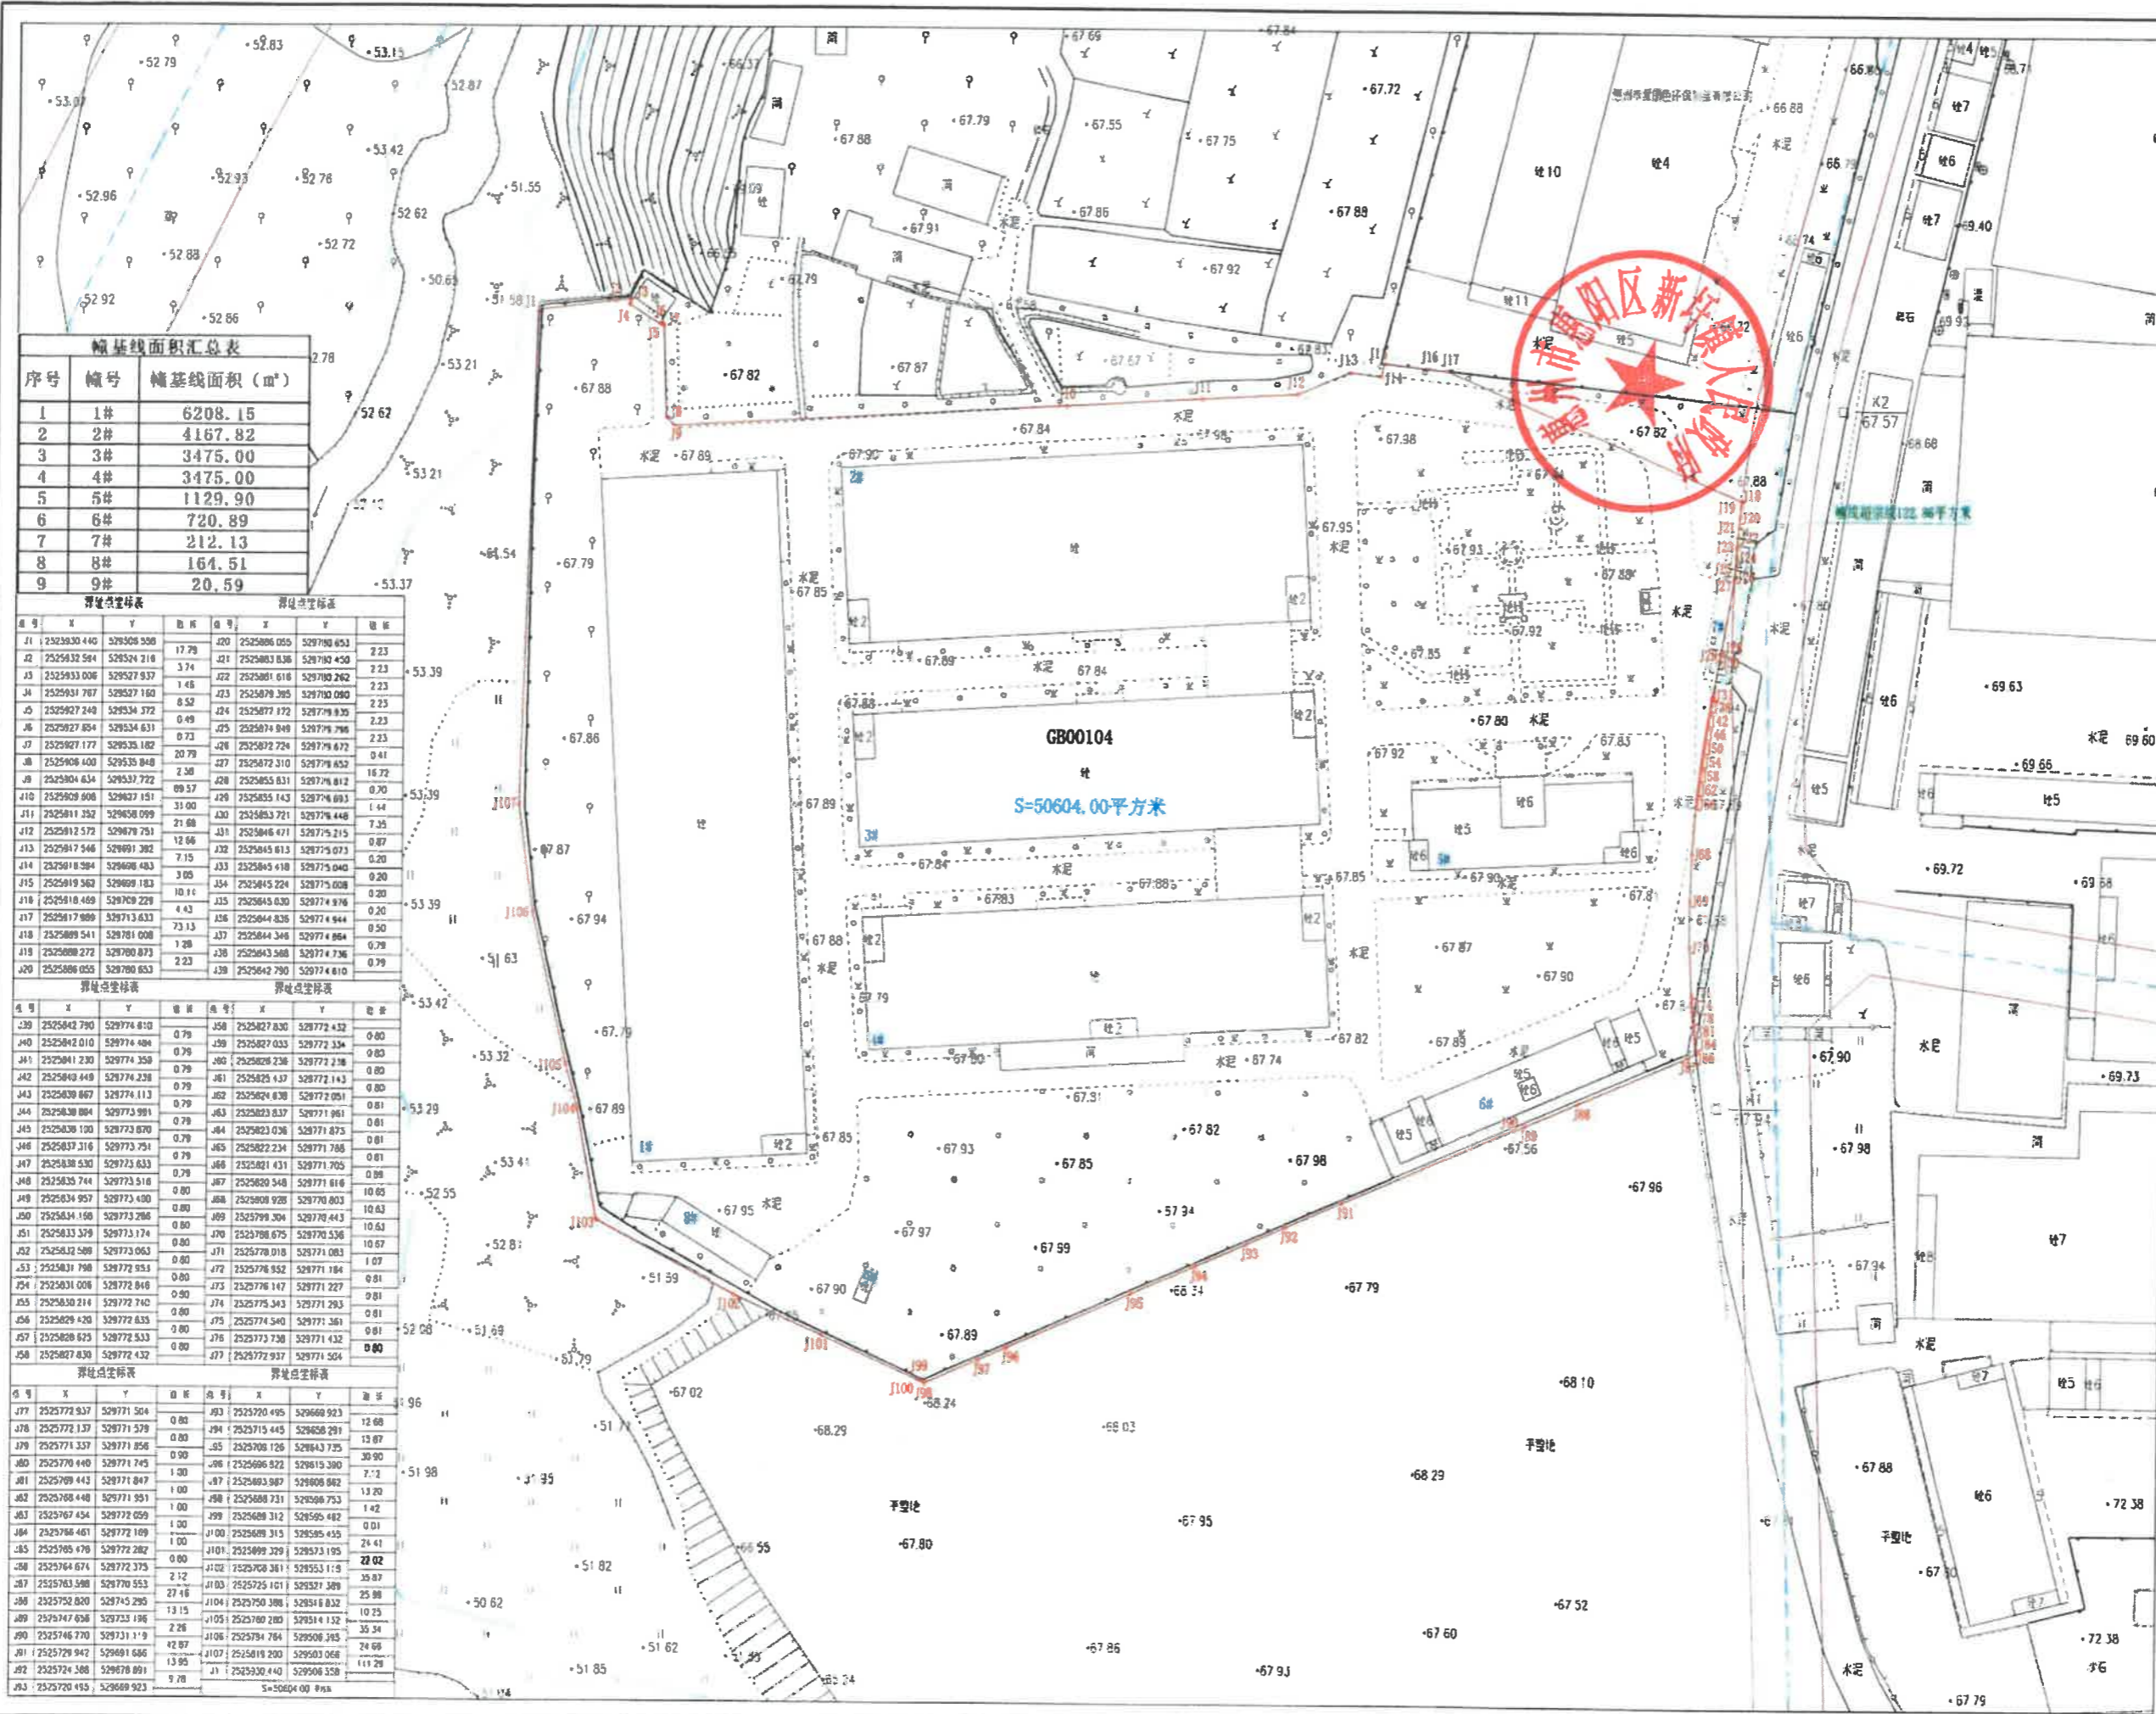

幢基线面积汇总表

序号	幢号	幢基线面积 (m²)
1	1#	6208.15
2	2#	4167.82
3	3#	3475.00
4	4#	3475.00
5	5#	1129.90
6	6#	720.89
7	7#	212.13
8	8#	164.51
9	9#	20.59

界址点坐标表

点号	X	Y	点号	X	Y	点号	X	Y




