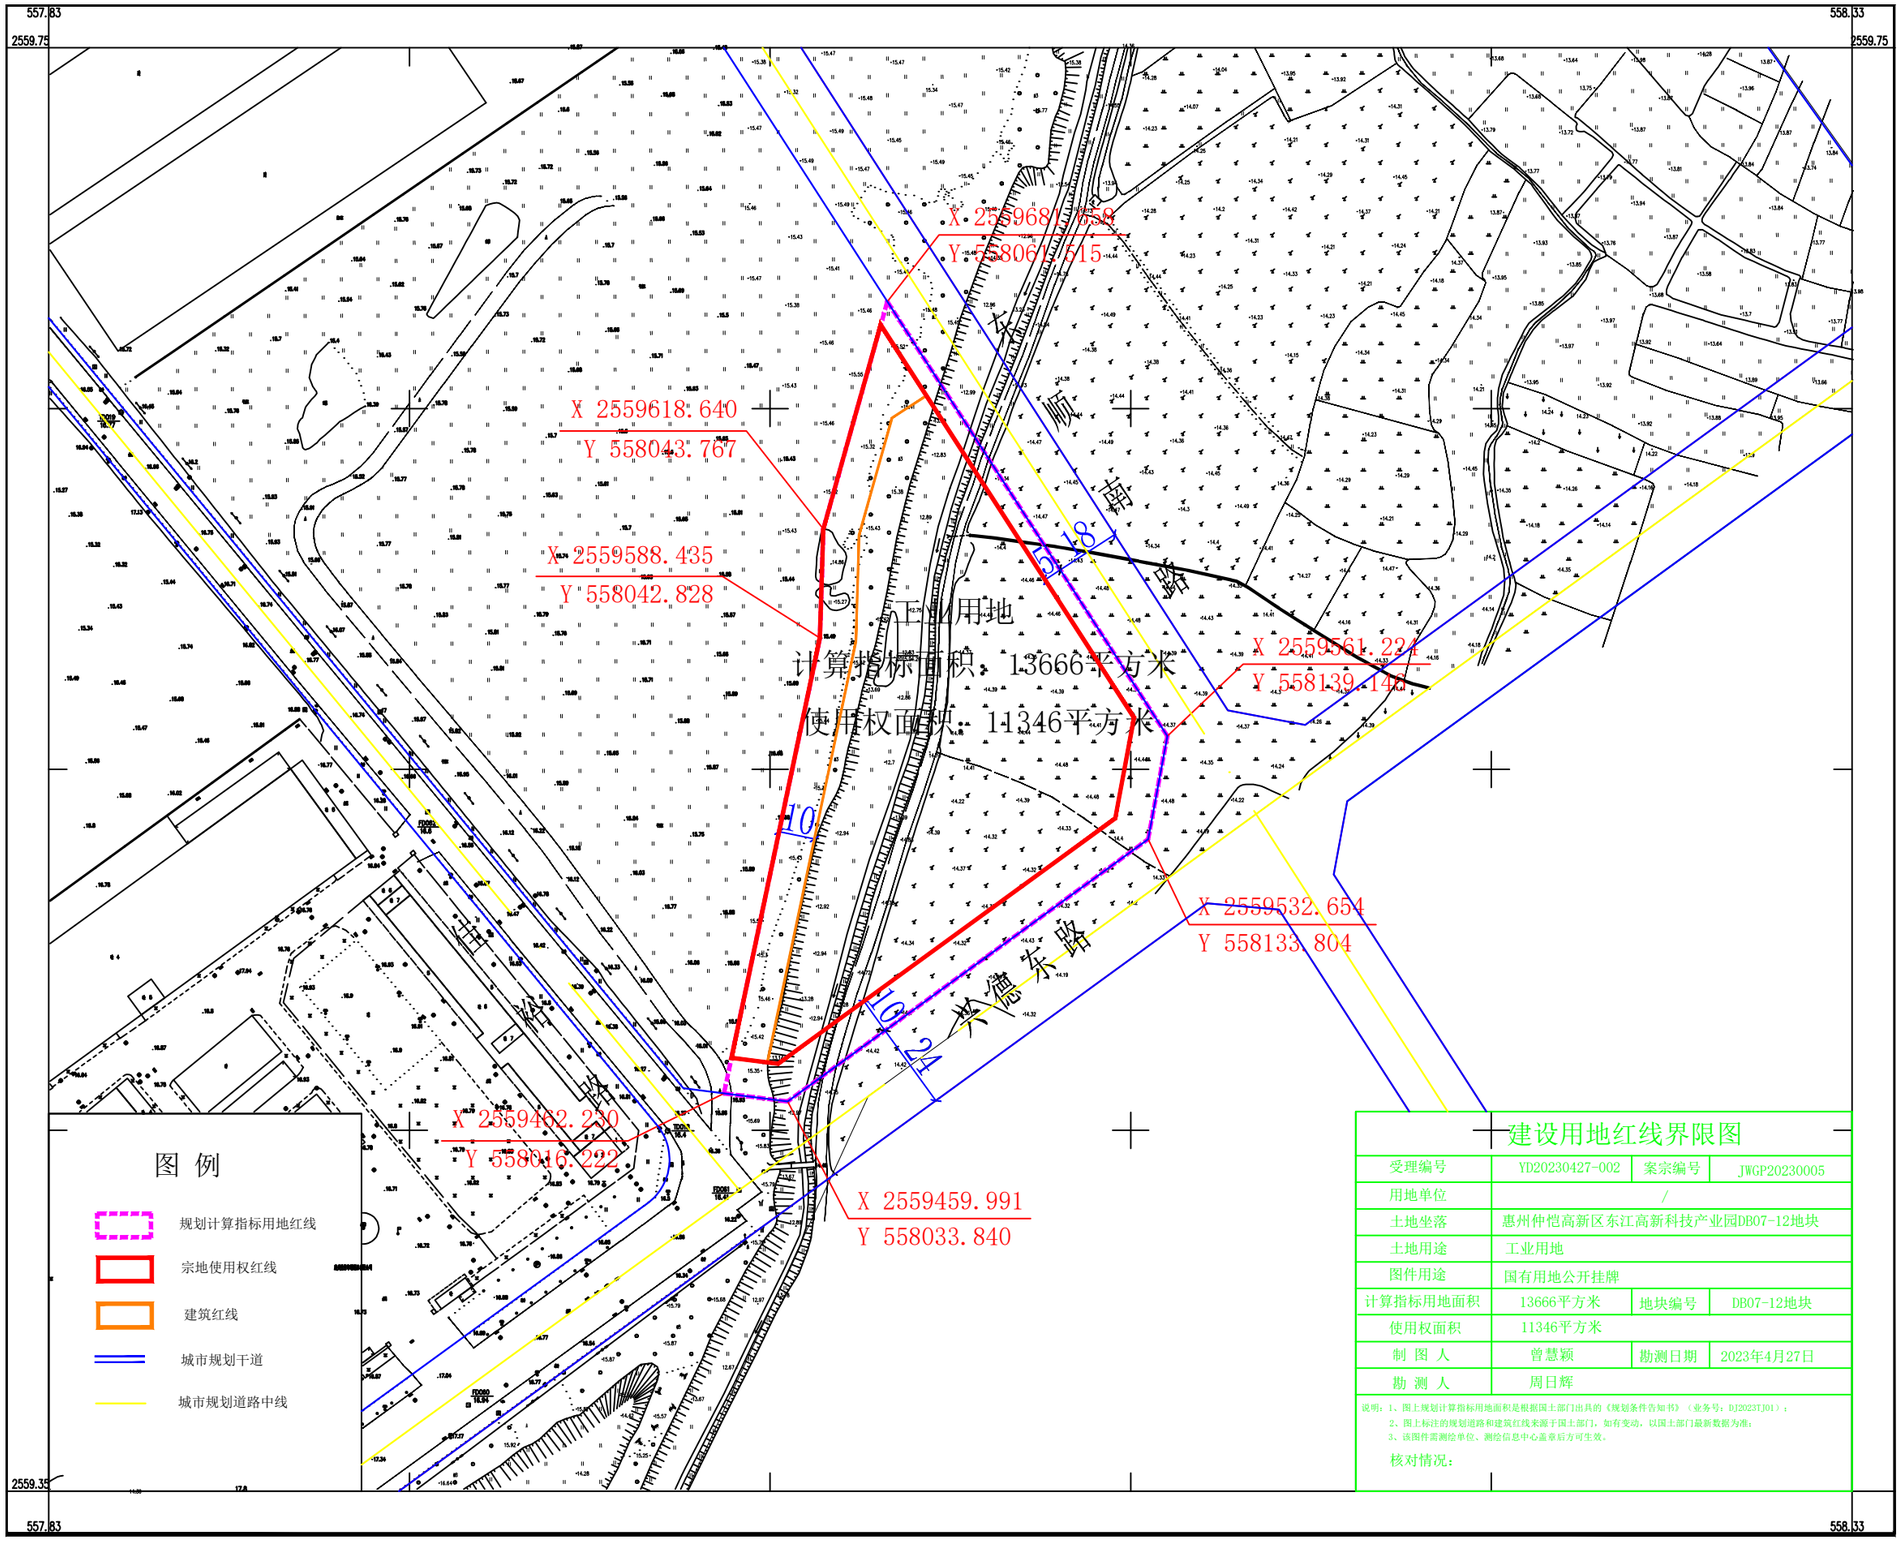

建设用地红线界限图

受理编号	YD20230427-002	案宗编号	JWGP20230005
用地单位	/		
土地坐落	惠州仲恺高新区东江高新科技产业园DB07-12地块		
土地用途	工业用地		
图件用途	国有用地公开挂牌		
计算指标用地面积	13666平方米	地块编号	DB07-12地块
使用权面积	11346平方米		
制 图 人	曾慧颖	勘测日期	2023年4月27日
勘 测 人	周日辉		

说明：1、图上规划计算指标用地面积是根据国土部门出具的《规划条件告知书》（业务号：DJ2023TJ01）；
2、图上标注的规划道路和建筑红线来源于国土部门，如有变动，以国土部门最新数据为准；
3、该图件需测绘单位、测绘信息中心盖章后方可生效。

核对情况：

2000国家大地坐标系，中央子午线114度
广东经纬土地勘测规划科技有限公司

比例尺 1:1000

绘图日期：2023年4月27日